PRODUCED BY AN AUTODESK EDUCATIONAL PRODUCT

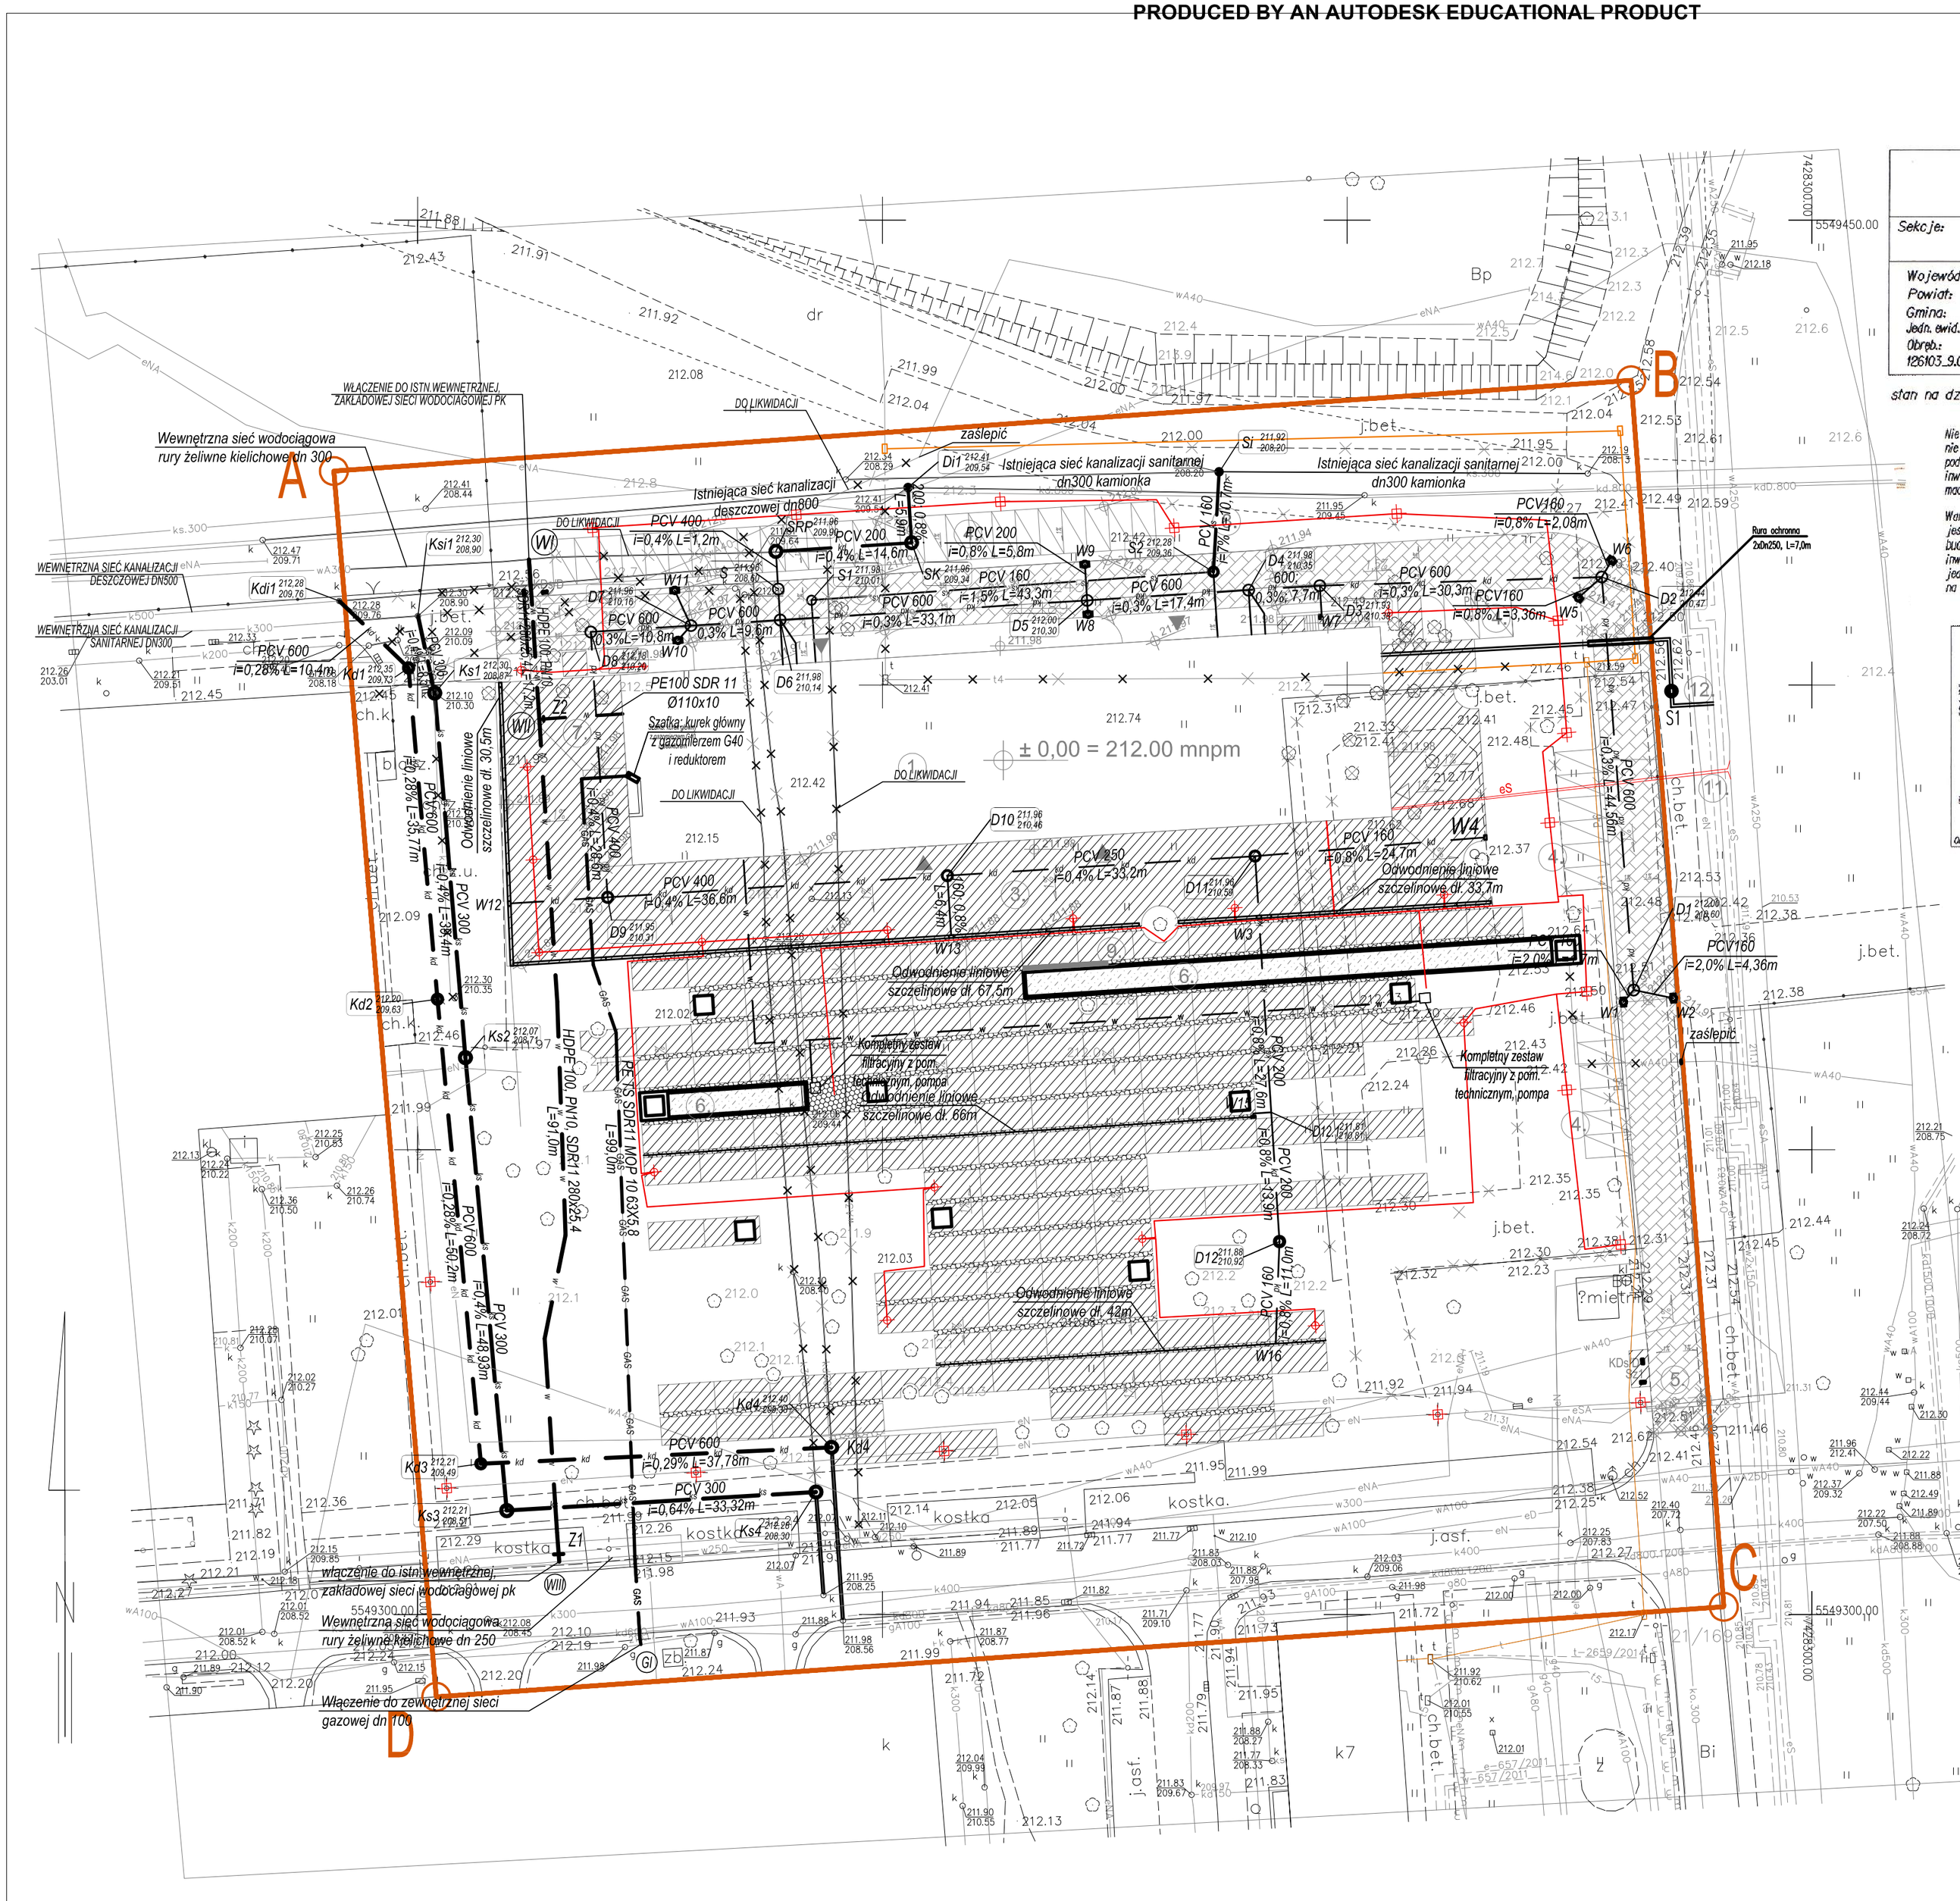

MAPA DO CELÓW PROJEKTOWYCH

Sekcje: 7.125.12.01.3.1	Skala 1 : 500	Nr ks. rob.: 27/2015 Nr KERG: 2612-234/2015
Województwo: małopolskie Powiat: M.Kraków Gmina: M.Kraków Jedn. ewid. Nowa Huta Obręb.: 0006 126103_9.0006.21/189 Nowa Huta	Obiekt: Al.Jana Pawła dz. ewid. ~~21/189~~ 21/245 Układ współrzędnych: 2000 Poziom odniesienia: Kronsztadt 86	

stan na dzień 22 KWIETNIA 2015 r

Nie wyklucza się istnienia w terenie innych nie wskazanych na niniejszej mapie urządzeń podziemnych, które nie były zgłoszone do inwentaryzacji lub o których brak jest informacji w instytucjach branżowych

Warunkiem rozpoczęcia prac budowlanych jest wytyczenie w terenie projektowanej budowli, a po jej zakończeniu wykonanie inwentaryzacji powykonawczej przez jednostkę wykonawstwa geodezyjnego na zlecenie inwestora.

Wykazane na niniejszej mapie granice nieruchomości zostały wkreślone na podstawie mapy ewidencji gruntów i budynków.

Niniejsza mapa została wykonana bez ustalenia obciążeń dot. służebności gruntowej.

zakres opracowania

Niniejsza mapa zawiera sieci uzgodnione w ZUDP

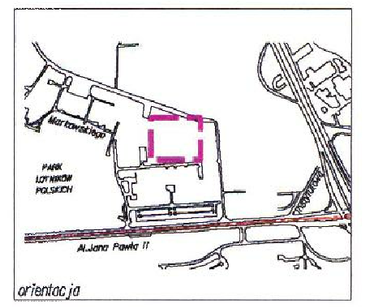

orientacja

Sporządził:
GEODETA UPRAWNIONY
MACIEJ ĆWIEK
zam. Krzysztoforzyce 182
Uprawnienia Głównego Geodety Kraju
nr 16539 z dn. 23.06.2001

PRZEDSIĘBIORSTWO USŁUGOWO-DORADCZE
GEODETA UPRAWNIONY
Maciej Ćwiek
32-010 Kocmyrzów, Krzysztoforzyce 182
NIP 813 165 58 00 REGON 690476254
e-mail: kocmyrzow@poczta.fm tel. 0605 669 299

Poświadcza się, że niniejszy dokument został opracowany w wyniku prac geodezyjnych i kartograficznych, których rezultaty zawiera operat techniczny wpisany do ewidencji materiałów państwowego zasobu geodezyjnego i kartograficznego

Organ prowadzący państwowy zasób geodezyjny i kartograficzny	PREZYDENT MIASTA KRAKOWA
Identyfikator ewidencyjny materiału zasobu – operatu technicznego	2512-234/2015
Data wpisania operatu technicznego do ewidencji materiałów zasobu	22.05.2015 r.
Imię, nazwisko i podpis osoby reprezentującej organ	z up. PREZYDENTA MIASTA Lidia Mroczek Inspektor kontroli dokumentacji geodezyjnej i kartograficznej w Wydziale Geodezji

LEGENDA

ks	Projektowana przekładka wewnętrznej sieci kanalizacji sanitarnej
ks	Projektowany przyłącz kanalizacji sanitarnej
ks	Projektowana instalacja zewnętrzna kanalizacji sanitarnej
kd	Projektowana przekładka wewnętrznej sieci kanalizacji deszczowej
kd	Projektowany przyłącz kanalizacji deszczowej
kd	Projektowana instalacja zewnętrzna kanalizacji deszczowej
w	Projektowana przekładka wewnętrznej sieci wodociągowej
w	Projektowany przyłącz do wewnętrznej sieci wodociągowej
w	Projektowana instalacja zewnętrzna wody
GAS	Projektowana przyłącz gazu
	Istniejące instalacje do likwidacji

STANISŁAW KARPIEL USŁUGI ARCHITEKTONICZNE ul. Droga do Daniela 3, 34-500 Zakopane			
INWESTOR	Politechnika Krakowska im. Tadeusza Kościuszki, ul. Warszawska 24, 31-155 Kraków		
LOKALIZACJA	al. Jana Pawła II 37, dz. ew. nr 21/169, 21/245, obr. 6 Nowa Huta, Kraków		
INWESTYCJA	BUDOWA CENTRUM DYDAKTYCZNO-NAUKOWEGO NOWOCZESNYCH TECHNOLOGII ENERGETYCZNYCH - BUDYNEK NR 2 WRAZ Z WEWNĘTRZNYMI INSTALACJAMI ELEKTRYCZNYMI, SŁABOPRĄDOWYMI, WODOCIĄGOWYMI, KANALIZACYJNYMI, CHŁODNICZĄ, WENTYLACJI I KLIMATYZACJI ORAZ INFRASTRUKTURĄ ZEWNĘTRZNĄ		
FAZA	P. WYKONAWCZY		
BRANŻA	SANITARNA - INSTALACJA GAZOWA		
PROJEKTOWAŁ	mgr inż. Sławomir Hopek	upr. bud. nr MAP/0213/POOS/12	
SPRAWDZIŁ	mgr inż.Anna Abramek	upr. bud. nr MAP/0491/POOS/12	
ZESPÓŁ PROJEKTOWY	inż. Dariusz Ciosek mgr inż. Marta Złocińska-Franczyk	DATA	08. 2015 r.
		SKALA	1:500
TEMAT RYSUNKU	ZAGOSPODAROWANIE TERENU	NR RYS.	PW/IS/G/01

PRODUCED BY AN AUTODESK EDUCATIONAL PRODUCT
PRODUCED BY AN AUTODESK EDUCATIONAL PRODUCT
PRODUCED BY AN AUTODESK EDUCATIONAL PRODUCT