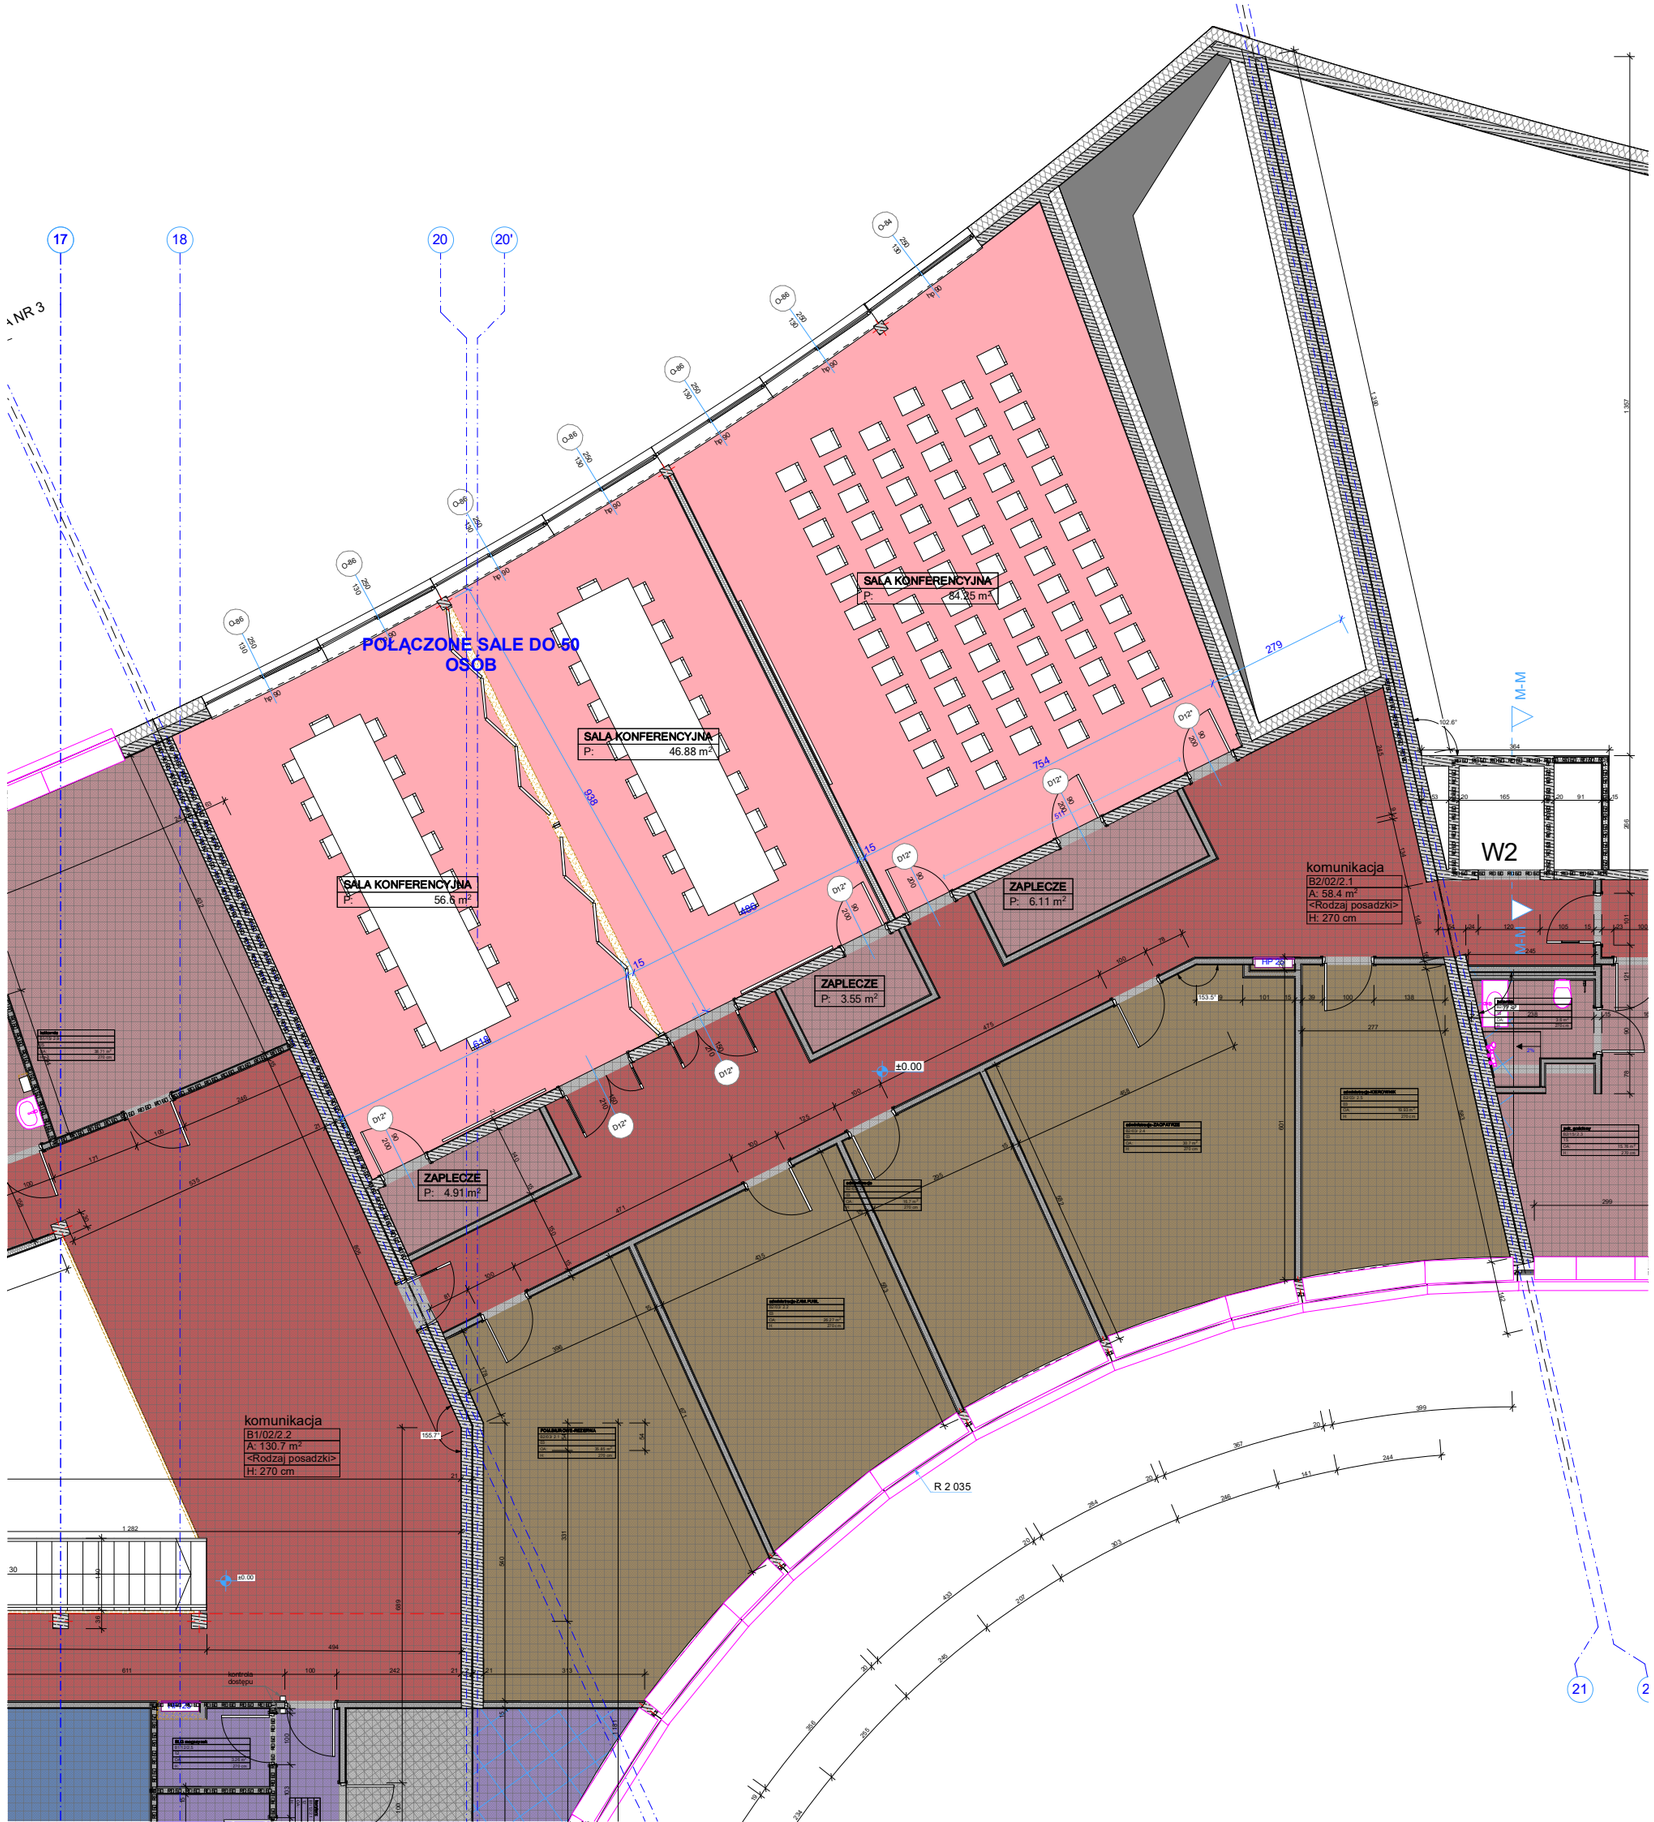
17
18
20
20'
SALA KONFERENCYJNA
P: 84.25 m²
POŁĄCZONE SALE DO 50 OSÓB
SALA KONFERENCYJNA
P: 46.88 m²
SALA KONFERENCYJNA
P: 56.5 m²
ZAPLECZE
P: 6.11 m²
ZAPLECZE
P: 3.55 m²
ZAPLECZE
P: 4.91 m²
komunikacja
B2/02/2.1
A: 58.4 m²
<Rodzaj posadzki>
H: 270 cm
komunikacja
B1/02/2.2
A: 130.7 m²
<Rodzaj posadzki>
H: 270 cm
W2
M-M
±0.00
R 2 035
21