

Uwagi:

- WSZYSTKIE RYSUNKI ROZPATRYWAĆ ŁĄCZNIE Z CZĘŚCIĄ OPISOWĄ PROJEKTU.
- RYSEK ROZPATRYWAĆ ŁĄCZNIE Z RYSUNKAMI BRANŻOWYMI.
- RZĘDNE NA RYSUNKACH PODANO WZGLĘDEM POZIOMU ± 0.00 BUDYNKU.
- WSZYSTKIE WYMIARY SPRAWDZIĆ W NATURZE. W PRZYPADKU NIEZGODNOŚCI SKONSULTOWAĆ Z PROJEKTANTEM.
- WSZYSTKIE MATERIAŁY BUDOWLANE ORAZ WYKOŃCZENIOWE WINNY POSIADAĆ AKTUALNE ATESTY, APROBATY TECHNICZNE, DEKLARACJE ZGODNOŚCI Z OBOWIĄZUJĄCYMI PRZEPISAMI PRAWA.
- NA DROGACH KOMUNIKACJI OGÓLNEJ, SŁUŻĄCYCH CELOM EWAKUACJI, STOSOWANIE MATERIAŁÓW I WYROBÓW BUDOWLANÝCH ŁATWO ZAPALNYCH JEST ZABRONIONE W POZOSTAŁYCH POMIĘSZCZENIACH STOSOWANE DO WYKOŃCZENIA WNIĘTRZ MATERIAŁÓW I WYROBÓW ŁATWO ZAPALNYCH, KTÓRYCH PRODUKTY ROZKŁADU TERMICZNEGO SĄ BARDZO TOKSYCZNE LUB INTENSYWNE DYMIAĆE, JEST ZABRONIONE.
- OKŁADZINY SUFITÓW ORAZ SUITY PODWIESZONE NALEŻY WYKONYWAĆ Z MATERIAŁÓW NIEPALNYCH LUB NIEZAPALNYCH, NIEKAPACYCH I NIEODPADAJĄCYCH POD WPLYWEM OGŃIA.
- WSZYSTKIE DRZWI OTWIERAJĄCE SIĘ NA DROGĘ EWAKUACYJNĄ ORAZ WSZYSTKIE DRZWI PRZECIWPOŻAROWE I DYMOSZCZELNE WYPOSAŻONE SĄ W SAMOZAMYKACZ.
- PRZED PRZYSTĄPIENIEM DO ZAMÓWIENIA STOLARKI, NALEŻY SPRAWDZIĆ RZECZYWISTE WYMIARY OTWORÓW OKIENNYCH I DRZWIOWYCH.

Oznaczenia wykończenia elewacji:




- 01

Tynk akrylowy, kolor: biały
- 02

Tynk akrylowy, kolor: jasnoszary
- 03

Tynk akrylowy, kolor: pastelowy róż
- 04

Tynk akrylowy, kolor: grafitowy

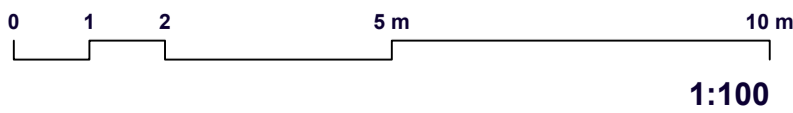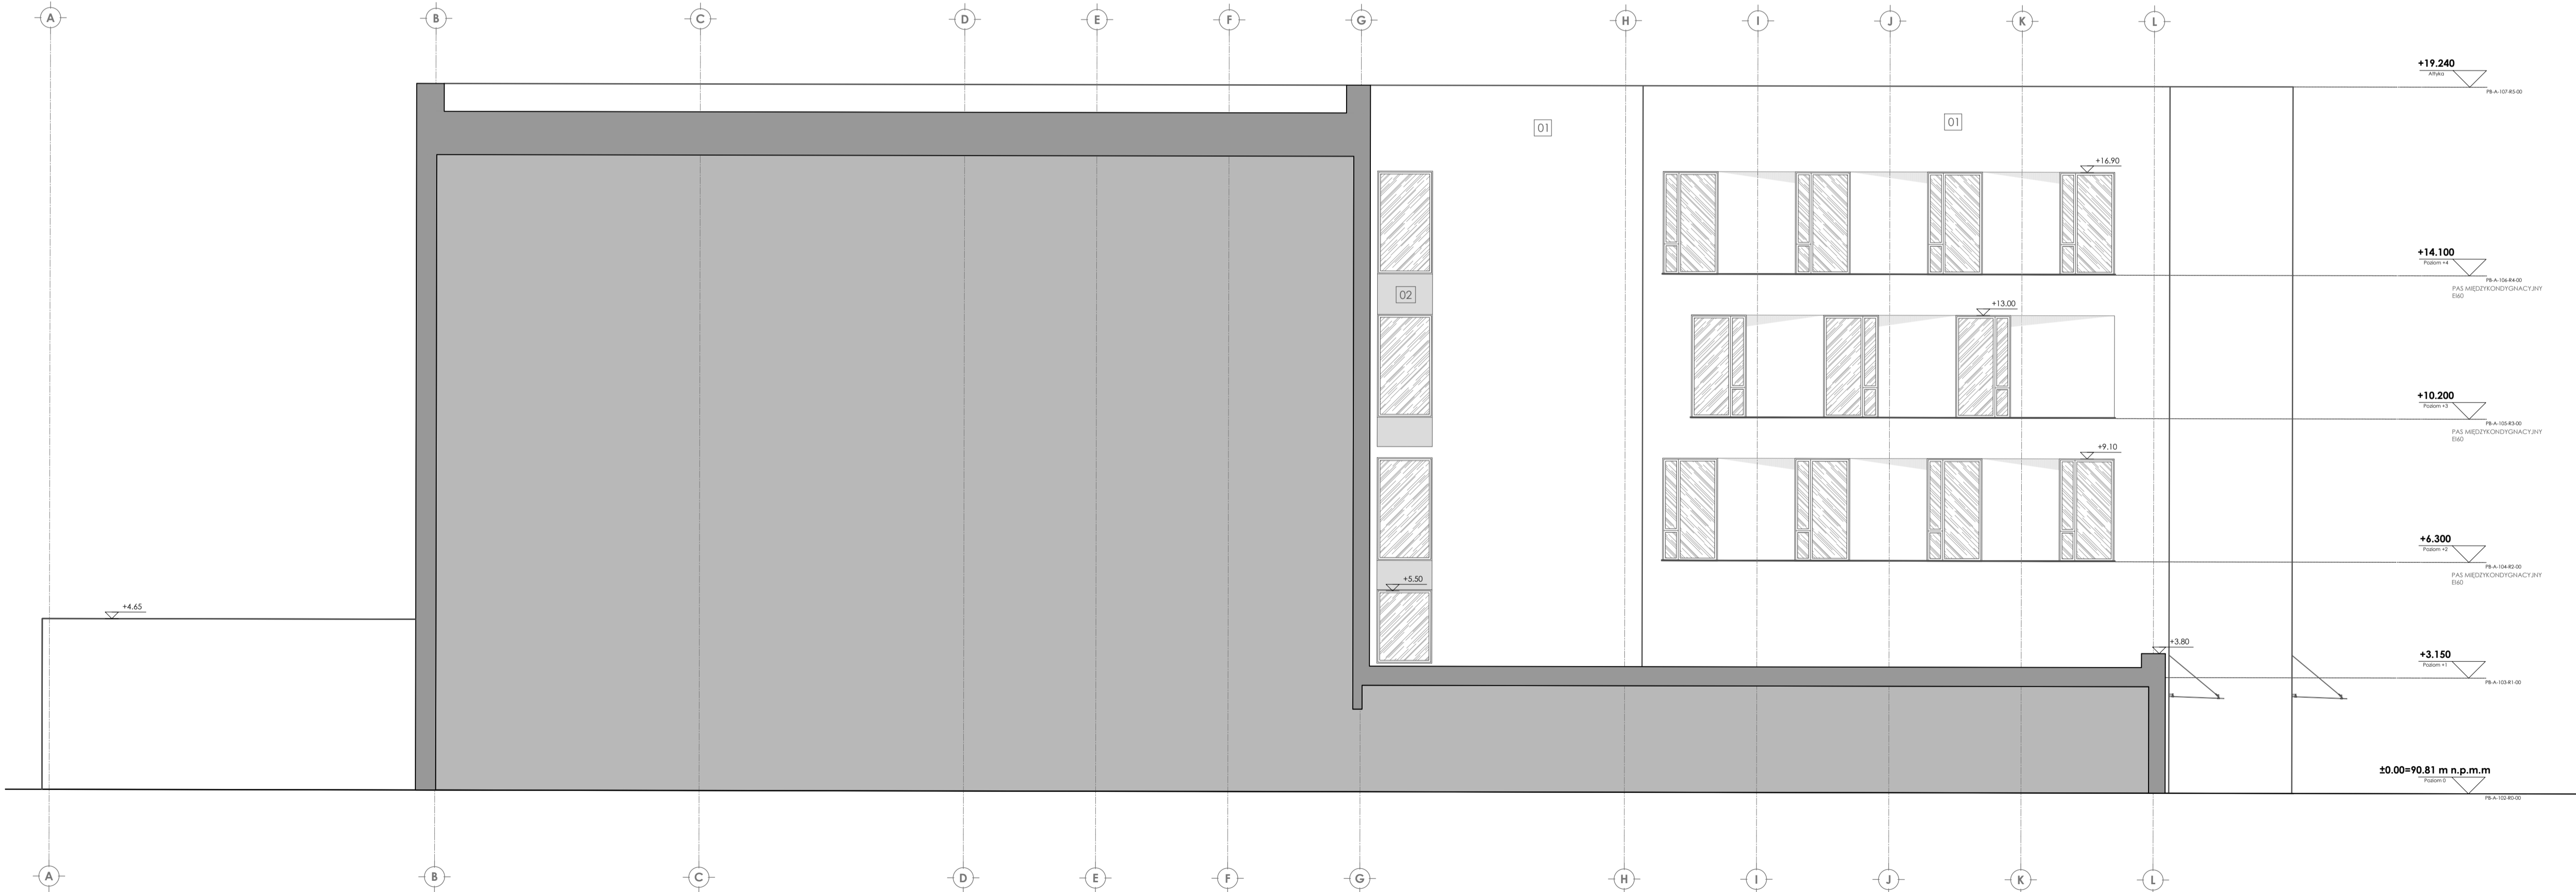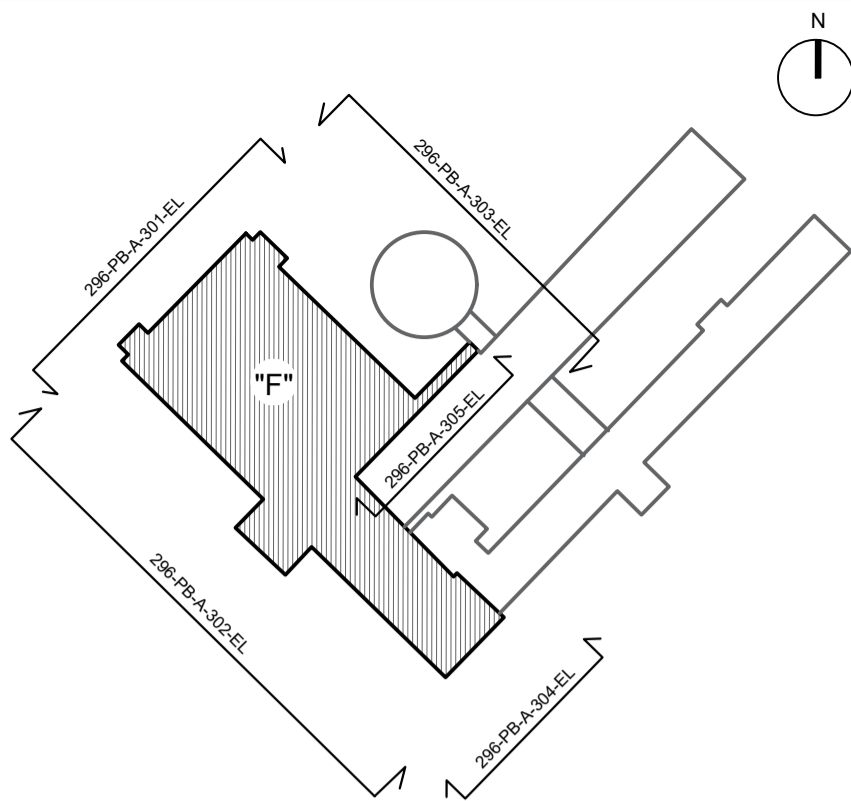

INWESTOR

investor



SZPITAL WOJEWÓDZKI
W POZNANIU

ul. Juraszów 7/19
60-479 Poznań

ARCHITEKT

architect



TPF sp. z o.o.

ul. Annopol 22
00-236 Warszawa

tpf@tpf.com.pl
www.tpf.com.pl

PODWYKONAWCA

sub-contractor

PRO MEDICON

BIURO KONSULTINGOWE
ROZWOJU BUDOWNICTWA
SŁUŻBY ZDROWIA Sp. k. Sp. z o.o.
31-150 Kraków ul. Św. Filipa 23/4



INWESTYCJA

development

ROZBUDOWA WIELKOPOLSKIEGO CENTRUM
SPECJALISTYCZNEGO, BUDYNEK "F" ORAZ
SOR Z PODJAZDEM DLA KARETEK I UKŁADEM
DROGOWYM

ADRES INWESTYCJI

development address

60-479 POZNAŃ
UL. JURASZÓW 7/19
DZIAŁKI NR EW. 1/6, 2/17, OBREB 20 GOŁĘCIN

ZESPÓŁ PROJEKTOWY

project team

	Tytuł, imię i nazwisko title, name and surname	Nr uprawnień building lic. no.	Podpis signature
PROJEKTANT designer	mgr inż. arch. Piotr Czech	MA/005/10	
SPRAWDZAJĄCY inspector	mgr inż. arch. Marcin Ratajczak	MA/84/09	
WSPÓŁPRACA collaboration	mgr inż. arch. Dariusz Leszczyński	MA/075/04	
	mgr inż. arch. Karolina Solarz		
	mgr inż. arch. Nicole Szczerbińska		
	mgr inż. arch. Edyta Chromiec		
	inż. arch. Adrianna Kotwicka		
	mgr inż. arch. Joanna Kowalczyk		
	mgr inż. arch. Marcin Rutkowski	3/WMOKK/2021	
	mgr inż. arch. Wojciech Trębacz	MA/049/21	
	mgr inż. arch. Marcin Ćwik	MPOIA/032/2004	
	mgr inż. arch. Krzysztof Fornagiel	MPOIA/038/2004	
	mgr inż. arch. Dominika Zwiast-Kowalewska		
	inż. Lucyna Guzik		
	technolog Anna Kłohes		

PRZEDMIOT RYSUNKU

drawing content

ELEWACJA
POŁUDNIOWO-WSCHODNIA

BRANŻA sector	ARCHITEKTURA architect	FAZA phase	PROJEKT TECHNICZNY
SKALA scale	1:100	DATA date	LISTOPAD 2021

NR RYSUNKU

drawing number

nr projektu project number	faza projektu project phase	branża sector	nr porządkowy order number	treść rysunku drawing content	rewizja revision
296	PT	A	305	EL	00