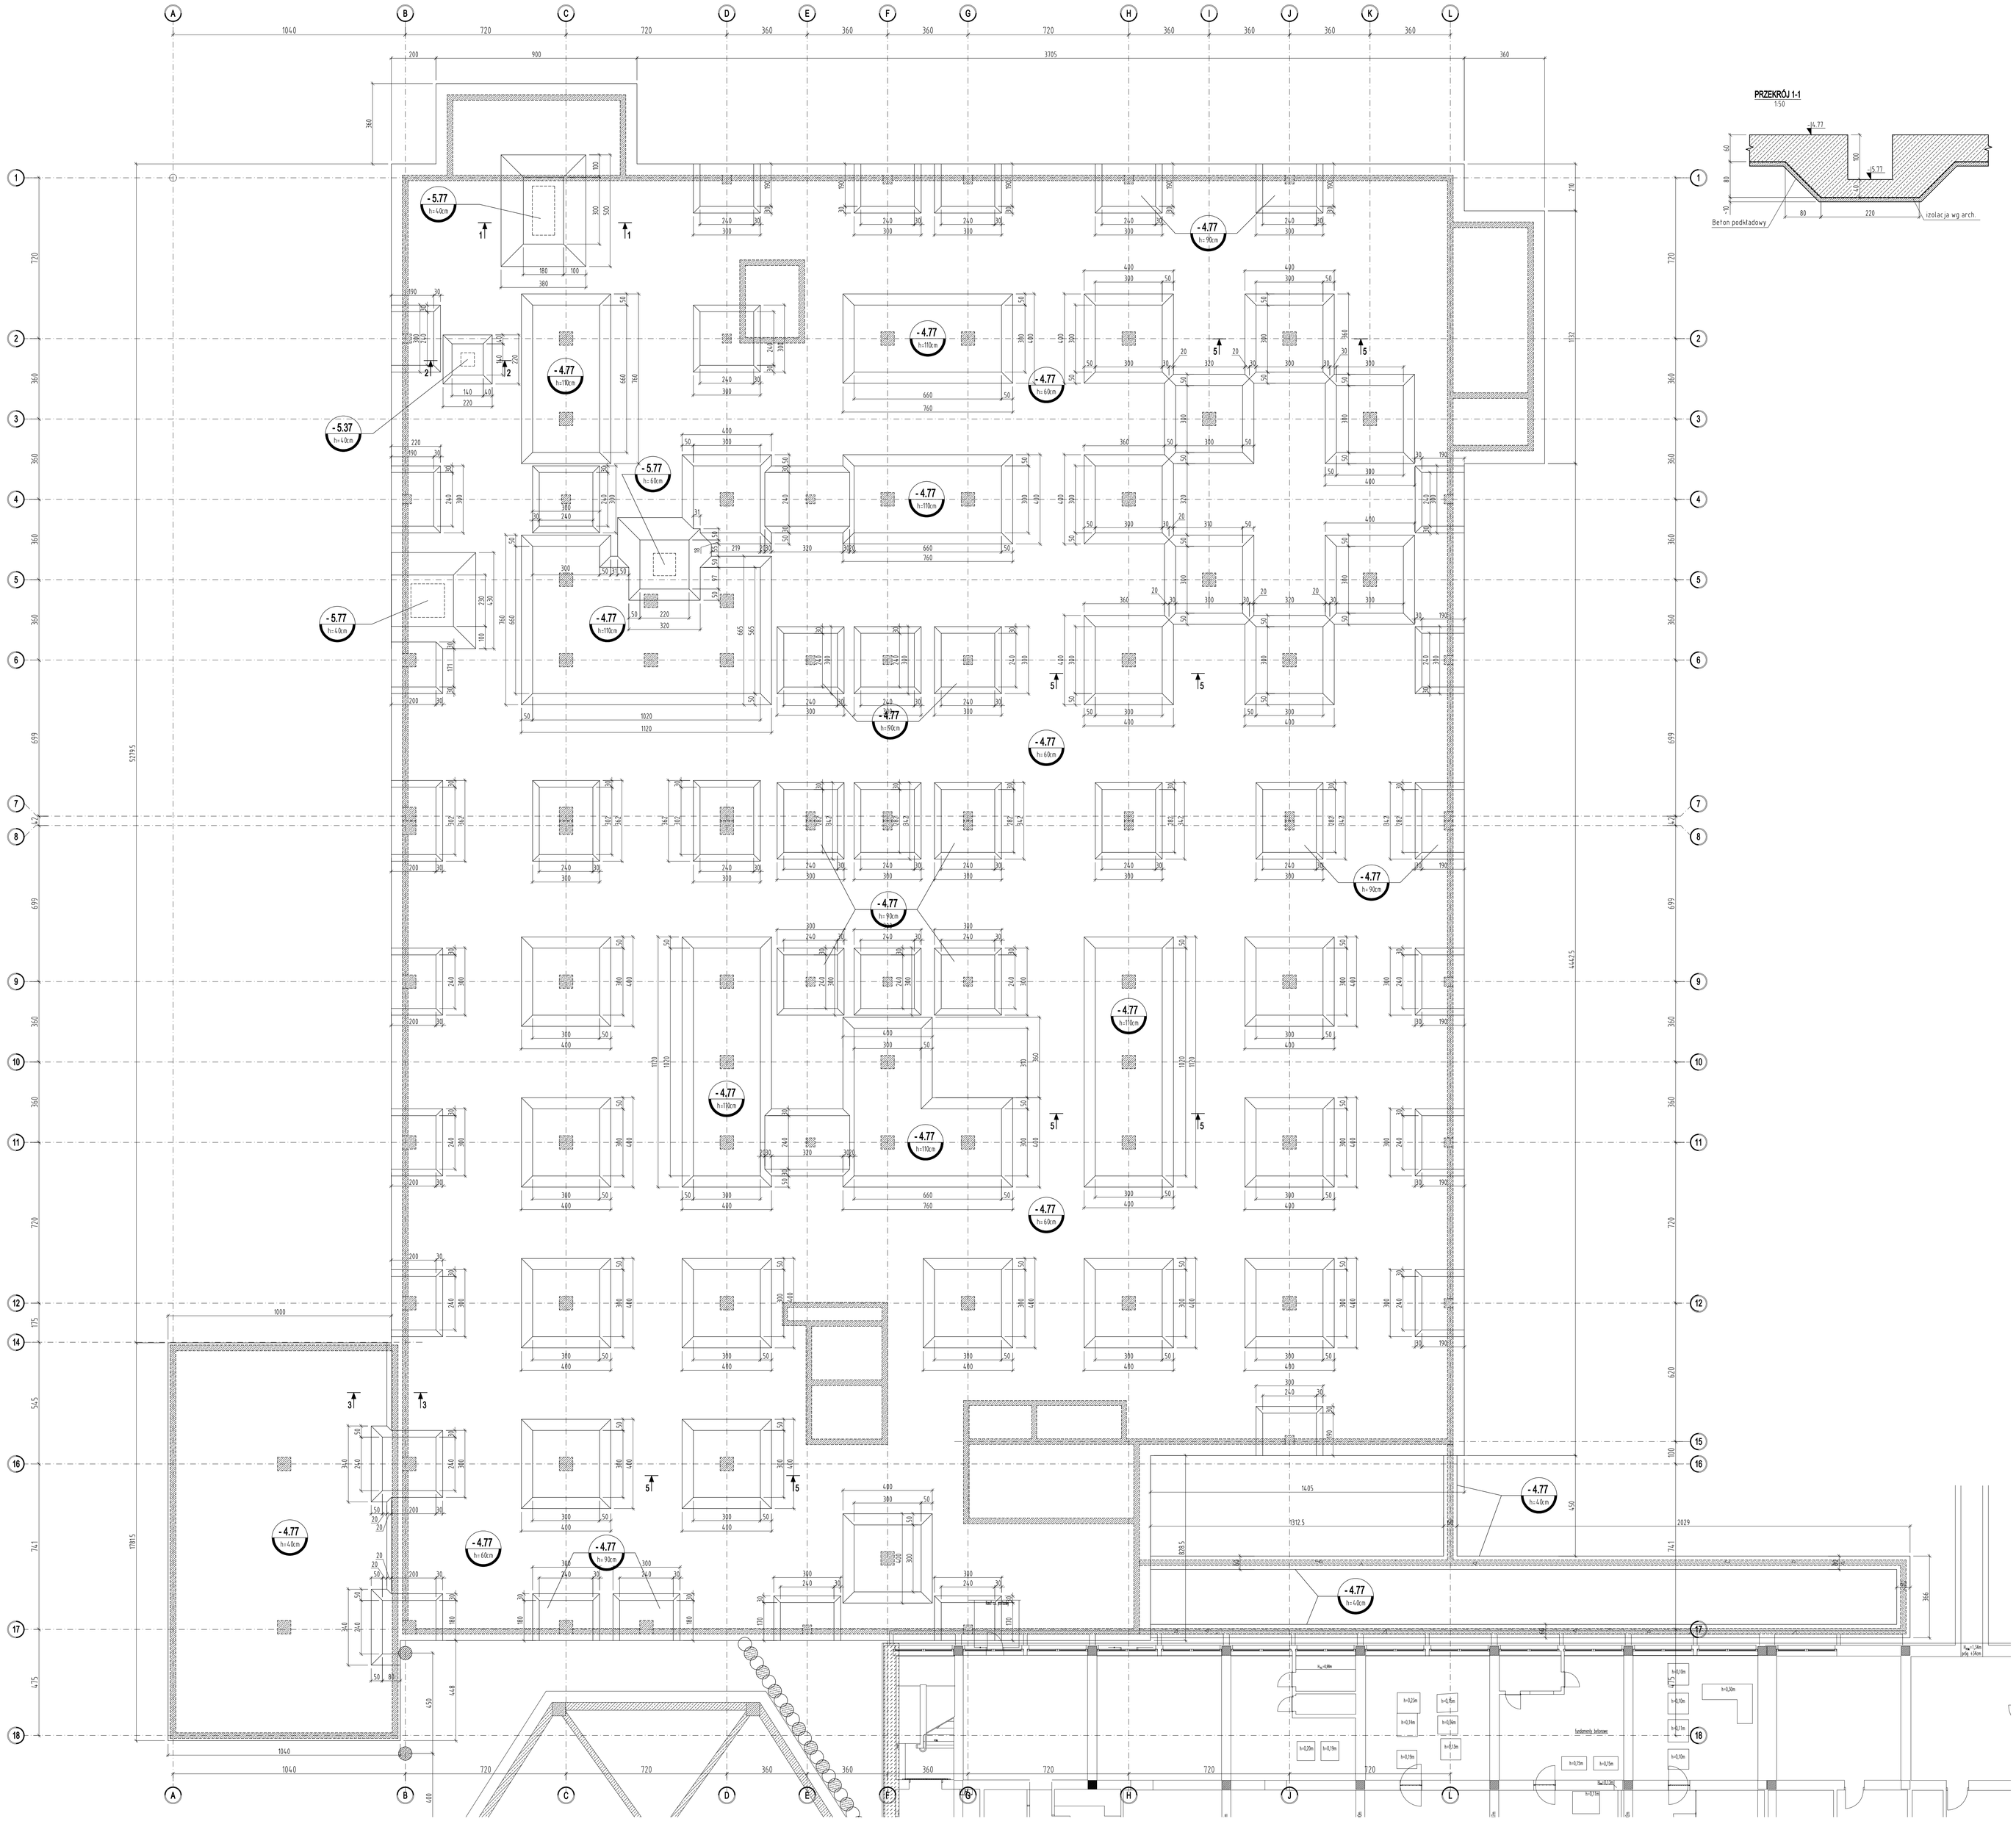
A B C D E F G H I J K L
1 2 3 4 5 6 7 8 9 10 11 12 14 16 17 18
-5.77
h=-4,0m
-4.77
h=-11,0m
-4.77
h=-9,0m
-4.77
h=-6,0m
-4.77
h=-10,0m
-5.37
h=-5,0m
-5.77
h=-6,0m
-4.77
h=-11,0m
-4.77
h=-9,0m
-4.77
h=-6,0m
-4.77
h=-10,0m
-4.77
h=-10,0m
-4.77
h=-10,0m
-4.77
h=-6,0m
-4.77
h=-4,0m
-4.77
h=-6,0m
-4.77
h=-9,0m
-4.77
h=-4,0m
-4.77
h=-4,0m
52795
44475
17815
14495
3312,5
2029
346
1020
1120
660
760
1000
104,0
720
360
900
3195
200
190
h=-0,9m
h=-0,7m
h=-0,3m
h=-0,6m
h=-0,5m
h=-0,4m
h=-0,2m
h=-0,1m
h=-0,8m
h=-0,1m
h=-0,2m
h=-0,1m
h=-0,2m
h=-0,1m
h=-0,2