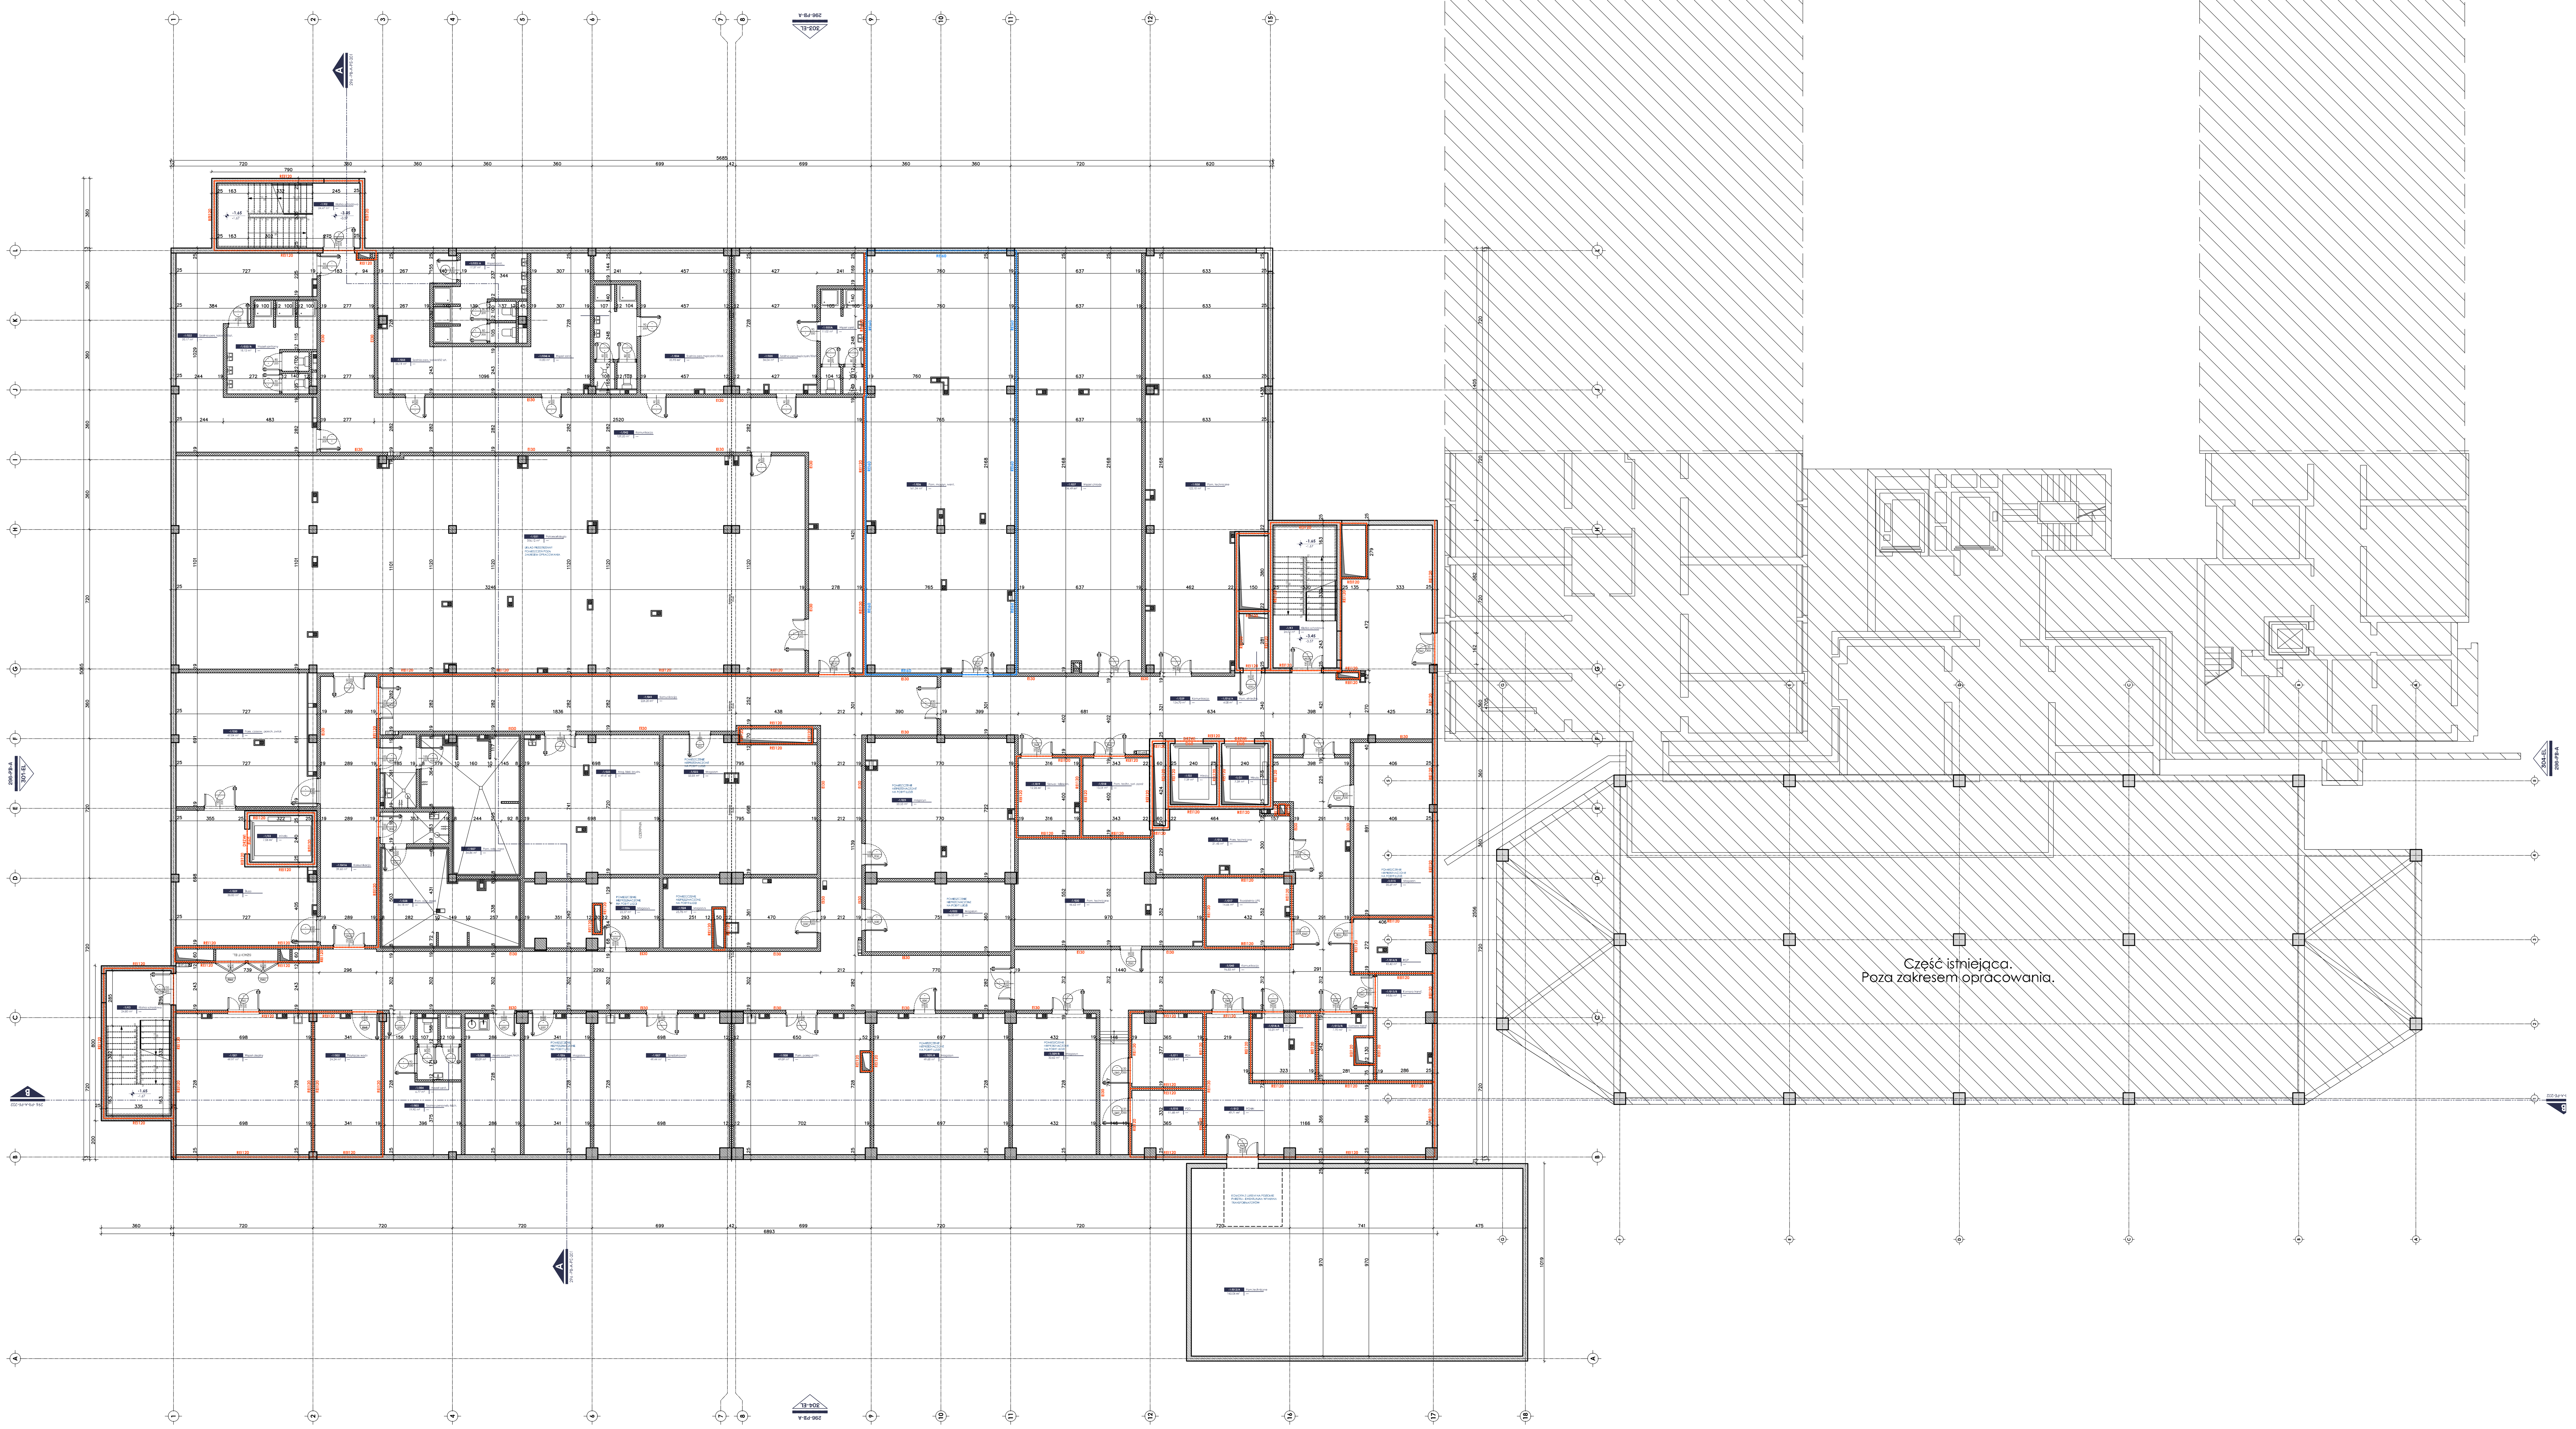

NR-POMIESZCZENIA	NAZWA_POMIESZCZENIA	POWIERZCHNIA
-1/001	Węzeł cieplny	49.97
-1/002	Przyłącze wody	24.24
-1/003	Szatnia personelu tech.	19.90
-1/004	Węzeł sanit.	6.77
-1/005	Aneks socj.pers.tech.	20.09
-1/006	Magazyn	24.07
-1/007	Sprężarkownia	49.44
-1/008	Pom. pomp próżn.	49.09
-1/009/A	Magazyn	49.68
-1/009/B	Magazyn	30.62
-1/010	PZO	11.68
-1/011	RSN	13.24
-1/012	RGNN	49.71
-1/012/A	Pom.techniczne	165.06
-1/013/A	Komora transf.	7.70
-1/013/B	Komora transf.	14.86
-1/014/A	RGP	10.21
-1/014/B	RGP	10.42
-1/015	Magazyn	35.69
-1/016	Pom. techniczne	21.48
-1/016/A	Pom. el-techn.	4.08
-1/017	Rozdzielnia UPS	14.66
-1/018	Pom. techn. syst. ppoż	13.51
-1/019	Serwer. telekom.	12.26
-1/020	Pom. techniczne	46.62
-1/021	Magazyn	53.53
-1/022	Magazyn	26,53
-1/023	Magazyn	53,81
-1/024	Magazyn	25,78
-1/025	Mag. biel. brudn.	49,47
-1/026	Magazyn	22,37
-1/027	Pom. odp. med.	34.86
-1/028	Pom. odp. med.	34.18
-1/029	Śluza	38,80
-1/030	Pom. czasow. przech. zwłok	47,04
-1/031	Patomorfologia	356,12
-1/032	Szatnia pers. kobiet/50szt.	50,17
-1/032/A	Węzeł sanitarny	18.12
-1/033	Szatnia pers. kobiet/52 szt.	55,19
-1/033/A	Węzeł sanit.	17.37
-1/034	Szatnia pers.mężczyzn/30szt.	35,93
-1/034/A	Węzeł sanit.	11.00
-1/035	Szatnia pers.mężczyzn/30szt.	34,04
-1/035A	Węzeł sanit.	11.02
-1/036	Pom. maszyn. went.	161,34
-1/037	Węzeł chłodu	136,49
-1/038	Pom. techniczne	122,10
-1/039	Komunikacja	124,70
-1/040	Komunikacja	96.83
-1/041	Komunikacja	226,20
-1/041A	Komunikacja	39,60
-1/042	Komunikacja	129,20
-1/D1	Winda	7.39
-1/D2	Winda	7.39
-1/D3	Winda	7,56
-1/K1	Klatka schodowa	24.02
-1/K2	Klatka schodowa	24.47
-1/K3	Klatka schodowa	24.80

Ściany zewnętrzne z bloczków wapienno-piaskowych lub pustaków ceramicznych
Konstrukcja żelbetowa monolityczna
Ściany działowe murowane z bloczków wapienno-piaskowych lub pustaków ceramicznych
Ściany G-K
REI120 Ściany o odporności ogniowej REI 120
REI60 Ściany o odporności ogniowej REI 60
EI30 Ściany o odporności ogniowej EI 30

0 1 2 5 m 10 m
1:100

INWESTOR
investor

SZPITAL WOJEWÓDZKI W POZNANIU

SZPITAL WOJEWÓDZKI W POZNANIU
ul. Juraszów 7/19
60-479 Poznań

ARCHITEKT
architect

TPF sp. z o.o.
ul. Annopol 22
00-236 Warszawa
tpf@tpf.com.pl
www.tpf.com.pl

PODWYKONAWCA
sub-contractor

PROMEDICON
BIURO KONSULTINGOWE ROZWOJU BUDOWNICTWA SŁUŻBY ZDROWIA Sp. k. Sp.z o.o
31-150 Kraków ul.Św.Filipa 23/4
ROK ZAŁOŻENIA1954

INWESTYCJA
development

ROZBUDOWA WIELKOPOLSKIEGO CENTRUM SPECJALISTYCZNEGO, BUDYNEK "F" ORAZ SOR Z PODJAZDEM DLA KARETEK I UKŁADEM DROGOWYM

ADRES INWESTYCJI
development address

60-479 POZNAŃ
UL. JURASZÓW 7/19
DZIAŁKI NR EW. 1/6, 2/17, OBRĘB 20 GOLĘCIN

ZESPÓŁ PROJEKTOWY
project team

	Tytuł, imię i nazwisko title, name and surname	Nr uprawnień building lic. no.	Podpis signature
PROJEKTANT designer	mgr inż. arch. Piotr Czech	MA/005/10	
SPRAWDZAJĄCY inspector	mgr inż. arch. Marcin Ratajczak	MA/84/09	
WSPÓŁPRACA collaboration	mgr inż. arch. Dariusz Leszczyński	MA/075/04	
	mgr inż. arch. Karolina Solarz		
	mgr inż. arch. Nicole Szczerbińska		
	mgr inż. arch. Edyta Chromiec		
	inż. arch. Adrianna Kotwicka		
	mgr inż. arch. Joanna Kowalczyk		
	mgr inż. arch. Marcin Rutkowski	3/WMOKK/2021	
	mgr inż. arch. Wojciech Trębacz	MA/049/21	
	mgr inż. arch. Marcin Ćwik	MPOIA/032/2004	
	mgr inż. arch. Krzysztof Fornagiel	MPOIA/038/2004	
	mgr inż. arch. Dominika Zwias-Kowalewska		
	inż. Lucyna Guzik		
	technolog Anna Klohes		

PRZEDMIOT RYSUNKU
drawing content

RZUT POZIOMU -1

BRANŻA sector	ARCHITEKTURA	FAZA phase	PROJEKT BUDOWLANY
SKALA scale	1:100	DATA date	WRZESIEŃ 2021

NR RYSUNKU
drawing number

nr projektu project number	faza projektu project phase	branża sector	treść rysunku drawing content	nr porządkowy order number	rewizja revision
296	PB	A	1R	101	00

296 - PB - A - 1R - 101 - 00