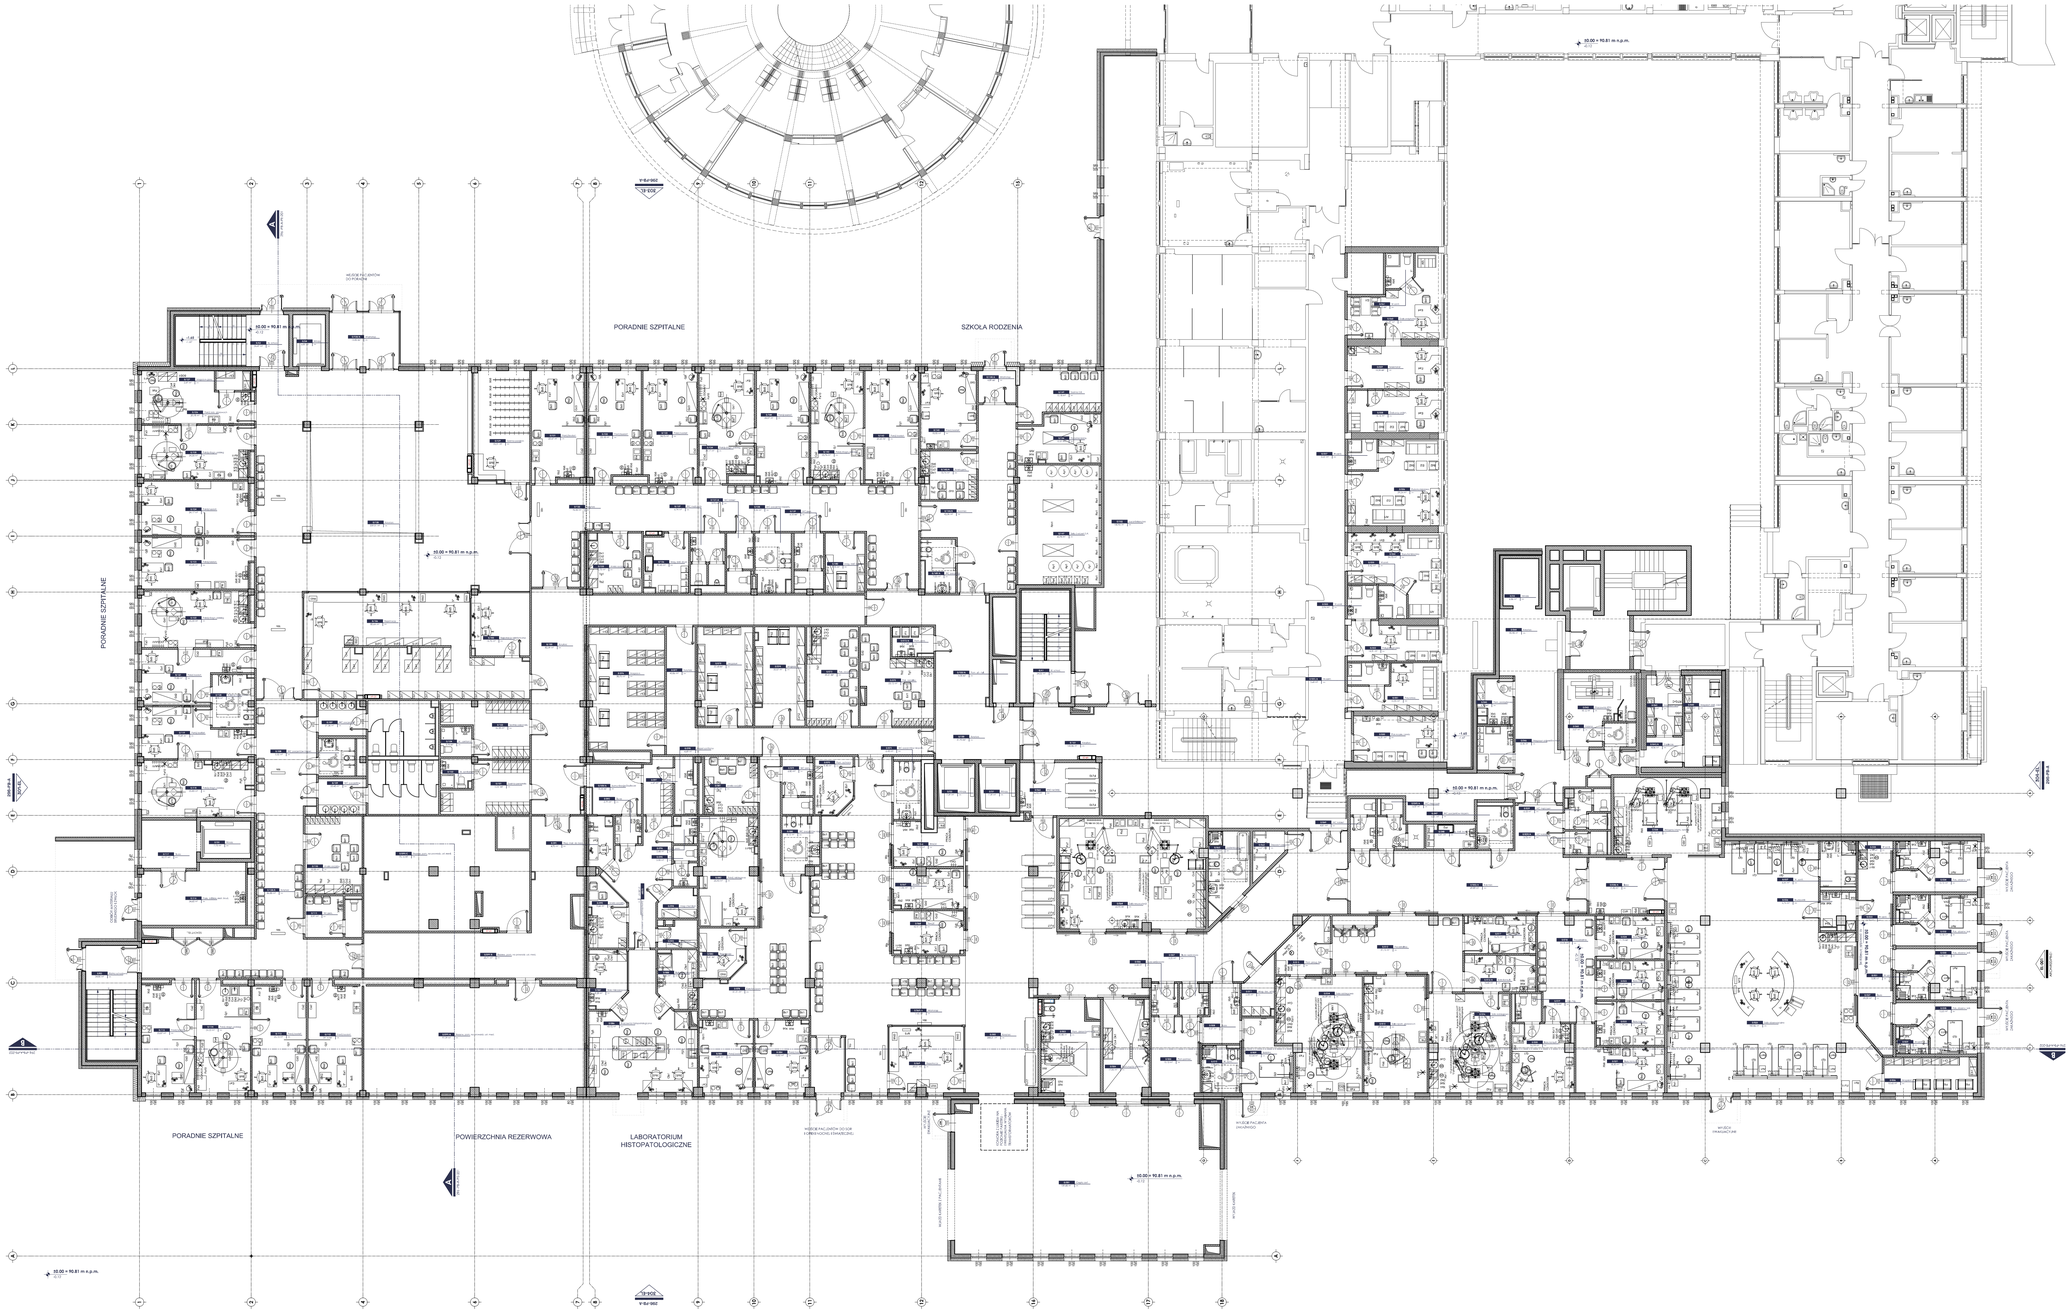
PORADNIE SZPITALNE
SZKOŁA RODZENIA
PORADNIE SZPITALNE
POWIERZCHNIA REZERWOWA
LABORATORIUM HISTOPATOLOGICZNE
PORADNIE SZPITALNE
10.00 = 90.81 m n.p.m.
A1.01
Y=6160
X=105
Y=5955
X=1155
Y=6160
X=960
WĘZEŁ CIEPLNY
WĘZEŁ CIEPLNY
WĘZEŁ CIEPLNY