
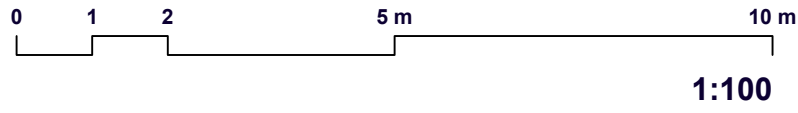
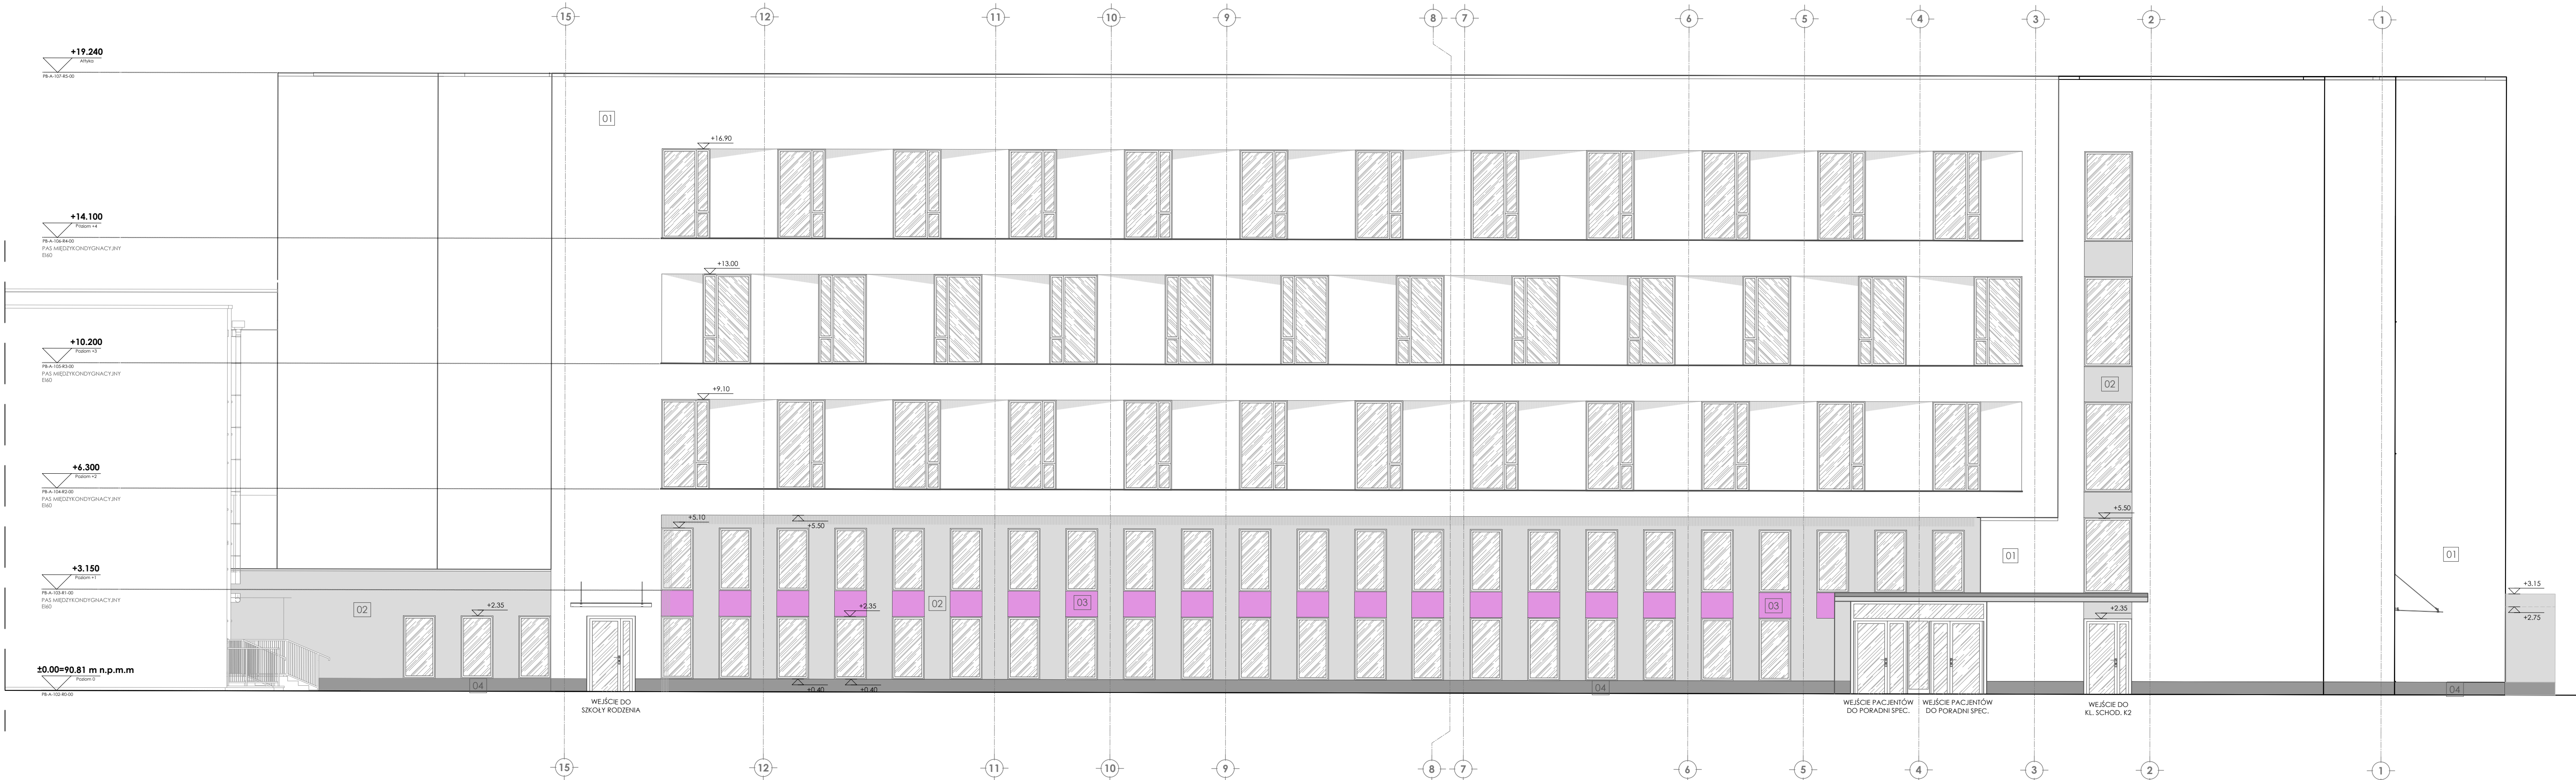


- Uwagi:
- WSZYSTKIE RYSUNKI ROZPATRYWAĆ ŁĄCZNIE Z CZĘŚCIĄ OPISOWĄ PROJEKTU.
 - RYSEK ROZPATRYWAĆ ŁĄCZNIE Z RYSUNKAMI BRANŻOWYMI.
 - RZĘDNE NA RYSUNKACH PODAĆ WZGLĘDEM POZIOMU ± 0,00 BUDYNKU.
 - WSZYSTKIE WYMIARY SPRAWDZIĆ W NATURZE. W PRZYPADKU NIEGODNOŚCI SKONSULTOWAĆ Z PROJEKTANTEM.
 - WSZYSTKIE MATERIAŁY BUDOWLANE ORAZ WYKOŃCZENIOWE WINNY POSIADAĆ AKTUALNE ATYSTY, APROBATY TECHNICZNE, DEKLARACJE ZGODNOŚCI Z OBOWIĄZUJĄCYMI PRZEPISAMI PRAWA.
 - NA DROGACH KOMUNIKACJI OGÓLNEJ, SŁUŻĄCYCH CELOM EWAKUACJI, STOSOWANIE MATERIAŁÓW I WYROBÓW BUDOWLANICH ŁATWO ZAPALNYCH JEST ZABRONIONE W PODZIEMNYCH POMIĘSZCZENIACH. STOSOWANIE DO WYKOŃCZENIA WNETRZ MATERIAŁÓW I WYROBÓW ŁATWO ZAPALNYCH, KTÓRYCH PRODUKTY ROZKŁADU TERMICZNEGO SĄ BARDZO TOKSYCZNE LUB INTENSYWNIE DYMIAĆE, JEST ZABRONIONE.
 - OKŁADNIN SUFITÓW ORAZ SUITY PODWIESZONE NALEŻY WYKONYWAĆ Z MATERIAŁÓW NIEPALNYCH LUB NIEZAPALNYCH, NIEKAPĄCYCH I NIEOPADAJĄCYCH POD WPLYWEM OGNI.
 - WSZYSTKIE DRZWI OTWIERAJĄCE SIĘ NA DROGĘ EWAKUACYJNĄ, ORAZ WSZYSTKIE DRZWI PRZECIWPÓŻAROWE I DYMOSZCZELNE WYPOSAŻONE SĄ W SAMOZAMYKACZ.
 - PRZED PRZYSTĄPIENIEM DO ZAMÓWIENIA STOLARKI, NALEŻY SPRAWDZIĆ RZECZYWISTE WYMIARY OTWORÓW OKIENNYCH I DRZWIOWYCH.

Oznaczenia wykończenia elewacji:

- 01 Tynk akrylowy, kolor: biały
- 02 Tynk akrylowy, kolor: jasnoszary
- 03 Tynk akrylowy, kolor: pastelowy róż
- 04 Tynk akrylowy, kolor: grafitowy

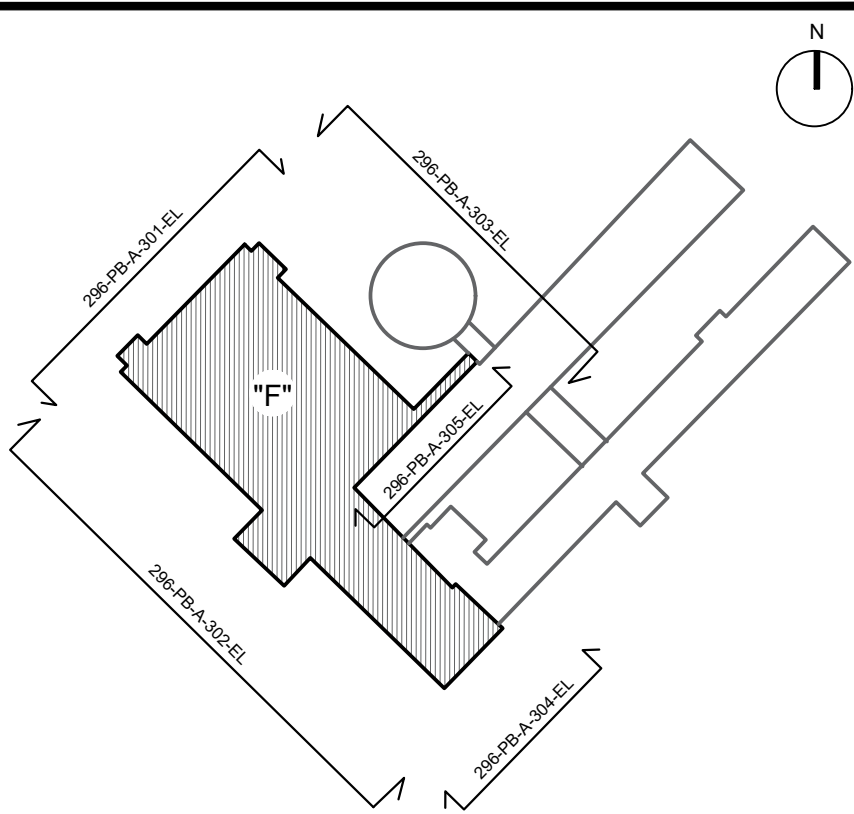

INWESTOR

inwestor



SZPITAL WOJEWÓDZKI
W POZNANIU

ul. Juraszów 7/19
60-479 Poznań

ARCHITEKT

architect



TPF sp. z o.o.

ul. Annopol 22
00-236 Warszawa

tpf@tpf.com.pl
www.tpf.com.pl

PODWYKONAWCA

sub-contractor

PRO MEDICON

BIURO KONSULTINGOWE
ROZWOJU BUDOWNICTWA
SŁUŻBY ZDROWIA Sp. k. Sp. z o.o.
31-150 Kraków ul. Św. Filipa 23/4



INWESTYCJA

development

ROZBUDOWA WIELKOPOLSKIEGO CENTRUM
SPECJALISTYCZNEGO, BUDYNEK "F" ORAZ
SOR Z PODJAZDEM DLA KARETEK I UKŁADEM
DROGOWYM

ADRES INWESTYCJI

development address

60-479 POZNAŃ
UL. JURASZÓW 7/19
DZIAŁKI NR EW. 1/6, 2/17, OBREB 20 GOŁĘCIN

ZESPÓŁ PROJEKTOWY

project team

	Tytuł, imię i nazwisko Title, name and surname	Nr uprawnień building lic. no.	Podpis signature
PROJEKTANT designer	mgr inż. arch. Piotr Czech	MA/005/10	
SPRAWDZAJĄCY inspector	mgr inż. arch. Marcin Ratajczak	MA/84/09	
WSPÓŁPRACA collaboration	mgr inż. arch. Dariusz Leszczyński mgr inż. arch. Karolina Solarz mgr inż. arch. Nicole Szczerbińska mgr inż. arch. Edyta Chromiec inż. arch. Adrianna Kotwicka mgr inż. arch. Joanna Kowalczyk mgr inż. arch. Marcin Rutkowski mgr inż. arch. Wojciech Trębacz mgr inż. arch. Marcin Cwik mgr inż. arch. Krzysztof Fornagiel mgr inż. arch. Dominika Zwiast-Kowalewska inż. Lucyna Guzik technolog Anna Kłochs	MA/075/04 3/WMOKK/2021 MA/049/21 MPOIA/032/2004 MPOIA/038/2004	

PRZEDMIOT RYSUNKU

drawing content

ELEWACJA

PÓŁNOCNO-WSCHODNIA

BRANŻA ARCHITEKTURA FAZA PROJEKT TECHNICZNY

SKALA 1:100 DATA LISTOPAD 2021

NR RYSUNKU

drawing number

nr projektu faza projektu branża nr porządkowy treść rysunku rewizja

296 - PT - A - 303 - EL - 00

project number project phase sector order number drawing content revision