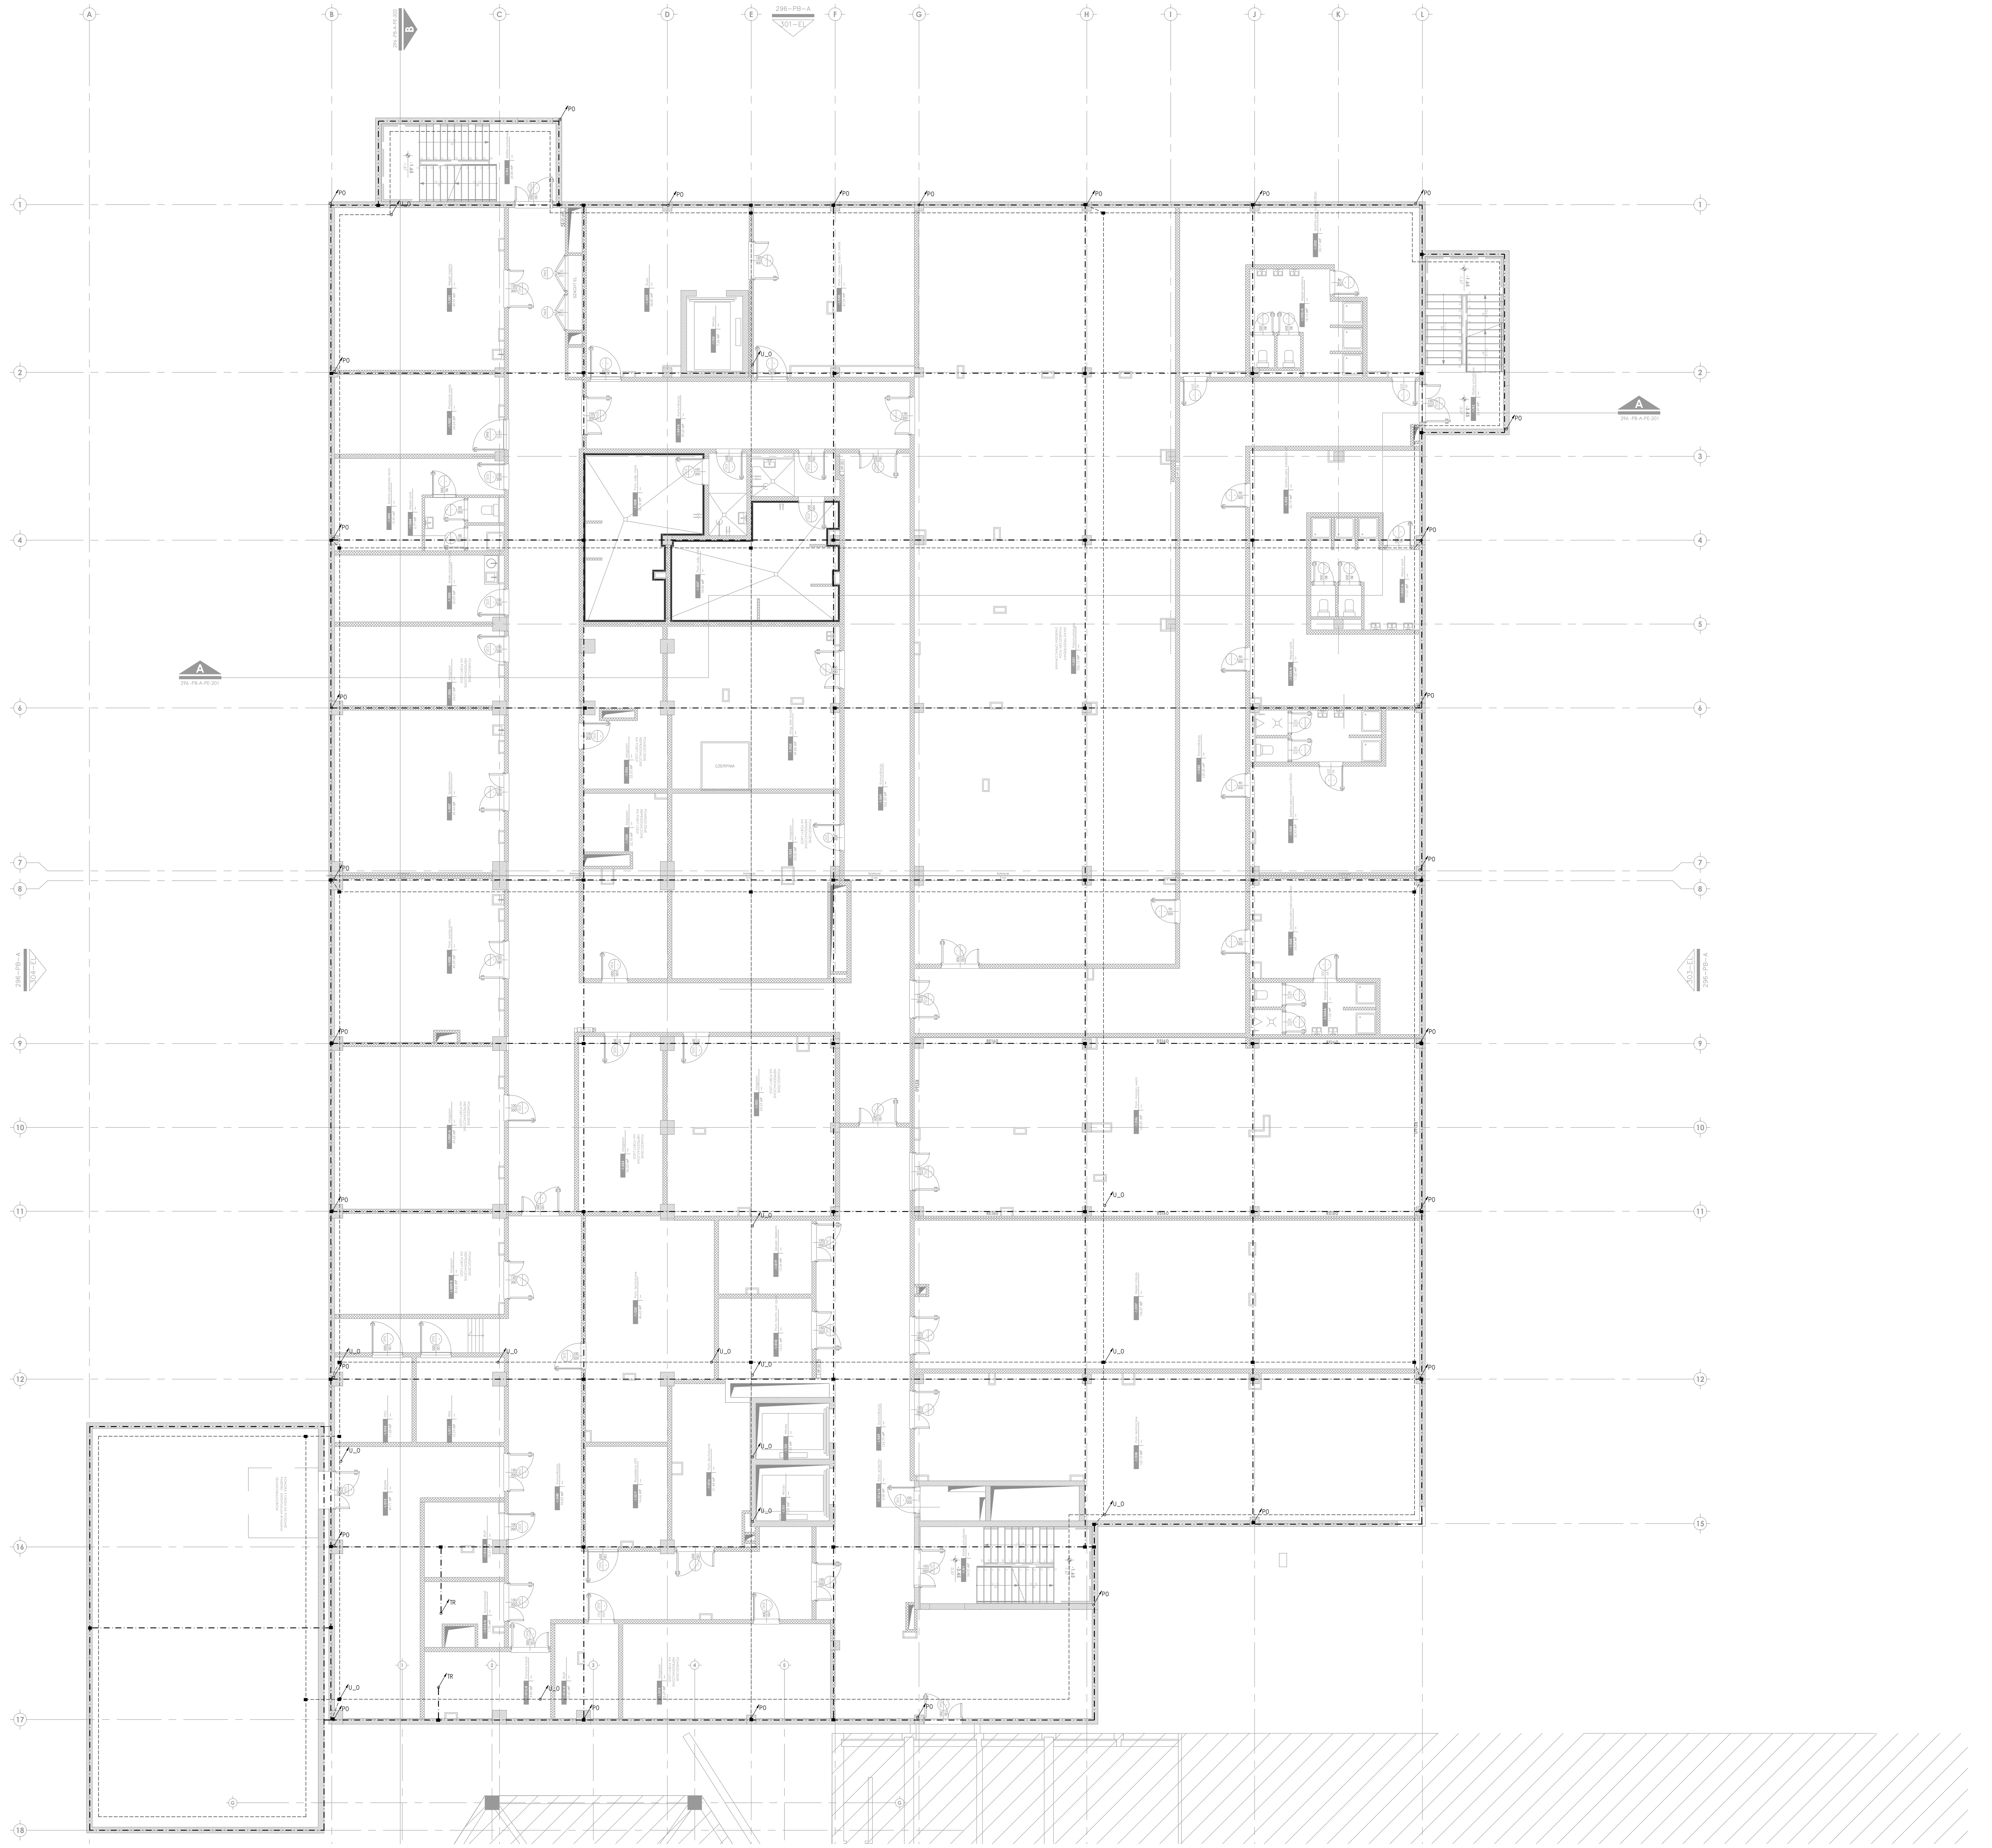

0 1 2 5 m 10 m

1:100

LEGENDA:

- UZIOM SZTUCZNY Z PŁASKOWNIKA FeZn30X4mm UMIESZCZONEGO W WARSTWIE CHUDEGO BETONU PONIŻEJ PŁYTY FUNDAMENTOWEJ. DOPUSZCZA SIĘ MONTAŻ W PŁYCIE W PRZYPADKU BRAKU SKUTECZNEJ IZOLACJI ELEKTRYCZNEJ WARSTWY IZOLACJI PRZECIWWODNEJ
- SIEĆ WYRÓWNAWCZA W POSADZCE Z PŁASKOWNIKA FeZn30X4mm UMIESZCZONEGO W GÓRNEJ WARSTWIE PŁYTY FUNDAMENTOWEJ.
- POŁĄCZENIE SPAWANE
- WYPUST Z UZIOMU PŁASKOWNIKIEM FeZn 30x4 O FUNKCJI ZGODNEJ Z OPISEM:
  PO – UZIEMIENIE PRZEWODU ODPROWADZAJĄCEGO INSTALACJI ODGROMOWEJ
  U_O – UZIEMIENIE OCHRONNE
  TR – UZIEMIENIE PUNKTU ROBOCZEGO TRANSFORMATORA (FeZn 2x50X4)

UWAGI:

1. RYSUNEK POWINIEN BYĆ ROZPATRYWANY WSPÓLNIE Z POZOSTAŁYMI RYSUNKAMI INSTALACJI ELEKTRYCZNYCH, OPISEM TECHNICZNYM I PROJEKTAMI INNYCH BRANŻ.
2. WYMAGANA WARTOŚĆ REZYSTANCJI UZIEMIENIA <0,7 Ohm.
3. WYJŚCIE PŁASKOWNIKÓW Z BETONU ZABEZPIECZYĆ PRZECIWKOROZYJNIE

INWESTOR
investor

SZPITAL WOJEWÓDZKI W POZNANIU
ul. Juraszów 7/19
60-479 Poznań

ARCHITEKT
architect

TPF sp. z o.o.
ul. Annopol 22
00-236 Warszawa
tpf@tpf.com.pl
www.tpf.com.pl

PODWYKONAWCA
sub-contractor

PRACOWNIA PROJEKTOWA IMEK
UL. PEWNA 23
05-822 MILANÓWEK
TEL.: 609 804 598

INWESTYCJA
development

ROZBUDOWA WIELKOPOLSKIEGO CENTRUM SPECJALISTYCZNEGO, BUDYNEK "F" ORAZ SOR Z PODJAZDEM DLA KARETEK I UKŁADEM DROGOWYM

ADRES INWESTYCJI
development address

60-479 POZNAŃ
UL. JURASZÓW 7/19
DZIAŁKI NR EW. 1/6, 2/17, OBRĘB 20 GOLĘCIN

ZESPÓŁ PROJEKTOWY
project team

	Tytuł, imię i nazwisko title, name and surname	Nr uprawnień building lic. no.	Podpis signature
PROJEKTANT designer	mgr inż. Jarosław Odzioba	MAZ/0064/POOE/10	
SPRAWDZAJĄCY inspector	mgr inż. Tomasz Kosztowny	MAZ/0225/PWBE/18	
WSPÓŁPRACA collaboration			

PRZEDMIOT RYSUNKU
drawing content

INSTALACJA UZIEMIENIA
RZUT POZIOMU -1

BRANŻA sector	INST. ELEKTRYCZNE	FAZA phase	PROJEKT TECHNICZNY
SKALA scale	1:100	DATA date	LISTOPAD 2021

NR RYSUNKU
drawing number

nr projektu project number	faza projektu project phase	branża sector	treść rysunku drawing content	nr porządkowy order number	rewizja revision
296 –	PT –	IE –	1R –	608 –	00