

Legenda:

- Ściany zewnętrzne z bloczków wapienno-piaskowych lub pustaków ceramicznych
- Konstrukcja żelbetowa monolityczna
- Ściany działowe murowane z bloczków wapienno-piaskowych lub pustaków ceramicznych
- Ściany G-K

Zmiany funkcjonalne

INWESTYCJA
development

ROZBUDOWA WIELKOPOLSKIEGO CENTRUM
SPECJALISTYCZNEGO, BUDYNEK "F" ORAZ
SOR Z PODJAZDEM DLA KARETEK I UKŁADEM
DROGOWYM


ADRES INWESTYCJI
development address

60-479 POZNAŃ
UL. JURASZÓW 7/19
DZIAŁKI NR EW. 1/6, 2/17, OBRĘB 20 GOŁĘCIN

PRZEDMIOT RYSUNKU
drawing content

ZMIANY FUNKCJONALNE - ZAŁ. NR 3
RZUT POZIOMU -1

DATA date	MARZEC 2022	FAZA phase	PFU	SKALA scale	1:200
--------------	-------------	---------------	-----	----------------	-------

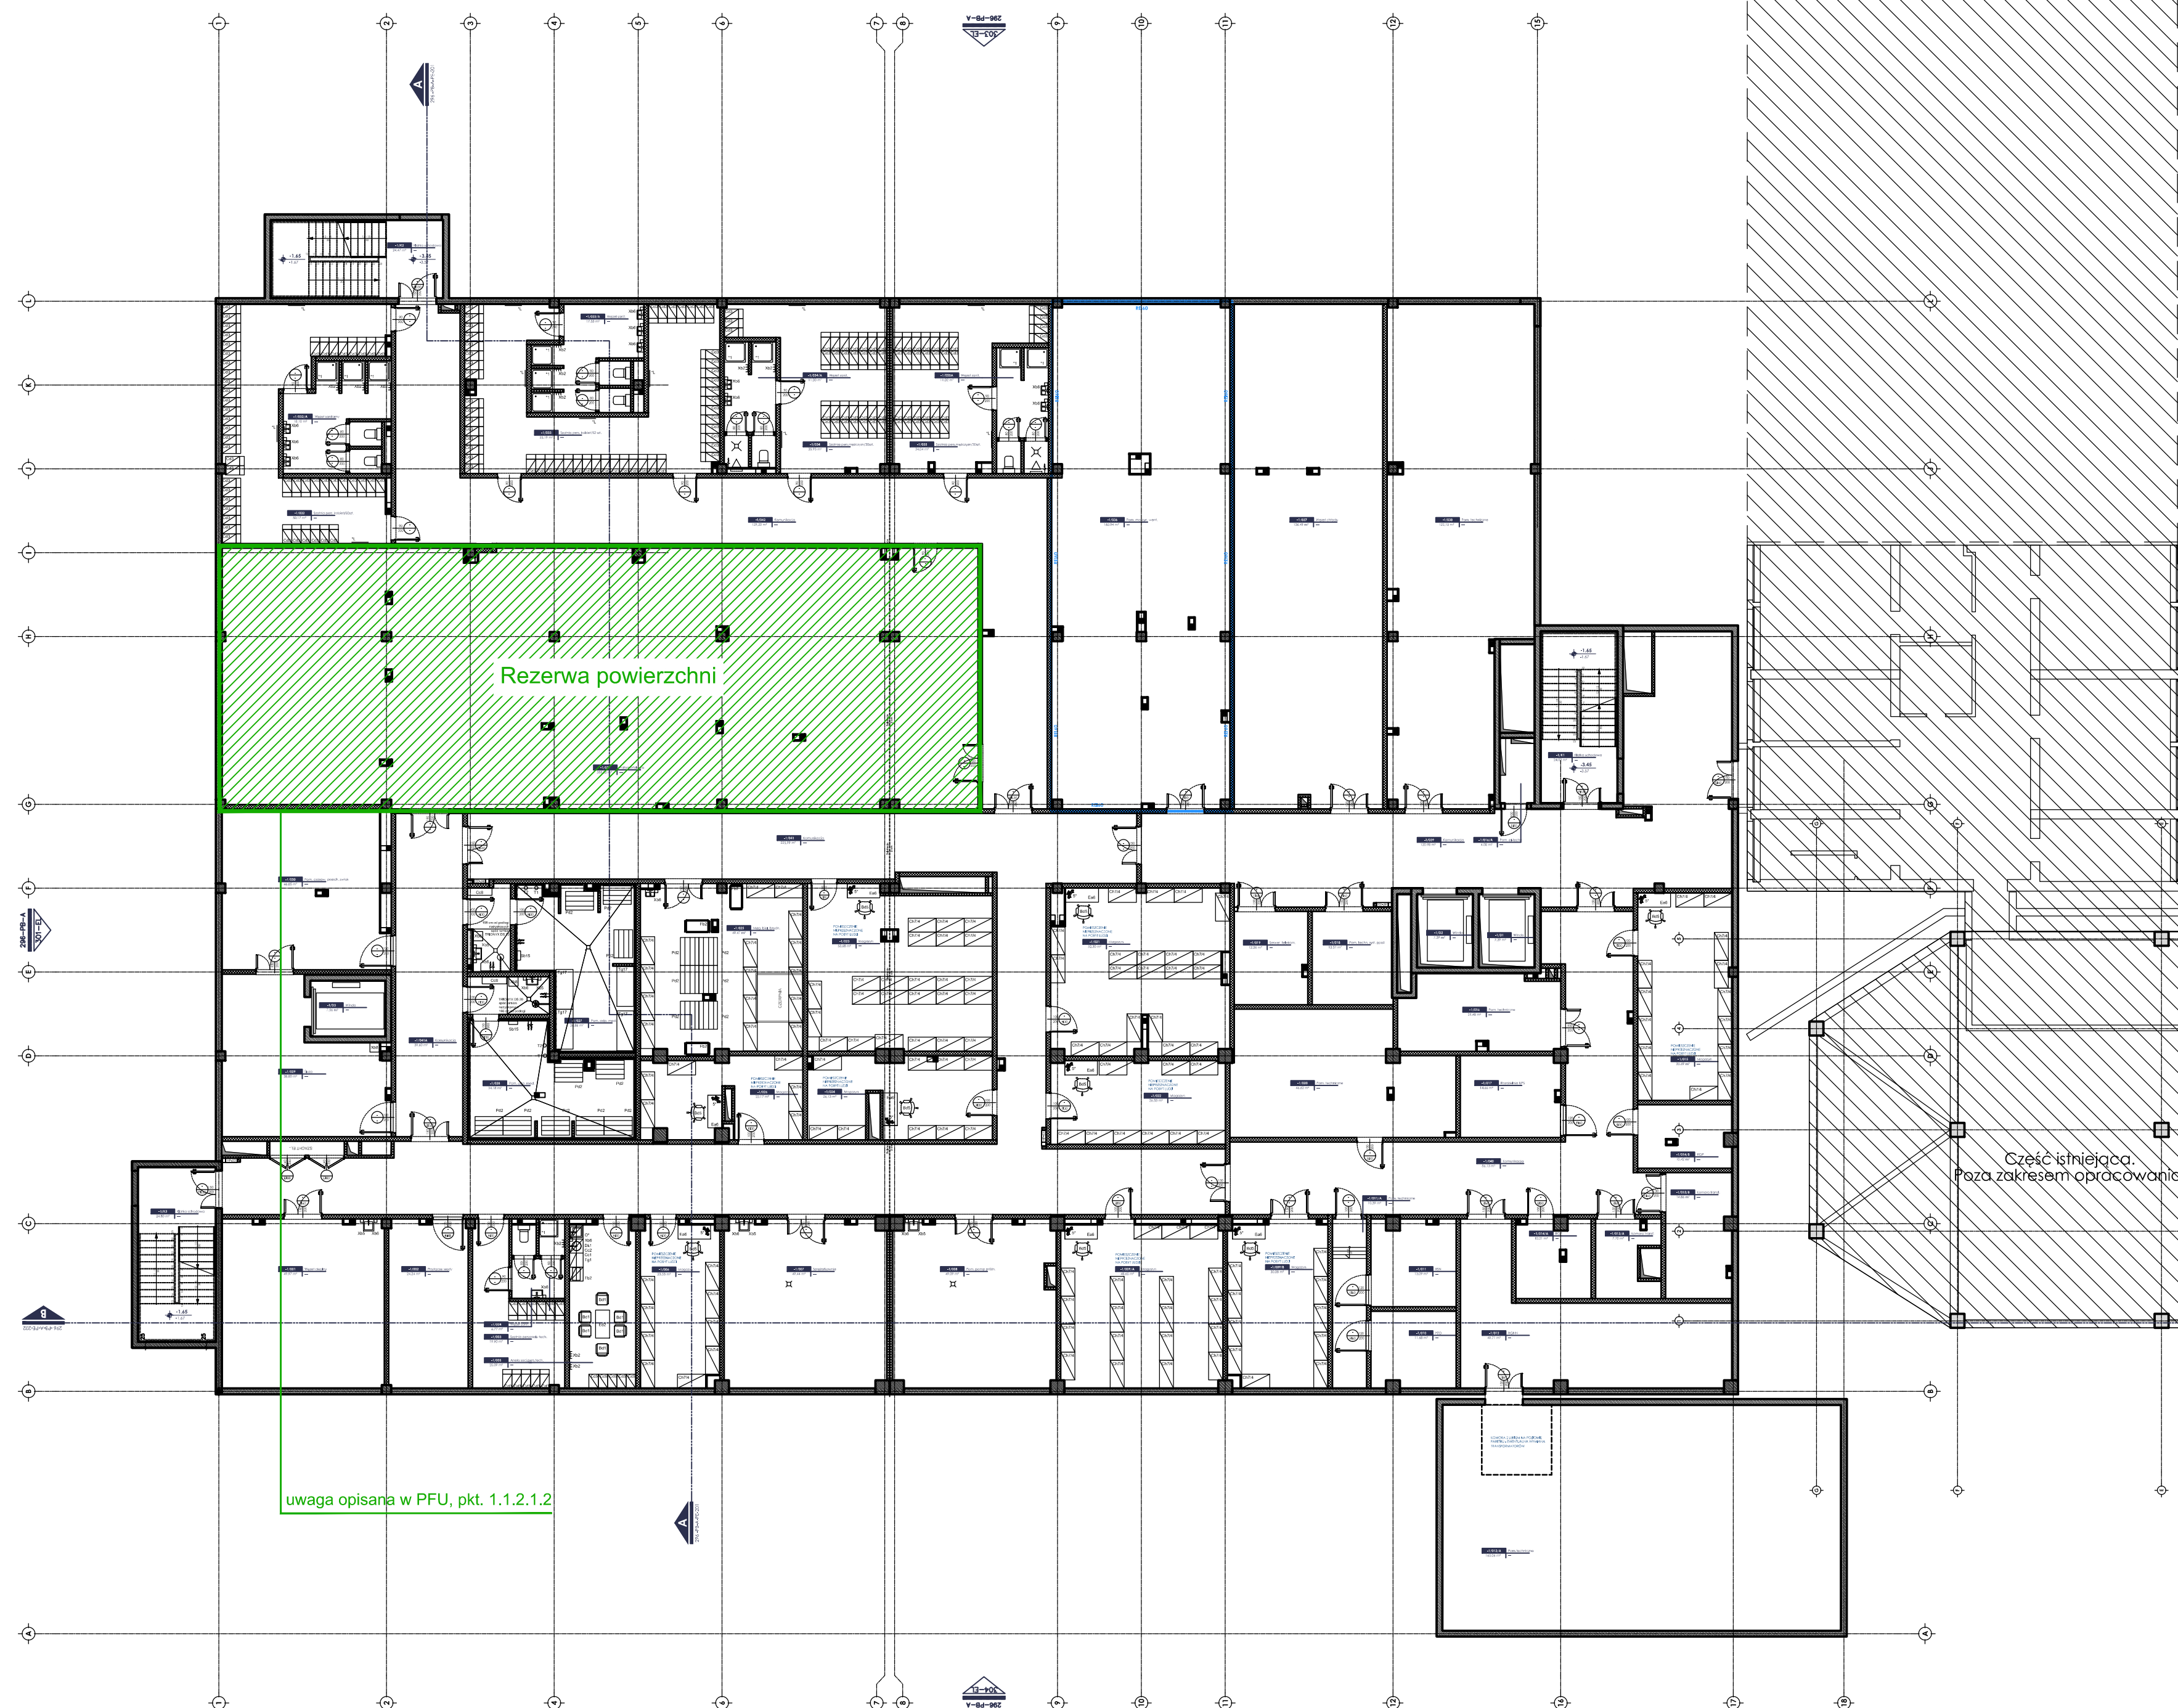

uwaga opisana w PFU, pkt. 1.1.2.1.2

Część istniejąca.
Poza zakresem opracowania.

1:200