


PROJEKTOWANY POŻAROWY GŁOŚNIK NAŚCIENNY  
- ABT-W6

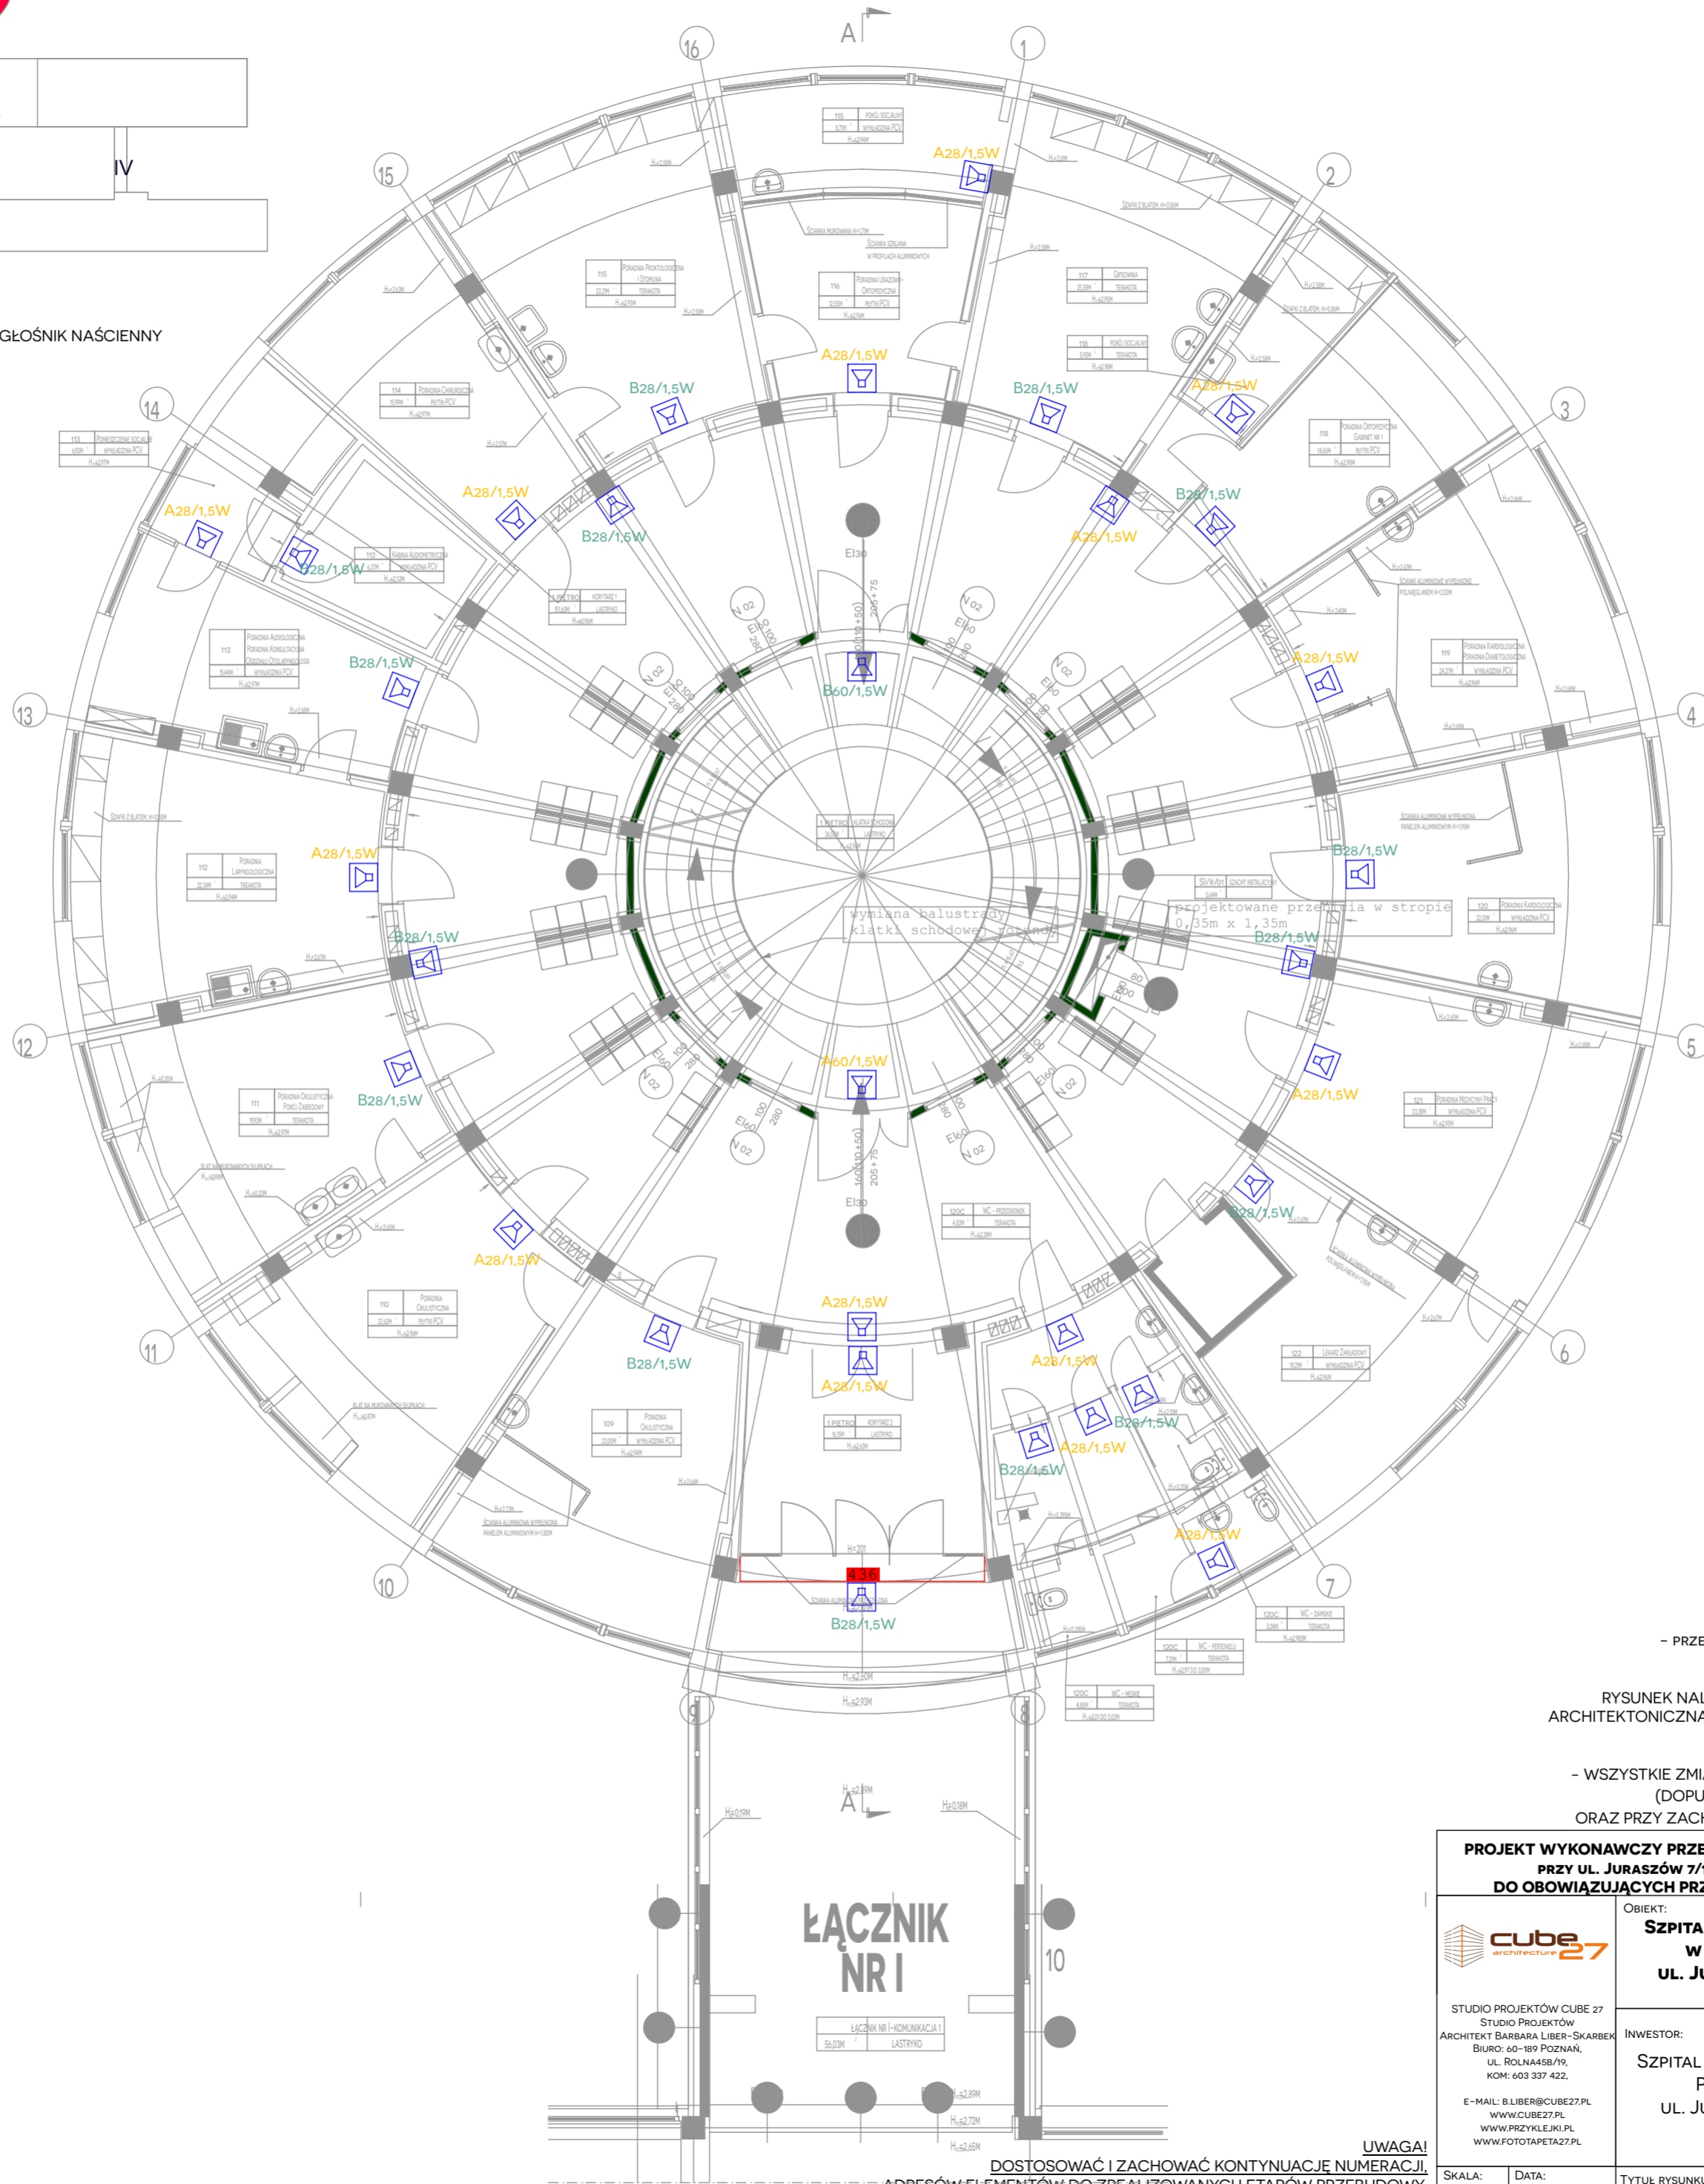


UWAGA:

- PRZED WYKONANIEM WSZYSTKIE WYMIARY\* SPRAWDZIĆ W NATURZE  
(\*WSZYSTKIE WYMIARY PODANE W CM)

RYSUNEK NALEŻY ROZPATRYWAĆ, ŁĄCZNIE Z CAŁĄ DOKUMENTACJĄ  
ARCHITEKTONICZNĄ [W TYM M.IN. Z OPISEM / RYSUNKAMI / ZAŁĄCZNIKAMI]  
ORAZ ZE WSZYSTKIMI PROJEKTAMI BRANŻOWYMI.

- WSZYSTKIE ZMIANY NALEŻY UZGADNIAĆ, Z JEDNOSTKĄ PROJEKTOWĄ  
(DOPUSZCZA SIĘ ZMIANY, PO UZGODNIENIU Z PROJEKTANTEM  
ORAZ PRZY ZACHOWANIU PARAMETRÓW TECHNICZNYCH MATERIAŁÓW)

 <p>STUDIO PROJEKTÓW CUBE 27 STUDIO PROJEKTÓW ARCHITEKT BARBARA LIBER-SKARBEK BIURO: 60-169 POZNAN, UL. ROLNA 45B/7K KOM: 603 337 422, E-MAIL: B.LIBER@CUBE27.PL WWW.CUBE27.PL WWW.FOTOTAPETA27.PL</p>				<p>OBJEKT:</p> <p><b>Szpital Wojewódzki w Poznaniu UL. JURASZÓW 7/19</b></p>		<p>IMIĘ I NAZWISKO</p> <p>PROJEKTANT ARCHITEKTURA:</p> <p>MGR INŻ. ARCH. BARBARA LIBER-SKARBEK</p>		<p>NR UPR</p> <p>15/08/DOIA</p>		<p>PODPIS</p>	
<p>INWESTOR:</p> <p><b>Szpital Wojewódzki w Poznaniu UL. JURASZÓW 7/19</b></p>				<p>PROJEKTANT INST. ELEKTRYCZNE:</p> <p>MGR INŻ. PAWEŁ POMYKAŁSKI</p>		<p>WKP/0386/ PWEO/09</p>					
				<p>OPRACOWANIE INST. ELEKTRYCZNE:</p> <p>INŻ. GRZEGORZ DOMAŃSKI</p>		<p>110/90/PW</p>					
<p>SKALA:</p> <p>1:100</p>		<p>DATA:</p> <p>09/2018</p>		<p>TYTUŁ RYSUNKU: DZWIĘKOWY SYSTEM OSTRZEGANIA</p> <p><b>ROTUNDA - I PIĘTRO</b></p>				<p>BRANŻA:</p> <p>INST. ELEKT.</p>		<p>№ rys.:</p> <p>PW/IV ETAP/ DSO/R_03</p>	