



Rozdzielnica RG+TL

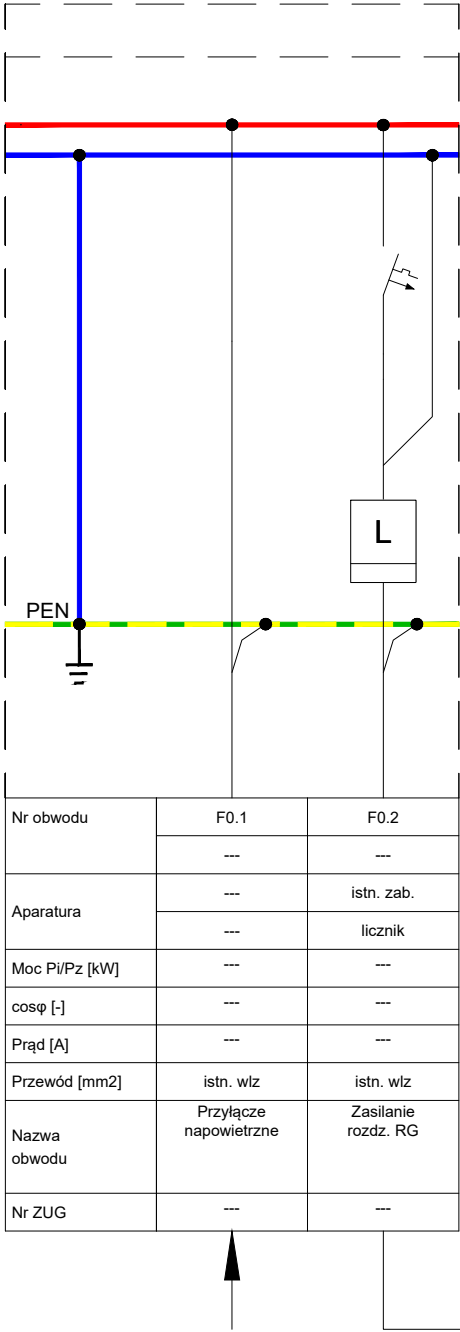

Nr obwodu	F0.1	F0.2
Aparatura	---	istn. zab.
Moc Pi/Pz [kW]	---	---
cosφ [-]	---	---
Prąd [A]	---	---
Przewód [mm2]	istn. włz	istn. włz
Nazwa obwodu	Przyłącze napowietrzne	Zasilanie rozd. RG
Nr ZUG	---	---

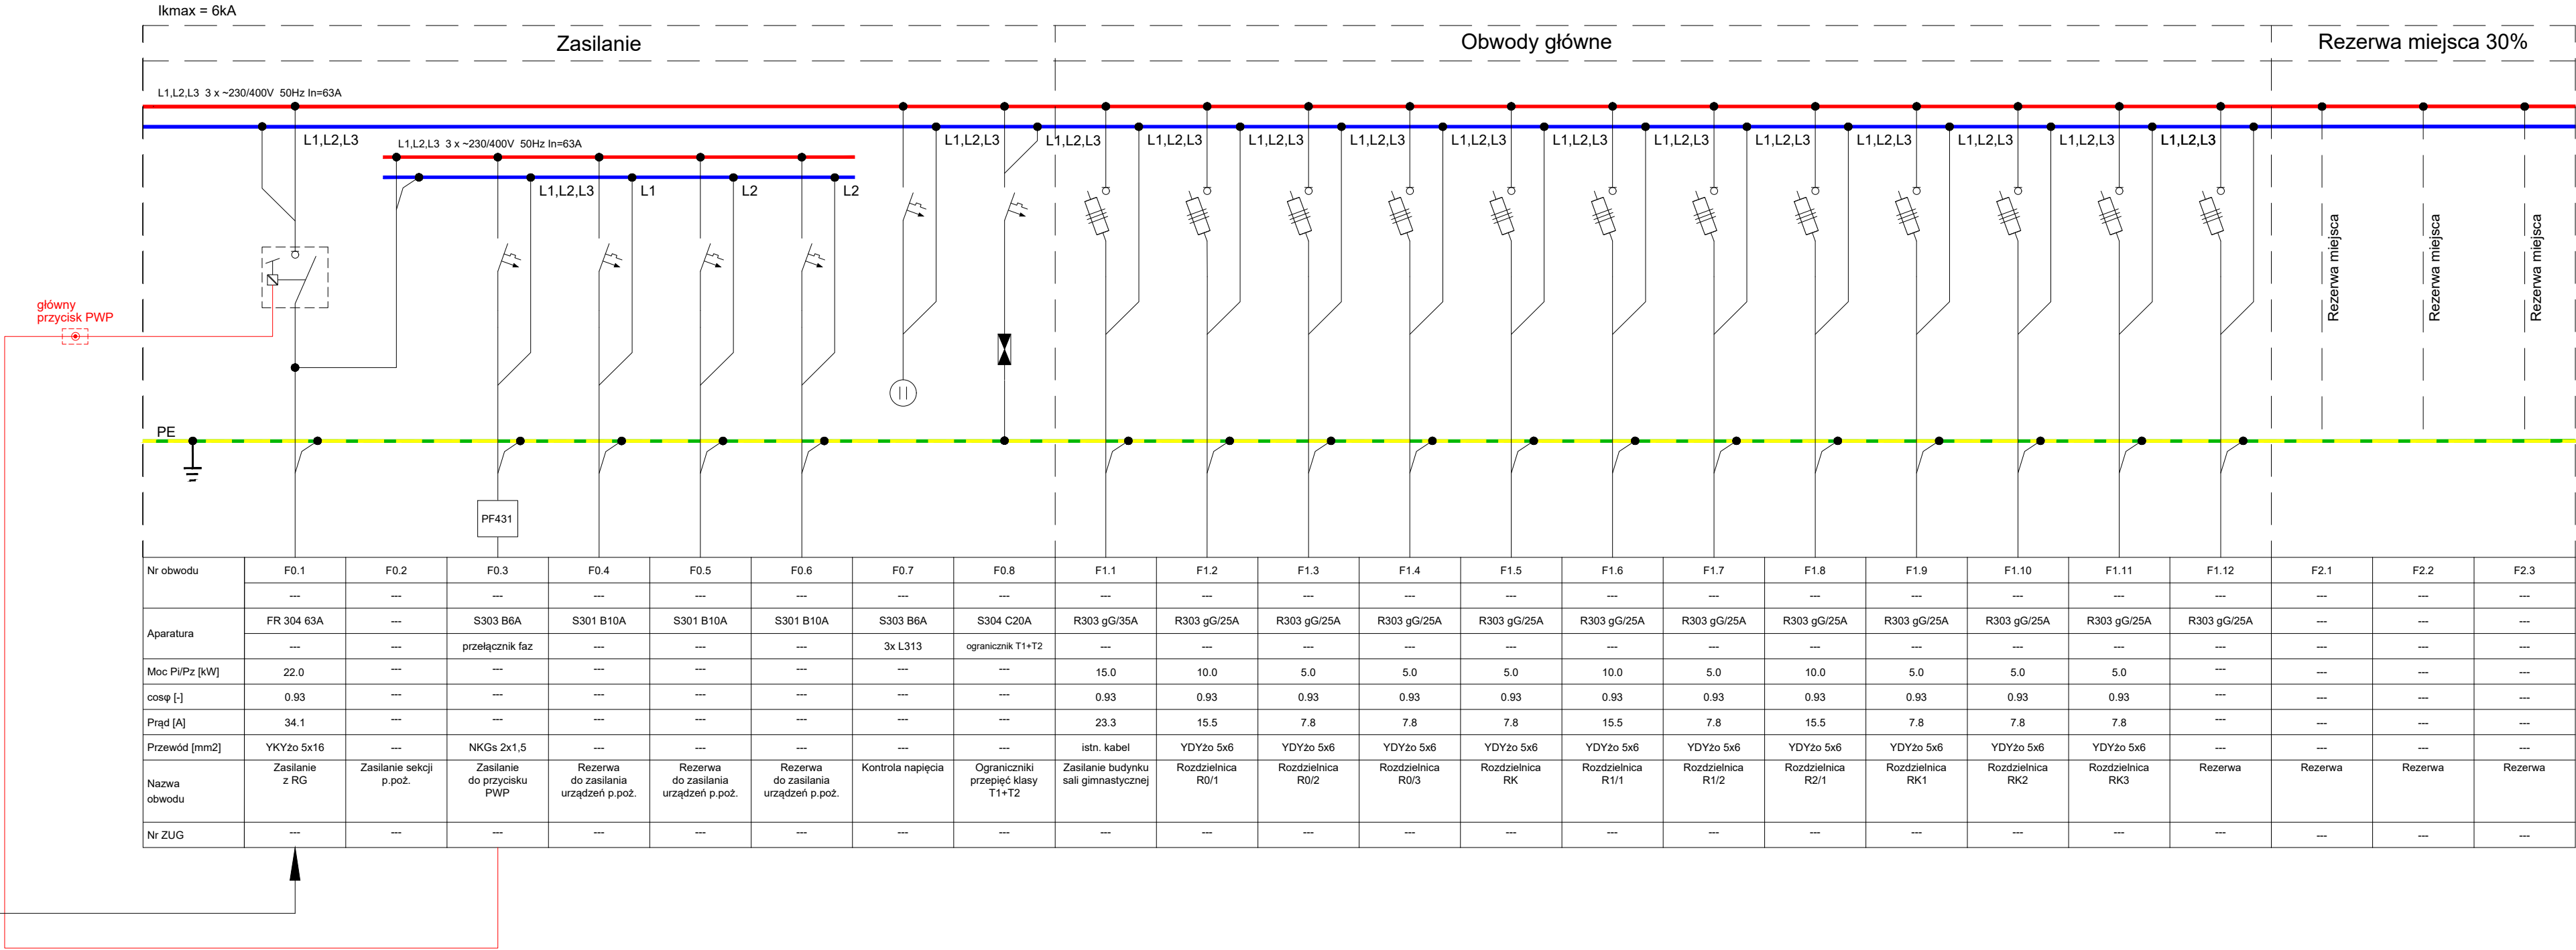

Nr obwodu	F0.1	F0.2	F0.3	F0.4	F0.5	F0.6	F0.7	F0.8	F1.1	F1.2	F1.3	F1.4	F1.5	F1.6	F1.7	F1.8	F1.9	F1.10	F1.11	F1.12	F2.1	F2.2	F2.3
Aparatura	FR 304 63A	---	S303 B6A	S301 B10A	S301 B10A	S301 B10A	S303 B6A	S304 C20A	R303 gG/35A	R303 gG/25A	R303 gG/25A	R303 gG/25A	R303 gG/25A	R303 gG/25A	R303 gG/25A	R303 gG/25A	R303 gG/25A	R303 gG/25A	R303 gG/25A	R303 gG/25A	---	---	---
Moc Pi/Pz [kW]	22.0	---	przełącznik faz	---	---	---	---	---	15.0	10.0	5.0	5.0	5.0	10.0	5.0	10.0	5.0	5.0	5.0	---	---	---	---
cosφ [-]	0.93	---	---	---	---	---	---	---	0.93	0.93	0.93	0.93	0.93	0.93	0.93	0.93	0.93	0.93	0.93	---	---	---	---
Prąd [A]	34.1	---	---	---	---	---	---	---	23.3	15.5	7.8	7.8	7.8	15.5	7.8	15.5	7.8	7.8	---	---	---	---	---
Przewód [mm2]	YKYzo 5x16	---	NKGs 2x1,5	---	---	---	---	---	istn. kabel	YDYzo 5x6	YDYzo 5x6	YDYzo 5x6	YDYzo 5x6	YDYzo 5x6	YDYzo 5x6	YDYzo 5x6	YDYzo 5x6	YDYzo 5x6	YDYzo 5x6	---	---	---	---
Nazwa obwodu	Zasilanie z RG	Zasilanie sekcji p.poż.	Zasilanie do przycisku PWP	Rezerwa do zasilania urządzeń p.poż.	Rezerwa do zasilania urządzeń p.poż.	Rezerwa do zasilania urządzeń p.poż.	Kontrola napięcia	Ograniczniki przepięć klasy T1+T2	Zasilanie budynku sali gimnastycznej	Rozdzielnica R0/1	Rozdzielnica R0/2	Rozdzielnica R0/3	Rozdzielnica RK	Rozdzielnica R1/1	Rozdzielnica R1/2	Rozdzielnica R2/1	Rozdzielnica RK1	Rozdzielnica RK2	Rozdzielnica RK3	Rezerwa	Rezerwa	Rezerwa	Rezerwa
Nr ZUG	---	---	---	---	---	---	---	---	---	---	---	---	---	---	---	---	---	---	---	---	---	---	---

- UWAGI:**
- Rozdzielnicę wykonać jako szafę podtynkową obudowaną obudową w klasie EI60.
 - Kabel zasilający wprowadzić górą, wyprowadzenia kabli i przewodów górą.
 - W rozdzielnicy zostawić 30% rezerwy miejsca.
 - Obudowa rozdzielnicy wraz z aparaturami musi pochodzić od jednego producenta.

DP-BUD Piotr Matysiak
ul. Zofii Rybickiej-Cichońskiej 8b/4
63-900 Rawicz

420/930	Inwestor: Powiat Rawicki ul. Rynek 17 63–900 Rawicz		
Skala: ----	Data: 12.2020		
Adres inwestycji: ul. Dworcowa 29 obręb: Bojanowo działka nr 671/6;		Nazwa projektu/Obiekt: TERMOMODERNIZACJA BUDYNKU A ZESPOŁU SZKÓŁ PRZYRODNICZO– TECHNICZNYCH CENTRUM KSZTAŁCENIA USTAWICZNEGO W BOJANOWIE	
Branża: ELEKTRYCZNA		Nazwa rysunku: ROZDZIELNICA RG+TL	
		Nr rysunku: E12	Nr arkusza:
Projektant: inż. Robert Jamrozy		Nr uprawnień: WKP/0146/P00E/08	
Asystent: inż. Piotr Kolendowicz		Nr uprawnień:	