


POZ. 2 SCHEMAT STROPU NAD III, IV, V, VI PIĘTREM

NA DOKŁADNY BUDYNKOWY I A ZAMONTOWAĆ TILARKI P-1, P-2, P-3 NA

POZIOMIE TYLKO PRZEDZIOŁY PIĘTRA DLA ZACHOWANIA WZGLĘDNEJ 2,6

1:400

WYMIAROWA 2cm

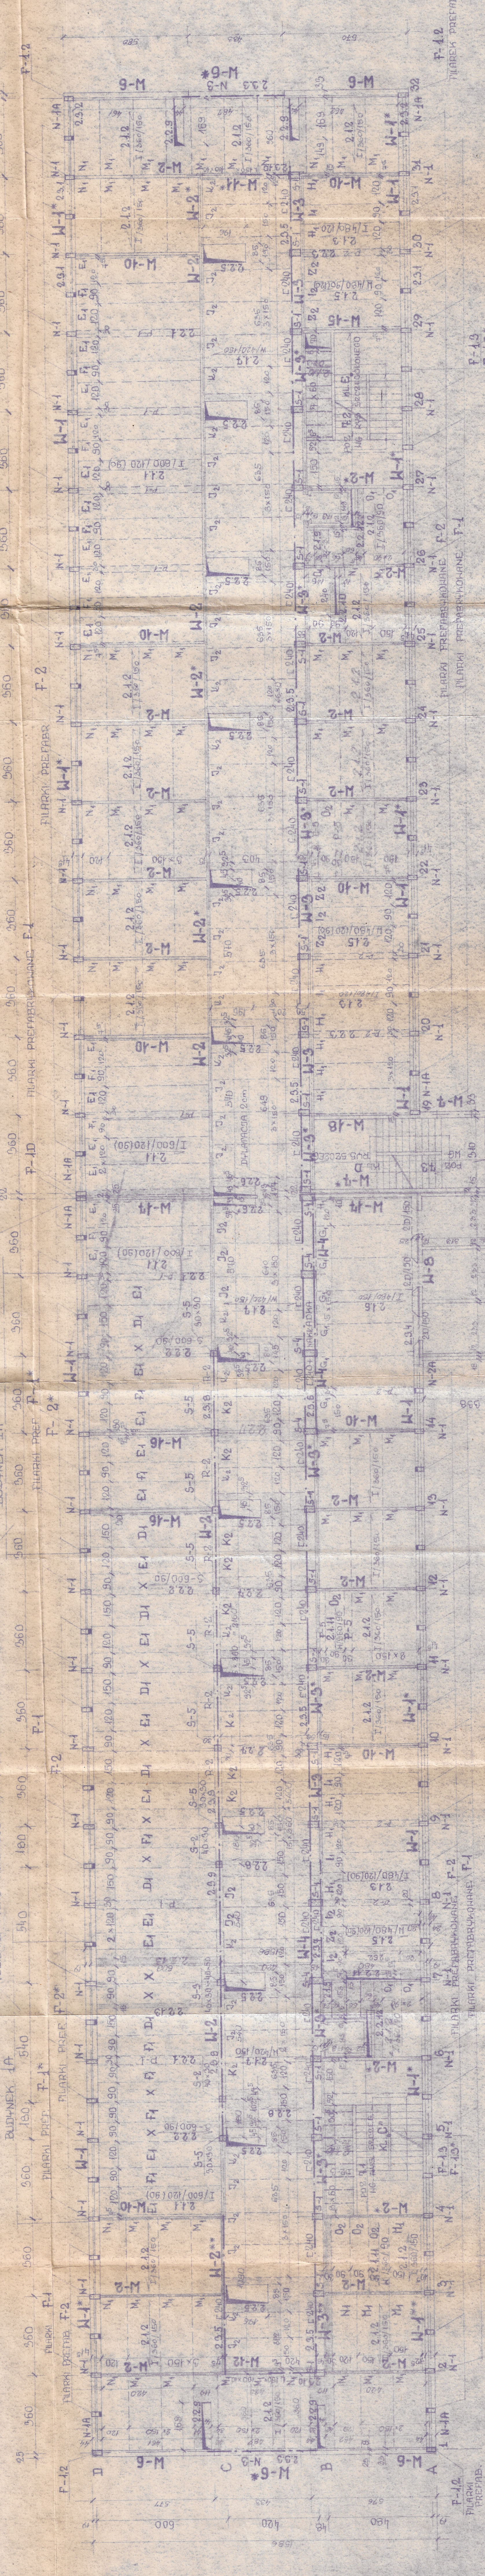

ZESTAWIENIE OZNACZENIA SKUPION 5-2 i 5-3 NA MOKRO

SKUPION	VII	VIII	IX	X
5-2	5-2	5-2	5-2	5-2
5-3	5-3	5-3	5-3	5-3

ZESTAWIENIE PREFABRYKATÓW

C.D. ZESTAW: PREFAB. NIETYPOWYCH

POZ. OBL.	NAZWA ELEMENTU	OWADZ. NA R45	KATALOG. PUDOWNICZTA	WYMIARY. ELEM. /cm/	WYSOK. 1 ELEM.	Σ. 327.244	UWAGI
1.1	PRZYŁ. STODARZE IZ KANALAMI	D1	I/600/150	KB1-3/5.18	596x119x24	4	2560
2.1.1	PRZYŁ. STODARZE IZ KANALAMI	E1	I/600/120	+	596x119x24	29	1340
2.1.2	PRZYŁ. STODARZE IZ KANALAMI	F1	I/600/90	+	596x119x24	15	1150
2.1.3	PRZYŁ. STODARZE IZ KANALAMI	G1	I/480/150	+	446x119x24	6	2045
2.1.4	PRZYŁ. STODARZE IZ KANALAMI	H1	I/480/120	+	446x119x24	12	1515
2.1.5	PRZYŁ. STODARZE IZ KANALAMI	J2	II/420/150	+	416x119x24	30	1110
2.1.6	PRZYŁ. STODARZE IZ KANALAMI	K2	II/420/120	+	416x119x24	24	1345
2.1.7	PRZYŁ. STODARZE IZ KANALAMI	M1	I/560/150	+	356x119x24	59	1515
2.1.8	PRZYŁ. STODARZE IZ KANALAMI	N1	I/960/120	+	356x119x24	16	1150
2.1.9	PRZYŁ. STODARZE IZ KANALAMI	L1	I/480/90	+	446x89x24	4	1400
2.1.10	PRZYŁ. STODARZE IZ KANALAMI	O1	I/960/90	+	356x89x24	5	1035
2.1.11	PRZYŁ. STODARZE IZ KANALAMI	X	5/600/90	3B0	596x89x24	10	2118
2.1.12	PRZYŁ. STODARZE IZ KANALAMI	O2	II/560/90	KB1-3/5.1.5 (18)	356x89x24	5	1095
2.1.13	PRZYŁ. STODARZE IZ KANALAMI	I2	II/480/90	+	446x89x24	4	1400
2.1.14	PRZYŁ. STODARZE IZ KANALAMI	Z2	II/480/120	+	446x119x24	5	1515
2.1.15	PRZYŁ. STODARZE IZ KANALAMI	D/150	KB1-3/5.1.5 (1168)	30x90	30x90	6	50
2.1.16	PRZYŁ. STODARZE IZ KANALAMI	S-5	R3-950/604	245x44x24	245x44x24	8	850
2.1.17	PRZYŁ. STODARZE IZ KANALAMI	F-1D	+	245x44x24	245x44x24	2	886
2.1.18	PRZYŁ. STODARZE IZ KANALAMI	N-1	+	245x44x24	245x44x24	53	915
2.1.19	PRZYŁ. STODARZE IZ KANALAMI	N-1A	+	149x114x29	149x114x29	1	456
2.1.20	PRZYŁ. STODARZE IZ KANALAMI	N-2A	+	149x114x29	149x114x29	1	584
2.1.21	PRZYŁ. STODARZE IZ KANALAMI	S-1	+	30x50x329	30x50x329	24	1235
2.1.22	PRZYŁ. STODARZE IZ KANALAMI	S-4	+	30x55x329	30x55x329	6	1443
2.1.23	PRZYŁ. STODARZE IZ KANALAMI	F-1*	+	245x44x28	245x44x28	8	866
2.1.24	PRZYŁ. STODARZE IZ KANALAMI	F-2*	+	245x44x28	245x44x28	8	855
2.1.25	PRZYŁ. STODARZE IZ KANALAMI	F-1	+	245x44x28	245x44x28	56 (46)	686
2.1.26	PRZYŁ. STODARZE IZ KANALAMI	F-2	+	245x44x28	245x44x28	53 (45)	455
2.1.27	PRZYŁ. STODARZE IZ KANALAMI	F-12	+	245x44x28	245x44x28	4	464
2.1.28	PRZYŁ. STODARZE IZ KANALAMI	F-13	+	105x44x28	105x44x28	2	263
2.1.29	PRZYŁ. STODARZE IZ KANALAMI	P-19*	+	105x44x28	105x44x28	2	318
2.1.30	PRZYŁ. STODARZE IZ KANALAMI	R-2	+	329x50x19	329x50x19	6	913

UWAGA:

UKŁAD PATRZ SCHEMAT STROPU NAD PARTEREM R45. NR 28

POZ. 2 SCHEMAT STROPU NAD III, IV, V, VI PIĘTREM

48

3522/111