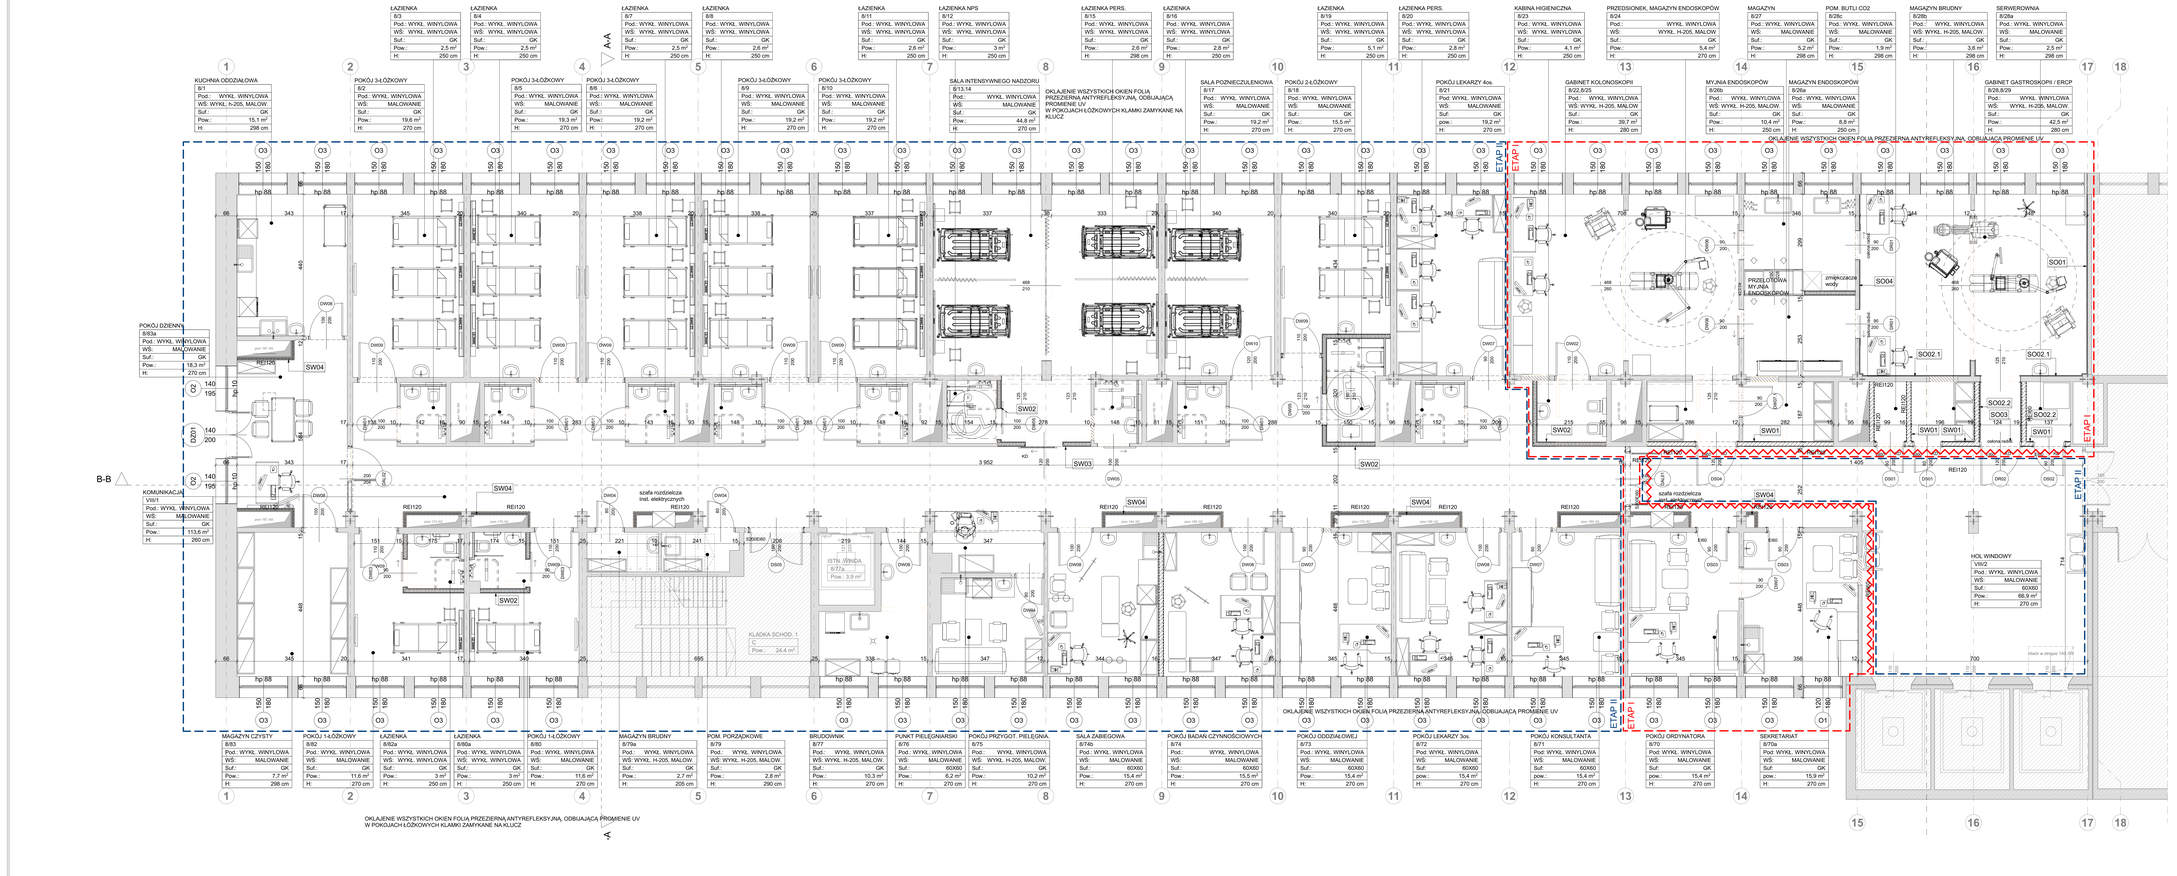

Legenda stref

Numer strefy	Nazwa strefy	Wysokość	Powierzchnia
8/1	KUCHNIA ODDZIAŁOWA	298	15,1
8/2	POKÓJ 3-ŁÓŻKOWY	270	19,6
8/3	ŁAZIENKA	250	2,5
8/4	ŁAZIENKA	250	2,5
8/5	POKÓJ 3-ŁÓŻKOWY	270	19,3
8/6	POKÓJ 3-ŁÓŻKOWY	270	19,2
8/7	ŁAZIENKA	250	2,5
8/8	ŁAZIENKA	250	2,6
8/9	POKÓJ 3-ŁÓŻKOWY	270	19,2
8/10	POKÓJ 3-ŁÓŻKOWY	270	19,2
8/11	ŁAZIENKA	250	2,6
8/12	ŁAZIENKA NPS	250	3,0
8/13,14	SALA INTENSYWNEGO NADZORU	270	44,8
8/15	ŁAZIENKA PERS.	298	2,6
8/16	ŁAZIENKA	250	2,8
8/17	SALA POZNIECZULENIOWA	270	19,2
8/18	POKÓJ 2-ŁÓŻKOWY	270	15,5
8/19	ŁAZIENKA	250	5,1
8/20	ŁAZIENKA PERS.	250	2,8
8/21	POKÓJ LEKARZY 4os.	270	19,2
8/22,8/25	GABINET KOLONOSKOPII	280	39,7
8/23	KABINA HIGIENICZNA	270	4,1
8/24	PRZEDSIONEK, MAGAZYN ENDOSKOPÓW	270	5,4
8/26a	MAGAZYN ENDOSKOPÓW	250	8,8
8/26b	MYJNIA ENDOSKOPÓW	250	10,4
8/27	MAGAZYN	298	5,2
8/28,8/29	GABINET GASTROSKOPII / ERCP	280	42,5
8/28a	SERWEROWNIA	298	2,5
8/28b	MAGAZYN BRUDNY	298	3,6
8/28c	POM. BUTLI CO2	298	1,9
8/70	POKÓJ ORDYNATORA	270	15,4
8/70a	SEKRETARIAT	270	15,9
8/71	POKÓJ KONSULTANTA	270	15,4
8/72	POKÓJ LEKARZY 3os.	270	15,4
8/73	POKÓJ ODDZIAŁOWEJ	270	15,4
8/74	POKÓJ BADAŃ CZYNNOŚCIOWYCH	270	15,5
8/74a	SALA ZABIEGOWA	270	15,4
8/75	POKÓJ PRZYGOT. PIELĘGNIA.	270	10,2
8/76	PUNKT PIELĘGNIARSKI	270	6,2
8/77	BRUDOWNIK	270	10,3
8/79	POM. PORZĄDKOWE	290	2,8
8/79a	MAGAZYN BRUDNY	205	2,7
8/80	POKÓJ 1-ŁÓŻKOWY	270	11,6
8/80a	ŁAZIENKA	250	3,0
8/82	POKÓJ 1-ŁÓŻKOWY	270	11,6
8/82a	ŁAZIENKA	250	3,0
8/83	MAGAZYN CZYSTY	298	15,4
8/83a	POKÓJ DZIENNY	270	17,9
V01/1	KOMUNIKACJA	260	113,6
V01/2	HOL WINDOWY	270	66,0
			746,1 m²

OPIS

1. Rzuty architektoniczne mają odczytywać w zestawieniu z obowiązkowo rysunkiem projektu konstrukcji i projektu technicznego oraz specyfikacją techniczną.
2. Wymiary w rzutach są w metrach, wymiary w przekrojach są w centymetrach, wymiary na rzutach, które są mniejsze niż decimetr są wymiarami wszystkich elementów wykonywanych na zamówienie, wymiary na rzutach, które są większe niż decimetr są wymiarami ogólnymi do ustalenia na podstawie dokładnego pomiaru.
3. Wymiary w przekrojach są wymiarami ogólnymi do ustalenia na podstawie dokładnego pomiaru.
4. Wymiary na rzutach, które są mniejsze niż decimetr są wymiarami wykonawczymi.
5. Dane techniczne, ilościowe i materiałowe mogą ulegać zmianom w zależności od wybranej technologii wykonawczej.
6. Wszystkie ściany są ściany nośne wykonywane z bloczków betonowych.
7. Wszystkie ściany są ściany wykonywane z bloczków betonowych.
8. Ściany zewnętrzne - wykonywane z bloczków betonowych o grubości 25 cm, wykonywane z bloczków betonowych o grubości 25 cm, ocieplone styrofoamem.
9. Zabezpieczenie przeciwwilgociowe ścian - Izolacja z folii kubełkowej.
10. Ściany wewnętrzne - wykonywane z bloczków betonowych o grubości 12 cm.
11. Ściany wewnętrzne z pionu Pogotowia Ratunkowego - wykonywane z bloczków betonowych o grubości 12 cm, ocieplone styrofoamem o grubości 5 cm.
12. Ściany wewnętrzne z pionu Pogotowia Ratunkowego - wykonywane z bloczków betonowych o grubości 12 cm, ocieplone styrofoamem o grubości 5 cm.
13. Ściany wewnętrzne - wykonywane z bloczków betonowych o grubości 12 cm.
14. Ściany wewnętrzne - wykonywane z bloczków betonowych o grubości 12 cm.
15. Ściany wewnętrzne - wykonywane z bloczków betonowych o grubości 12 cm.