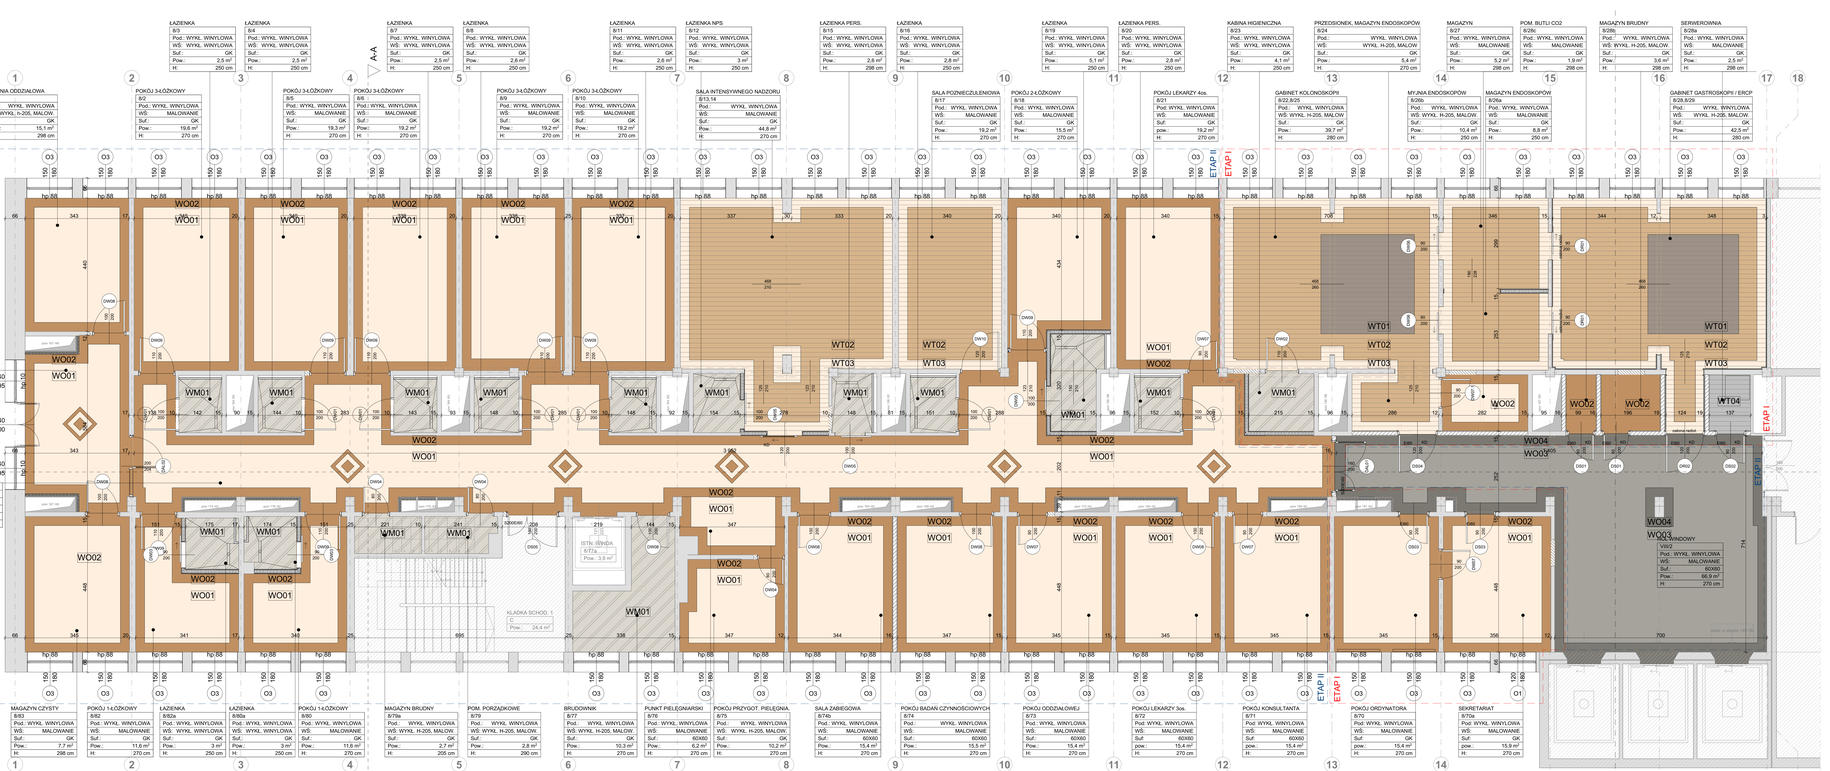

LEGENDA :

WT01	NCS S 4005-Y50R	Wykładzina PVC homogeniczna/ linoleum przewodząca o parametrach: - klasa użytkowa wg 0: 34/43 - klasa palności wg EN 13501-1: Bfl s1 - typ wykładziny wg ISO 10581: Typ I - grubość całkowita wykładziny wg ISO 24346 (EN 428): 2.00mm - grubość warstwy użytkowej wg ISO24340 (EN 429): 2.0mm - waga całkowita wg ISO23997 (EN 430): 2950 g/m² - wgniecenie resztkowe wg ISO 24343-1 (EN 433): 0.02mm ≤0.1mm - zabezpieczenie powierzchni: poliuretan - właściwości elektrostatyczne wg EN 1815: <2kV- antystatyczna, - Izolacja elektryczna VDE 0100, Part 600: Ri ≤ 5 x 10⁴ Ω - Opór elektryczny wg EN 1081: Rt1 5 x 10⁴≤Rc≤10⁶ Ω; Rt2 5 x 10⁴≤Rc≤10⁹ Ω, wg ENIEC 6134041: 5x10⁴≤Rc≤10⁶ Ω, wg ENICE 6134045: ≤3.5 x 10⁴ Ω - Przewodząca - właściwości antypoślizgowe wg DIN 51130: R9, wg EN13893: ≥0.3, - Clean room test (pomieszczenia sterylne) AST M F51/00: Klasa A, wg ISO 146441: - - stabilność wymiarowa wg ISO 23999 (EN 434): ≤0.40% - Oddziaływanie kółek krzeseł ISO 4918: Odpowiednio - dobra odporność chemiczna - Odporność pracze grzybom i bakteriom IOS 846 Część C: Dobra, nie sprzyja wzrostowi - Emisja TVOC po 28 dniach: Platinum (≤ 10 µg / m³) 100% produkcja wolna od ftalanów Wykładzina musi być przyklejona na podłoży suchym dla podkładów cementowych <2% CCM, czystym równym 2mm/2m. Zainstalowana zgodnie z zaleceniami producenta.
WT02	NCS S 2020-Y30R	
WT03	NCS S 1502-Y50R	
WT04	NCS S 2000-N	
WM01		Wykładzina PVC heterogeniczna do pomieszczeń mokrych: - Klasa użytkowa wg ISO 10874 (EN 685): 31 - Klasa palności EN 13501-1: Bfl s1 - Typ ISO 10581: Typ.I - Grubość całkowita wykładziny wg ISO 24346 (EN 428): 2.50mm - Grubość warstwy użytkowej wg ISO 24340 (EN 429): 2.00mm - Waga całkowita wg ISO 23997 (EN 430): 3010gm^2g/m² - Wgniecenie resztkowe wg ISO 24343-1 (EN 433): 0.02, mm - Stabilność wymiarowa wg ISO 23999 (EN 434): ≤0.40% - Zabezpieczenie powierzchni: - Właściwości elektrostatyczne wg EN 1815: <2kV- antystatyczna - Właściwości antypoślizgowe wg: DIN 51130: R10, EN 13845: ≥0.3, TRRL Pendulum test:, - Chropowatość powierzchni wg EN 13893: - Test gotej stopy wg DIN 51097: Klasa C (27) - Certyfikat IMO: 0575 - Dobra odporność chemiczna Wykładzina musi być przyklejona na podłoży suchym dla podkładów cementowych <2% CCM, czystym równym 2mm/2m. Zainstalowana zgodnie z zaleceniami producenta.
WO01	NCS S 1020-Y20R	Wykładzina PVC homogeniczna zgodnie z normą ISO 10581 do pomieszczeń o dużym natężeniu ruchu: - Klasyfikacja użytkową 34/43 wg normy ISO 10874 (EN 685) - grubość całkowita 2,0 mm, warstwie użytkowej 2,0 mm, waga całkowita ≥ 2700 g/m2 wg normy ISO 23997 (EN 430) - stabilność wymiarów wg normy EN434 : ≤0.40% - zabezpieczona fabrycznie np. poliuretanem - Umożliwiającą odnowienie powierzchni poprzez polerowanie na sucho. - Antypoślizgowa o wartości R9 wg DIN 51130 - Reakcja na ogień wg normy EN13501-1 : Bfl s1 - właściwości elektrostatyczne wg EN 1815: <2kV - brak uszkodzeń przy oddziaływaniu kółek krzeseł - bardzo dobrą odporność chemiczną zgodnie z normą ISO 26987 (EN 423) - Nie sprzyja rozwojowi grzybów i bakterii, - Nie posiada biocydów i ftalanów, - nadaje się do łatwego odkażania - potwierdzone raportem zgodnym z DIN 25415 - klasa A dla pomieszczeń sterylnych wg normy ASTM F51/00 oraz klasę 4 ISO 14644-1 - niska emisja LCD <10 µg/m3 mierzonej po 28 dniach zgodnie z normą EN 165 potwierdzoną raportem Eurofins, posiadającą certyfikat FloorScore, - deklaracja środowiskowa EPD, Oświadczenie o właściwościach zdrowotnych materiałów MHS wydane przez EPEA oraz nadająca się w pełni do recyklingu pouzytkowego. - średnia zawartość surowca z recyklingu nie mniejszej niż 25% - Spełniająca wymogi certyfikacji BREEM, LEED oraz WELL Wykładzina musi być przyklejona na podłoży suchym dla podkładów cementowych <2% CCM, czystym i równym 2mm/2m. Zainstalowana zgodnie z zaleceniami producenta
WO02	NCS S 3030-Y30R	
WO03	NCS S 3502-Y	
WO04	NCS S 5502-Y	
		Wpusty odwodnienia liniowego ze spadkami posadzki

UWAGA :
We wszystkich pomieszczeniach wykładziny wytoyć na ścianę na wysokość 10 cm.

UWAGI

1. Rysunki architektoniczne należy odczytywać wyłącznie z odpowiednich rysunków projektu konstrukcji, branży elektrycznej oraz sanitarnej (instalacyjnej).
2. Wszystkie wymiary podane na rysunkach należy sprawdzić na budowie przed rozpoczęciem robót. Wraz ze stałą obsługą geodezyjną zweryfikować wszystkie informacje zawarte w projekcie architektonicznym. Wszelkie rozbieżności należy zgłosić projektantowi.
3. Wszystkie roboty budowlane należy wykonać zgodnie z obowiązującymi przepisami, normami oraz aktualnymi warunkami technicznymi wykonania i odbioru robót budowlanych.
4. Wykonawca jest zobowiązany do zapewnienia bezpieczeństwa i ochrony zdrowia na budowie, zgodnie z przepisami BHP oraz planem bezpieczeństwa i ochrony zdrowia (BIOZ).
5. Wszystkie materiały budowlane muszą posiadać wymagane certyfikaty, atesty i deklaracje zgodności.
6. Wykonawca zobowiązany jest do ochrony środowiska naturalnego podczas prowadzenia robót budowlanych.
7. Roboty - szczegółowe wymagania dotyczące wykonywania robót budowlanych:
- Roboty ogólnobudowlane: Wymagania dotyczące wykonywania robót ogólnobudowlanych, takich jak tynkowanie, malowanie, montaż ścian działowych, posadzki, itp. są opisane w specyfikacji technicznej wykonania i odbioru robót budowlanych (STWiOR).
- Instalacje sanitarne: Wymagania dotyczące instalacji wodno-kanalizacyjnych, takich jak rurociągi, armatura, urządzenia sanitarne, są opisane w specyfikacji technicznej wykonania i odbioru robót budowlanych (STWiOR).
- Instalacje elektryczne: Wymagania dotyczące instalacji elektrycznych, takich jak okablowanie, oświetlenie, gniazdka, są opisane w specyfikacji technicznej wykonania i odbioru robót budowlanych (STWiOR).
8. Roboty - opis i metody wykonania: szczegółowe opisy robót, włączając: technologię wykonania, wymagane materiały, sposób kontroli jakości, wymagania dotyczące bezpieczeństwa i ochrony środowiska - są podane zgodnie z specyfikacją techniczną wykonania i odbioru robót budowlanych (STWiOR).
9. Wymagania dotyczące materiałów: szczegółowe wymagania dotyczące materiałów budowlanych, takich jak beton, stal, drewno, cegły, są podane w specyfikacji technicznej wykonania i odbioru robót budowlanych (STWiOR).
10. Roboty - sposób realizacji: szczegółowe opisy sposobu realizacji robót budowlanych, włączając: kolejność wykonywania robót, wymagane narzędzia i sprzęt, sposób zabezpieczenia robót przed uszkodzeniem - są podane zgodnie z specyfikacją techniczną wykonania i odbioru robót budowlanych (STWiOR).
11. Roboty - kontrola jakości: szczegółowe opisy kontroli jakości robót budowlanych, włączając: częstotliwość kontroli, wymagane dokumenty, sposób dokumentowania wyników kontroli - są podane zgodnie z specyfikacją techniczną wykonania i odbioru robót budowlanych (STWiOR).
12. Roboty - odbiór robót: szczegółowe opisy odbioru robót budowlanych, włączając: wymagane dokumenty, sposób przeprowadzania odbioru, terminy odbioru - są podane zgodnie z specyfikacją techniczną wykonania i odbioru robót budowlanych (STWiOR).
13. Wykonawca jest zobowiązany do przestrzegania wszystkich przepisów prawa dotyczących bezpieczeństwa i ochrony zdrowia na budowie, w tym do: zapewnienia odpowiednich środków ochrony indywidualnej i zbiorowej, przeprowadzania szkoleń z zakresu bezpieczeństwa i ochrony zdrowia, prowadzenia dokumentacji bezpieczeństwa i ochrony zdrowia.
14. Wykonawca jest zobowiązany do przestrzegania wszystkich przepisów prawa dotyczących ochrony środowiska naturalnego podczas prowadzenia robót budowlanych, w tym do: minimalizowania emisji zanieczyszczeń do powietrza, wody i gleby, właściwego postępowania z odpadami budowlanymi, ochrony roślinności i zwierząt.
15. Wykonawca jest zobowiązany do przestrzegania wszystkich przepisów prawa dotyczących gospodarki odpadami budowlanymi, w tym do: segregowania odpadów, prowadzenia ewidencji odpadów, przekazywania odpadów do uprawnionych podmiotów.
16. Wykonawca jest zobowiązany do przestrzegania wszystkich przepisów prawa dotyczących gospodarki wodnej, w tym do: uzyskania pozwolenia wodnoprawnego, jeśli jest wymagane, przestrzegania warunków pozwolenia wodnoprawnego.
17. Wykonawca jest zobowiązany do przestrzegania wszystkich przepisów prawa dotyczących ochrony przeciwpożarowej, w tym do: zapewnienia odpowiednich środków gaśniczych, przeprowadzania szkoleń z zakresu ochrony przeciwpożarowej.
18. Wykonawca jest zobowiązany do przestrzegania wszystkich przepisów prawa dotyczących ochrony przed hałasem, w tym do: minimalizowania hałasu emitowanego podczas prowadzenia robót budowlanych.

Projektowanie Ogólnobudowlane Inwestycji Medycznych
Gilplan Sp. z o.o.
ul. Wł. Sikorskiego 13, 30-799 Kraków
tel. 12 266 00 00, e-mail: gilplan@gilplan.com.pl, www.gilplan.com.pl

PROJEKT WYKONAWCZY

PRZEBUDOWA POMIESZCZEŃ DLA POTRZEB ODDZIAŁU KLINICZNEGO GASTROENTEROLOGICZNEGO W BUD. NR 3, PRZY UL. PONIKWIA 1 W KRAKOWIE

UL. PONIKWIA 1 (DZIAŁKA NR 1/2 OBRĘB 3-MOSTOWICE)
W/O: 4/ZAMÓWIENIA/PONIKWIA/2025
(adr. ew. 3/MOSTOWICE, ew. nr 1/2)

ARCHITEKTURA

SZCZEGÓŁOWY ZAKRES OPRACOWANIA
3D WIZUALIZACJE
SPIS RYSUNKÓW
ZESTAWIENIE STOLARKI DRZWIOWEJ
ZESTAWIENIE STOLARKI OKIENNEJ
RZUT PARTERU
RZUT PODWIESZONY PODSUFITOWY
RZUT DACHU
LEGENDA
ROZMIESZCZENIE ELEMENTÓW WYPOSAŻENI