

WOJEWÓDZTWO MAŁOPOLSKIE

mgr inż. Jan Mań
32-120 Nowe Brzesko, ul. Dubelska 31
Upr. bud. nr 117/2002, 261/2002
Projektowanie i kierowanie robotami budowlanymi bez
ograniczeń w zakresie sieci, instalacji i urządzeń:
wodociągowych i kanalizacyjnych,
ciepłych, wentylacyjnych i gazowych
NIP 682-153-36-93 REGON 357597607-00026

inż. Piotr Ostapiec
upr. Proj.-wykon. nr 194/84, 511/87
473/89-§4 ust. 2 §5 ust. 1 §6 ust. 1
§7 i §13 ust. 1 pkt 4, lit. a, b, o

opracowanie:
"HYDROTERM" Sp. z o.o.
Michałówka 67; 37-550 Radymno

Inwestor:
"EKO-Drwinia" Sp. z o.o.
Drwinia 57
32-709 Drwinia

temat:
„SANITACJA OTULINY PUSZCZY NIEPOŁOMICKIEJ NA TERENIE GMINY DRWINIA” zadanie inwestycyjne pn.:
„Budowa sieci kanalizacji sanitarnej w systemie grawitacyjno-ciśnieniowym w miejscowości Mikuszowice i Gawłówek,
gm. Drwinia, pow. bocheński, woj. małopolskie”
Gawłówek dz. nr ew. 117

Nazwa Rysunku:
STUDZIENKA INSPEKCYJNA DN425 Z RURĄ
TELESKOPOWĄ I WŁAZEM ŻELIWNYM
KLASY D 400

Projektant:
mgr inż. Jan Mań upr. bud. nr 261/2002
Uprawnienia budowlane do projektowania bez ograniczeń w specjalności:
instalacyjnej w zakresie sieci, instalacji i urządzeń wodociągowych,
kanalizacyjnych, ciepłych, wentylacyjnych i gazowych

Odpowiedzialny:
mgr inż. Grzegorz Jermola
mgr inż. Krzysztof Sędzik
mgr inż. Ewelina Górska

Kategoria obiektu:
XXVI


Lokalizacja:
jedn. ew. 120103_2 Drwinia
obr. geod. 0007 Mikuszowice
obr. geod. 0004 Gawłówek

Sprawdzający:
inż. Piotr Ostapiec upr. bud. nr 194/84
Uprawnienia budowlane, uprawniający do sporządzania projektów sieci:
wodociągowych, kanalizacyjnych i ciepłych, uzbrojona terenu.

Nr rys.
1

data opracowania: Nowe Brzesko – MAJ 2021

ZWIĘCZENIE ZWĘŻKA BETONOWA

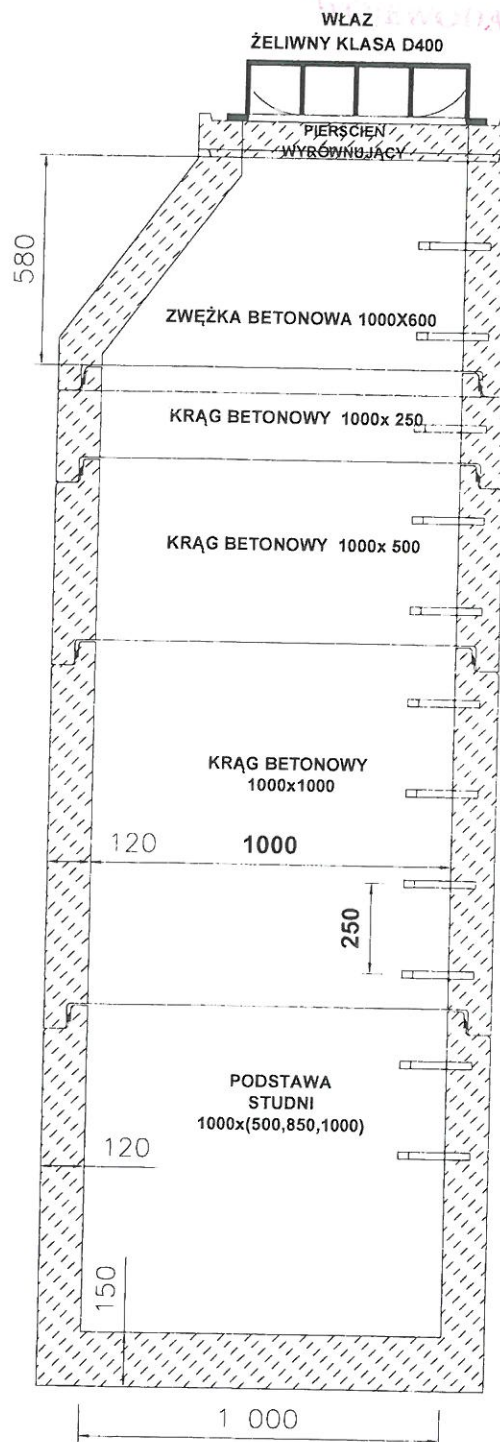


ELEMENTY STUDNI DN 1000 BETON C45/55

mgr inż. Jan Mań
32-120 Nowe Brzesko, ul. Lubelska 31
Upr. bud nr 117/2002 z 26.11.2002
Projektowanie i kierowanie robotami budowlanymi bez
ograniczeń w zakresie sieci instalacji i urządzeń
wodociagowych, kanalizacyjnych,
ciepłych, wentylacyjnych i gazowych
NIP 682-153-38-93 REGON 357597607-00026

inż. Piotr Ostapiec
upr. Proj.-wykon. nr 194/84, 511/8
473/89-§4 ust. 2 §5 ust. 1 §6 ust.
§7 i §13 ust. 1 pkt 4, lit. a, b, o

opracowanie: "HYDROTERM" Sp. z o.o. Michałówka 67, 37-550 Radymno		Inwestor: "EKU Drwina" Sp. z o.o. Drwina 57 32-700 Drwina	

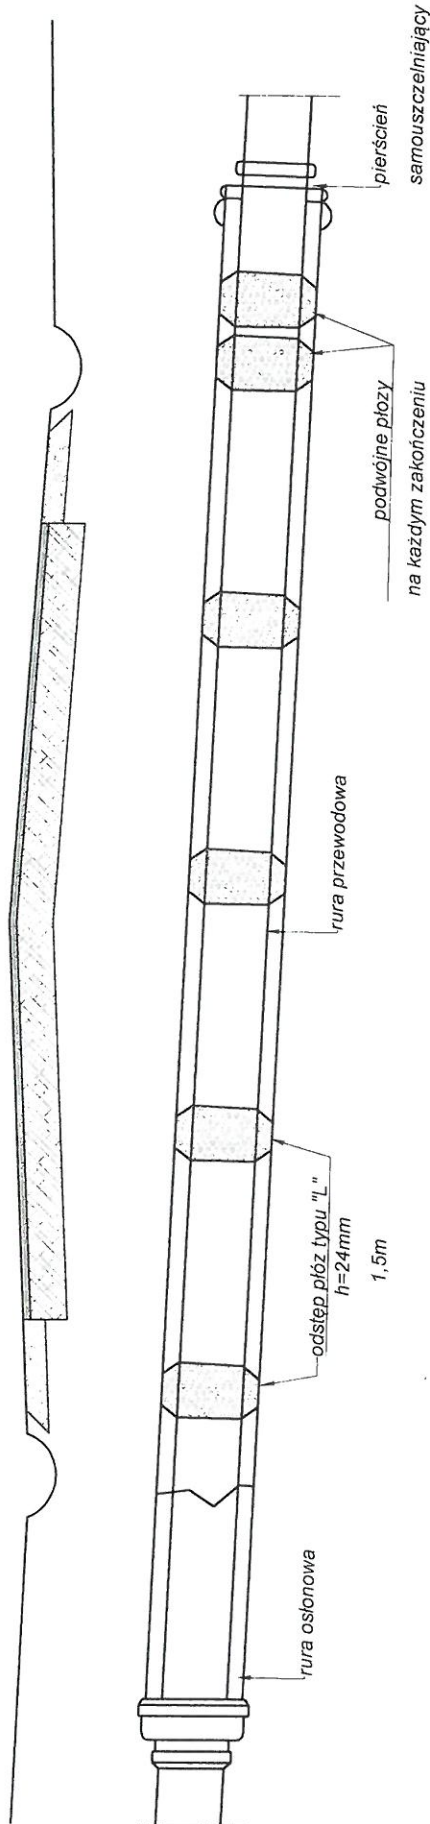


OPRACOWANIE: "HYDROTERM" Sp. z o.o. Michałówka 67, 37-550 Radymno		Inwestor: "EKO-Drwinia" Sp. z o.o. Drwinia 57 32-709 Drwinia	

mgr inż. Jan Mań
 32-120 Nowe Brzesko, ul. Lubelska 31
 Upr. bud. nr 117/2002, 261/2002
 Projektowanie i kierowanie robotami budowlanymi, też ograniczeń w zakresie sieci instalacji i urządzeń wodociagowych i kanalizacyjnych, ciepłych, wentylacji i gazowych
 NIP 682-153-38-93 REGON 357597607-00026

inż. Piotr Ostapiec
 ul. Przej.-wykon. nr 194/84, 511/87
 473189-54 ust. 2 §5 ust. 1 §6 ust. 1
 §7 i §13 ust. 1 pkt 4. lit. a, b, o

WOJEWODA MAŁOPOLSKI

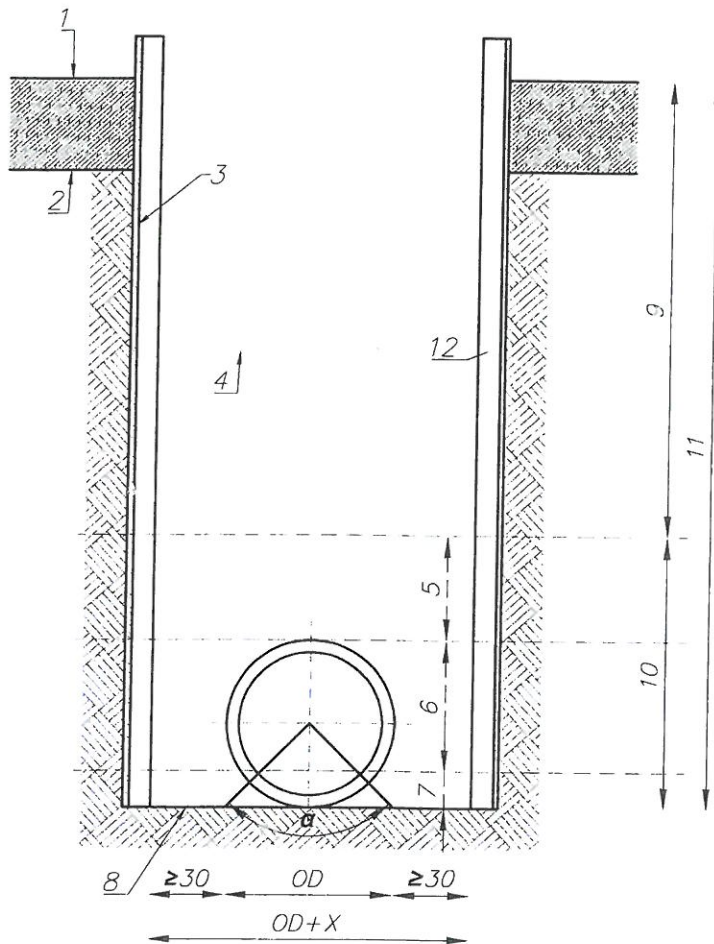

1. Powierzchnia terenu
2. spód drogi
3. ściany wykopu
4. zasypka główna
5. zasypka wstępna
6. obsypka
7. podsypka
8. dno wykopu
9. grubość przykrycia
10. wysokość strefy ułożenia przewodu
11. głębokość wykopu
12. obudowa

mgr inż. Jan Mań
32-120 Nowe Brzesko, ul. Lubelska 31
Upr. bud. nr 117/2002, 26/2002
Projektowanie i kierowanie robotami budowlanymi bez ograniczeń w zakresie sieci, instalacji i urządzeń: wodociągowych i kanalizacyjnych, ciepłych, wentylacyjnych, gazowych
NIP 682-153-33-33 REGON 357597607-00026

inż. Piotr Ostapiec
upr. Proj.-wykon. nr 194/84, 511/87
473/89-§4 ust. 2 §5 ust. 1 §6 ust. 1
§7 i §13 ust. 1 pkt 4, lit. a, b, o

opracowanie: "HYDROTERM" Sp. z o.o. Michałowska 67; 37-550 Radymno		Inwestor: "EKO-Drwinia" Sp. z o.o. Drwinia 57 32-709 Drwinia	
Nazwa Rysunku: PROFIL WYKOPU	Projektant: mgr inż. Jan Mań upr. bud. nr 261/2002 Uprawnienia budowlane do projektowania bez ograniczeń w specjalności instalacyjnej w zakresie sieci, instalacji i urządzeń wodociągowych i kanalizacyjnych, ciepłych, wentylacyjnych, gazowych	Odsprzedaż: mgr inż. Grzegorz Jarmuła mgr inż. Krzysztof Sędek mgr inż. Beata Górska	Kategorie obiektu: XXVI
Lokalizacja: jedn. ew. 120103, 2 Drwinia obr. geod. 0007 Mikuszowice obr. geod. 0004 Gawłówek <i>10.10.08</i>	Sprawdzający: inż. Piotr Ostapiec upr. bud nr 194/84 Uprawnienia budowlane - uprawniony do sporządzania planów: sieci wodociągowych, kanalizacyjnych i ciepłych ułożenia terenu	Nr rys. 4	
Data opracowania: Nowe Brzesko - MAJ 2021			