


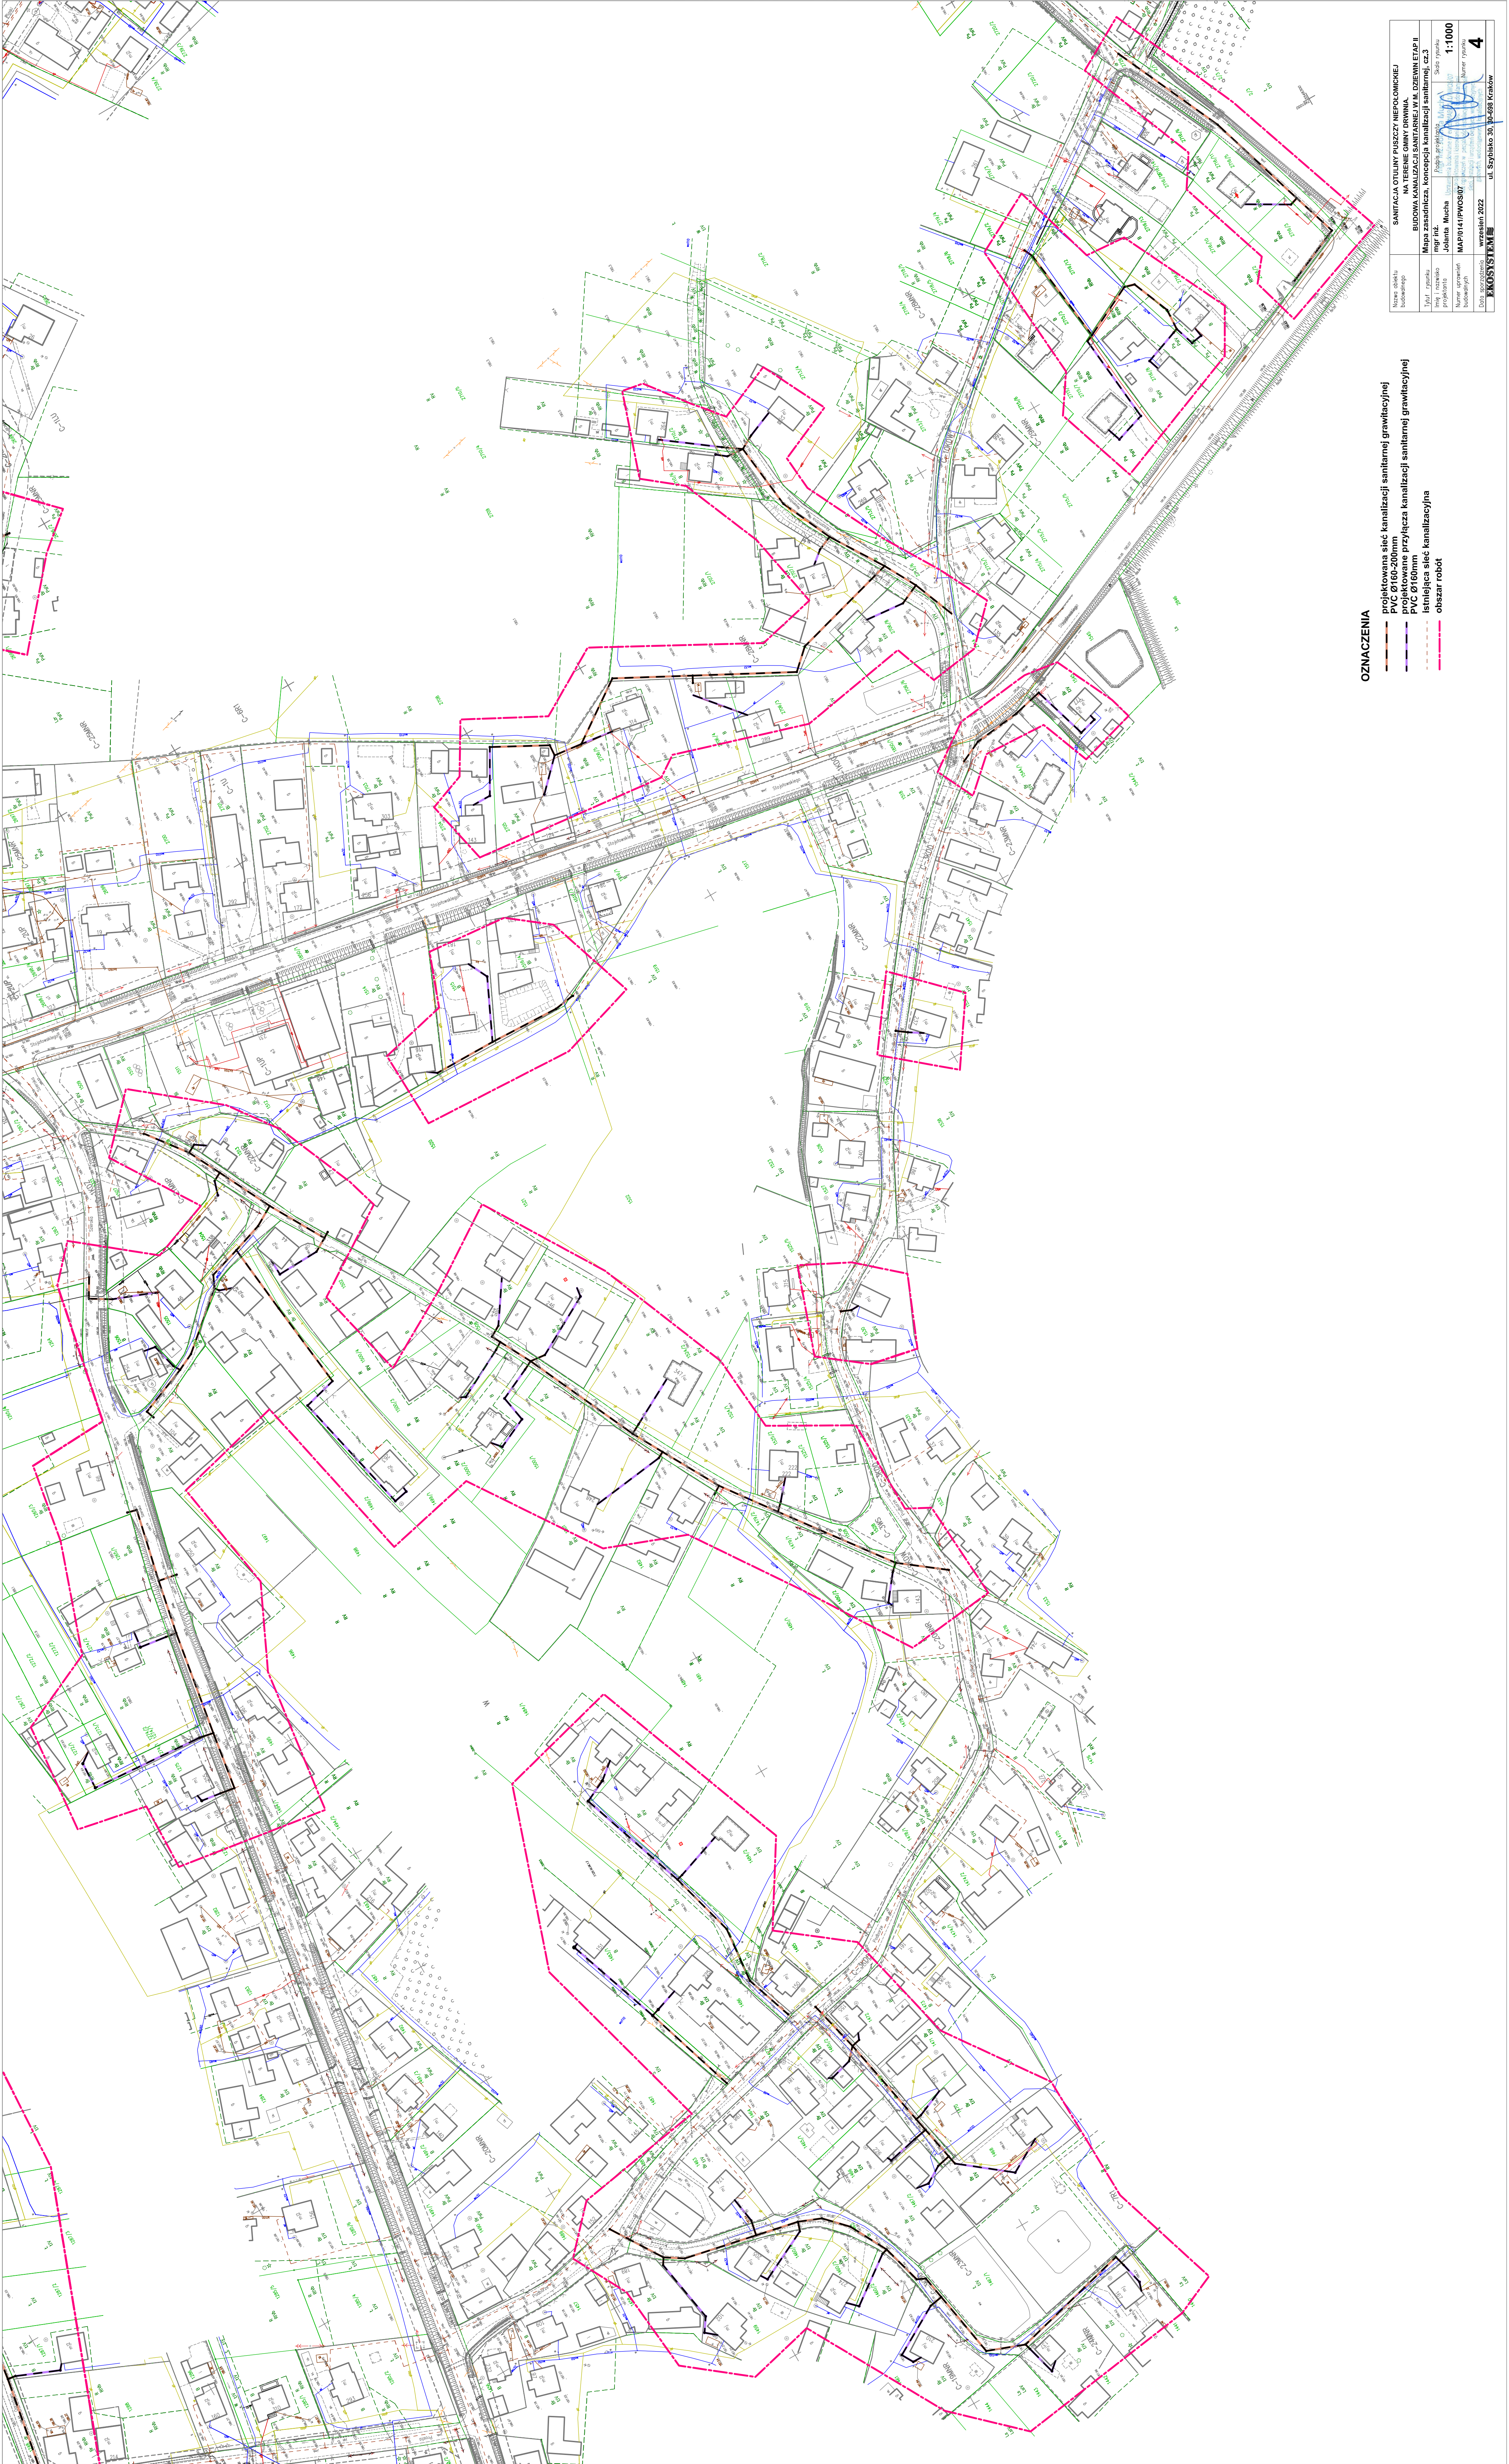

- OZNACZENIA**
- projektowana sieć kanalizacji sanitarnej grawitacyjnej
 - - - projektowane przyłącza kanalizacji sanitarnej grawitacyjnej
 - - - PVC Ø160mm
 - istniejąca sieć kanalizacyjna
 - obszar robót

SANITARNY STULINY KUSZCZ WIELOCIĄTKOWY NA TERENIE GMINY DRWINA.	
BUDOWA KANALIZACJI SANITARNEJ W M. DZIEMNIE ETAP II	
Masa zasadnicza, koncepcja kanalizacji sanitarnej, cz.3	
Nazwa obiektu budowlanego	ul. Szydłowska 30, 30-088 Kraków 4
Tytuł rysunku	
Imię i nazwisko projektanta	
Imię i nazwisko projektanta	
Nazwa i adres biura projektanta	
MAP0141PWS007	
Data opracowania	
wrzesień 2022	