



INSTALACJA BYTOWO-GOSPODARCZA.

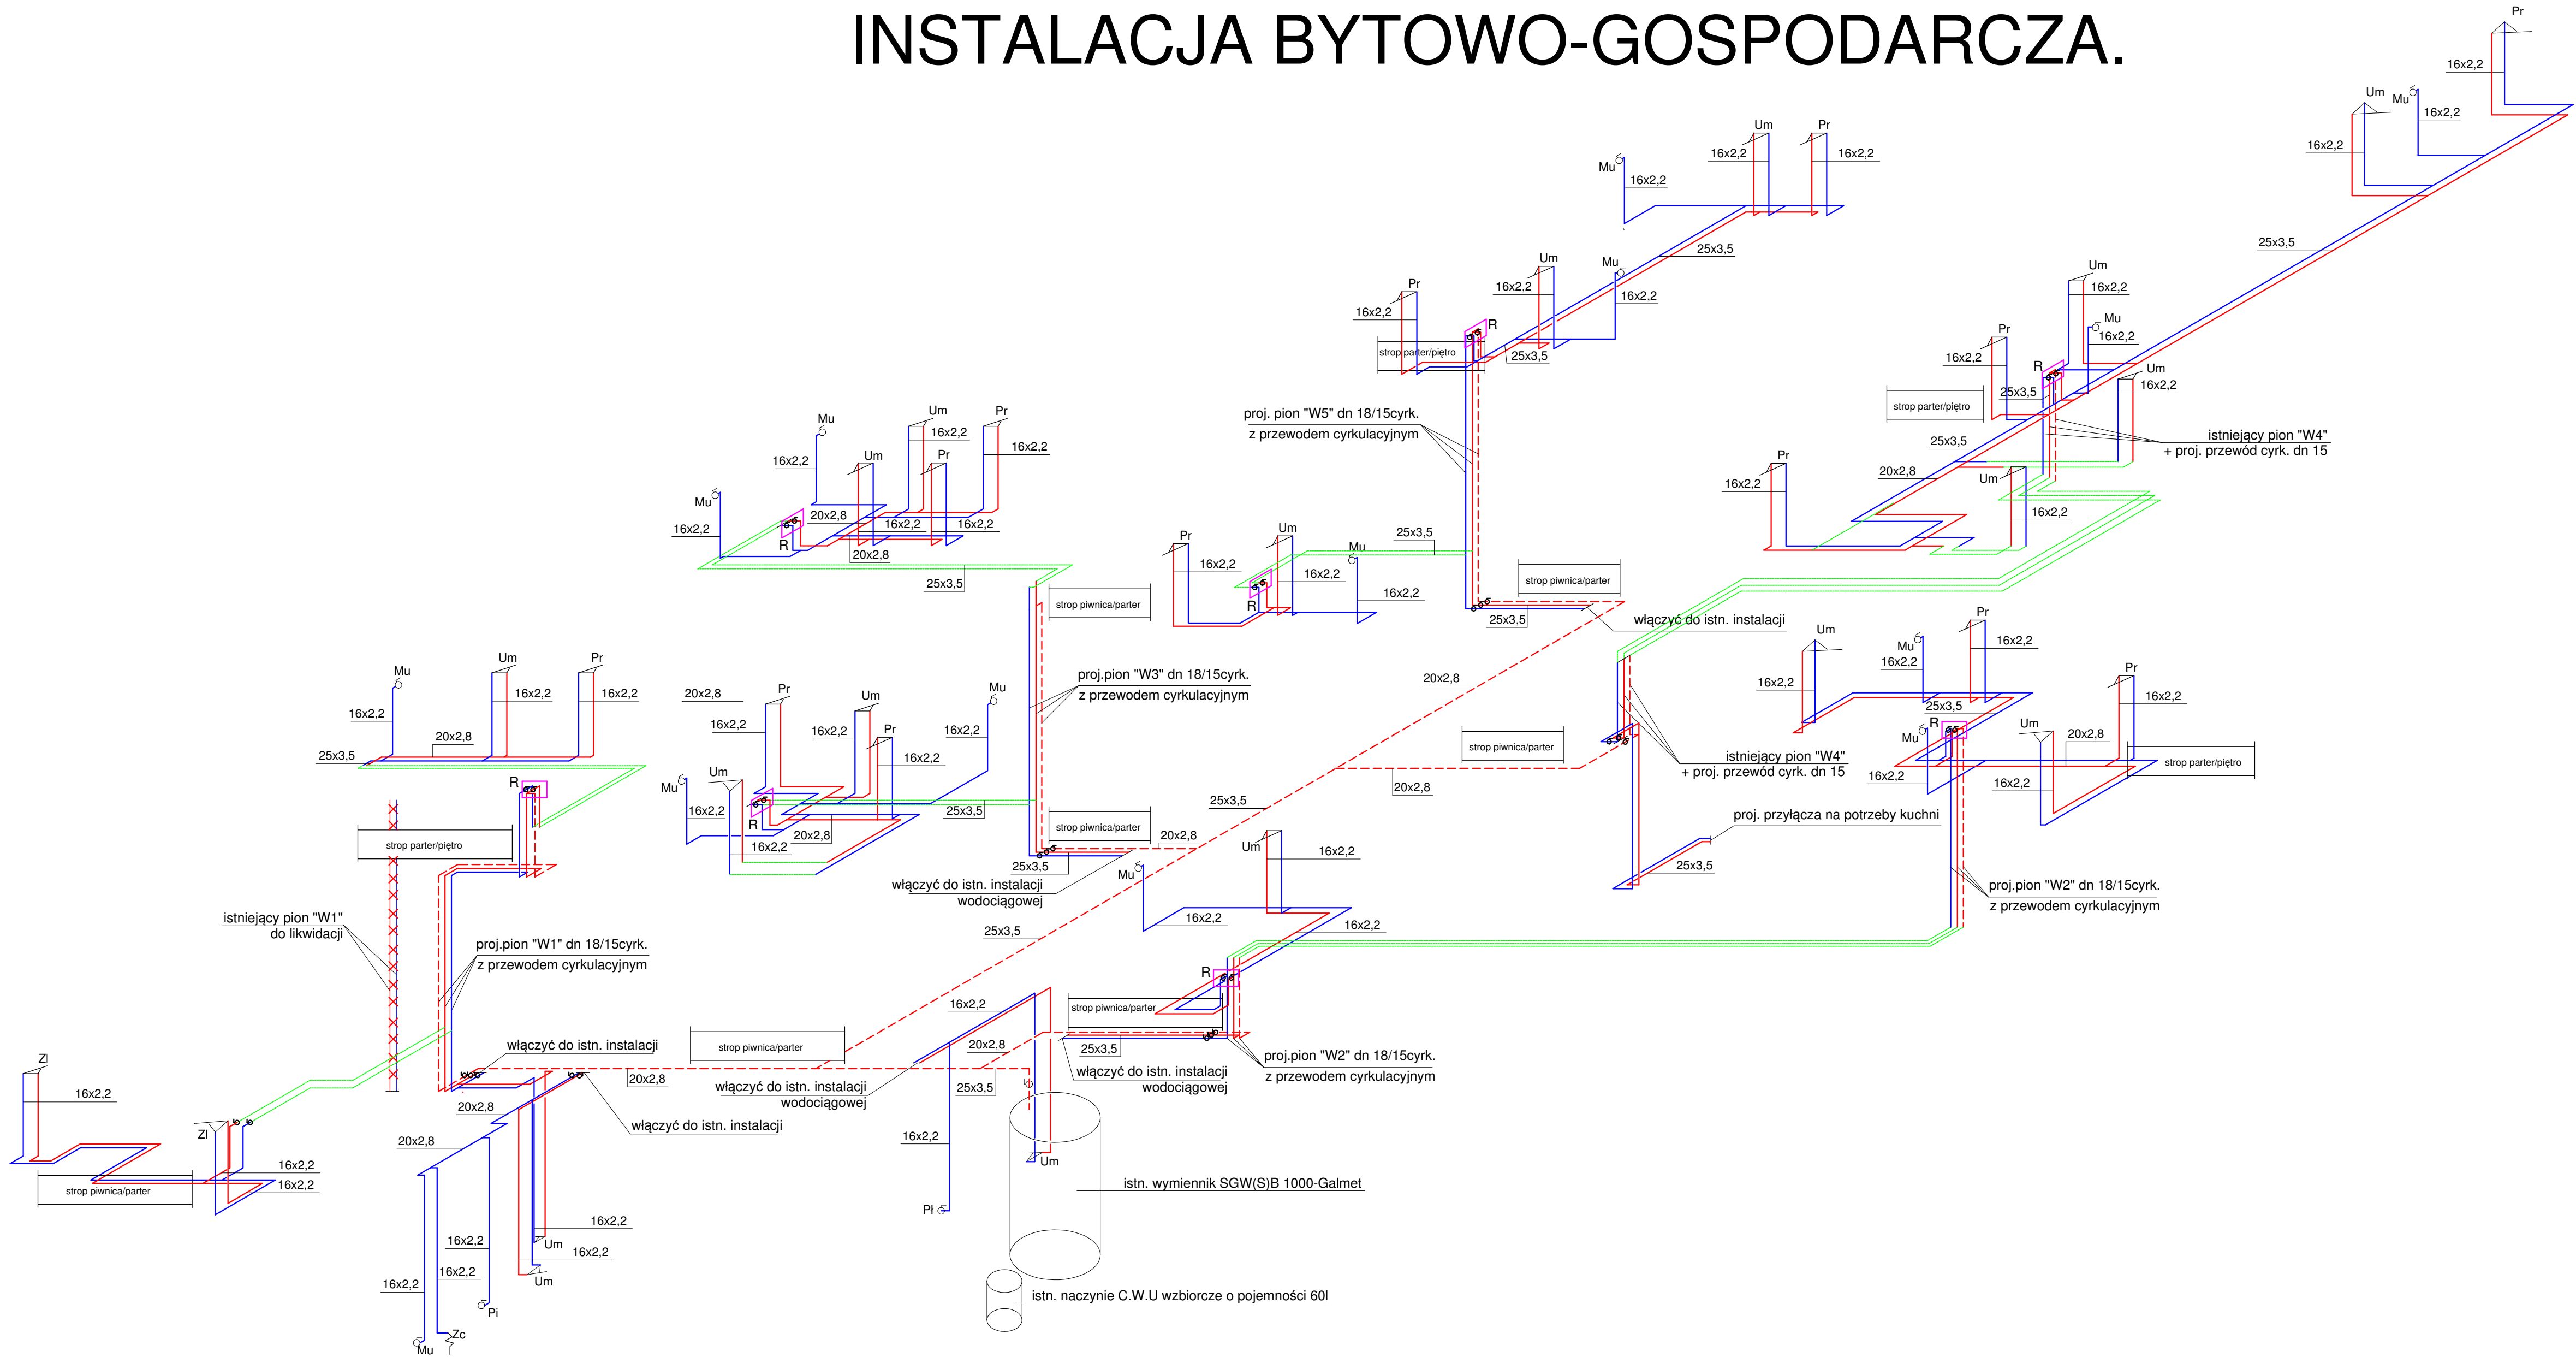

INSTALACJA PPOŻ

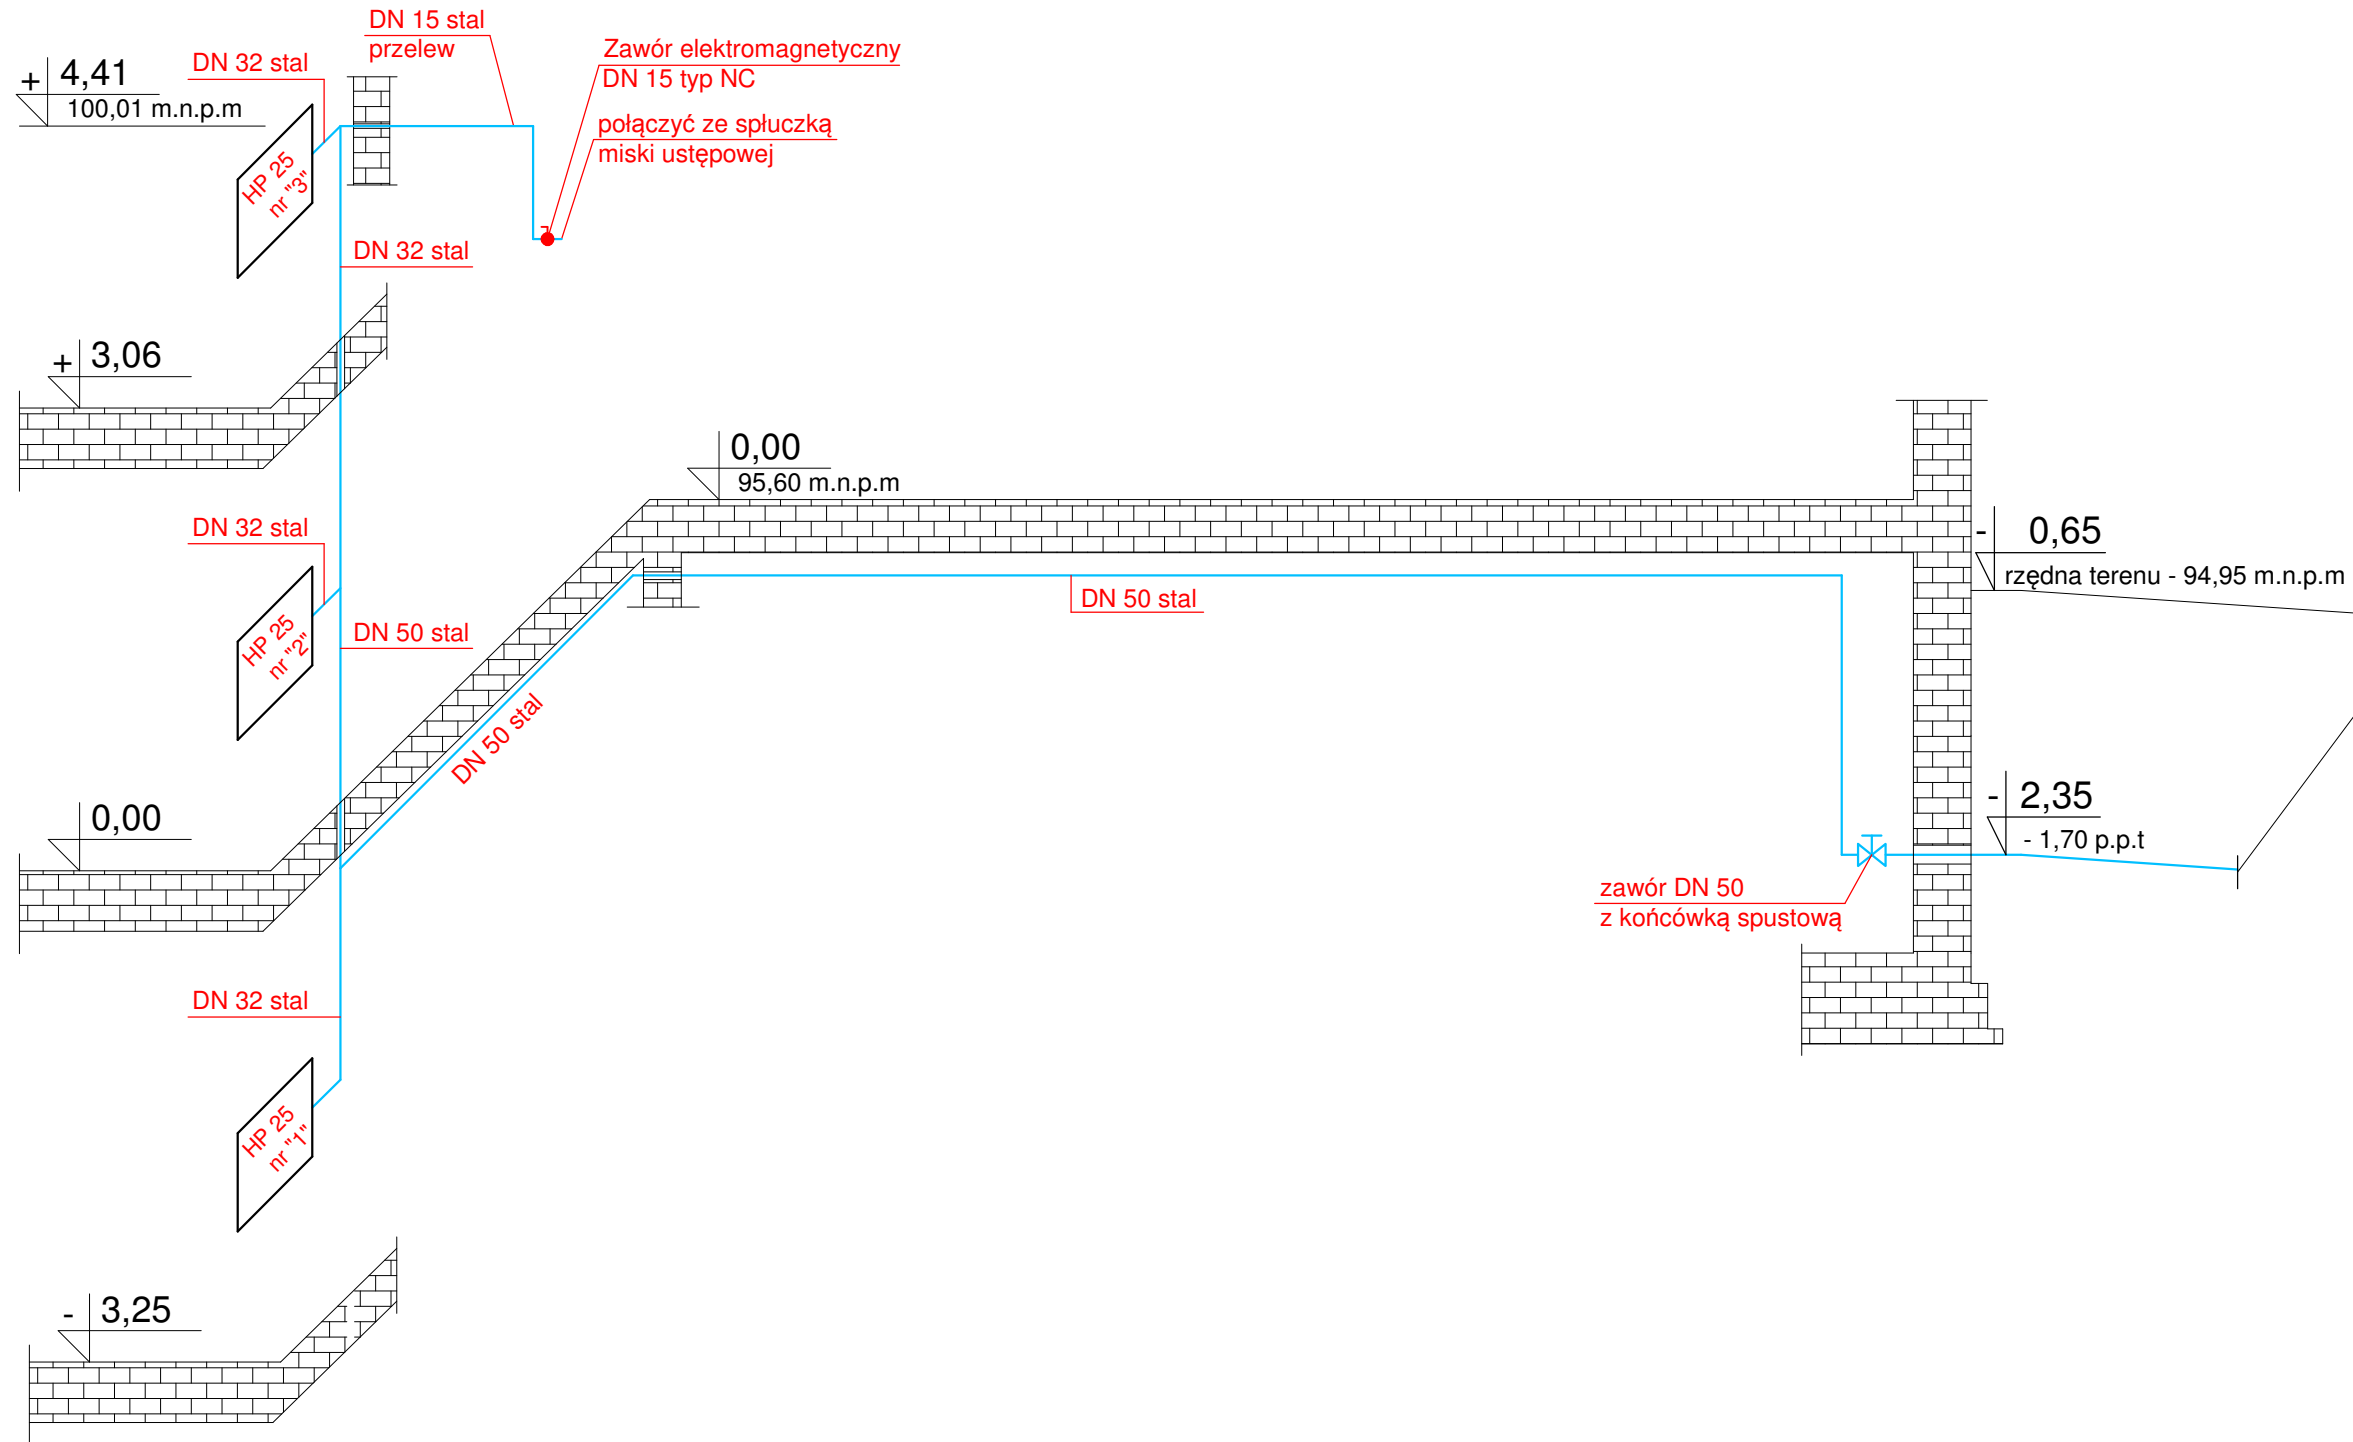

Uwaga :  
Przeputy instalacyjne o średnicy większej niż 0,04 m w ścianach i stropach pomieszczenia zamkniętego, dla których wymagana klasa odporności ogniowej jest nie niższa niż EI 60 lub R E I 60, a niebędących elementami oddzielenia przeciwpożarowego, powinny mieć klasę odporności ogniowej ścian i stropów tego pomieszczenia.

— Przewody instalacji wody zimnej - PE-xa  
— Przewody instalacji ppoż - stalowe  
— Przewody instalacji wody ciepłej - PE-xa  
- - - Przewody instalacji wody cyrkulacyjnej - PE-xa  
σ Zawór kulowy odcinający do wody.  
R Drzwiczki rewizyjne przeznaczone do osłony otworu instalacyjnego na zawory odcinające

Przejścia instalacji przez poszczególne stropy uszczelniać wg opisu technicznego, kierując się instrukcją PPOŻ oraz projektem architektonicznym.

INWESTOR: Państwowe Gospodarstwo Leśne, Lasy Państwowe, Nadleśnictwo Lubichowo		
<div><div></div><div><b>KWADRAT</b> P O L S K A Spółka z ograniczoną odpowiedzialnością Sp. z o.o. ul. 300 Główna, 40, Katowice 40-001 tel.: +48 (32) 3373000, fax: +48 (32) 3373006 e-mail: biuro@kwadrat.pl, www.kwadrat.pl NIP: 631-267-79-80 KRS: 0000715597 REGON: 369320150</div></div>		
PROJEKTOWAŁ: mgr inż. Tomasz Pietrzak	NR UPN / SPECJALNOŚĆ: POM/0250/POOS/12 INSTALACYJNA	POPRZ.
SPRAWDZIŁ: mgr inż. Adam Szyborski	NR UPN / SPECJALNOŚĆ: POM/0238/POOS/11 INSTALACYJNA	POPRZ.
OBIEKT, ADRES: <b>PROJEKT WYKONAWCZY</b> Przebudowa budynku kwatery myśliwskiej w leśniczówce Czarne k/Śkórcza, Obręb Mirotki 0004; dz. 90/1		
NAZWA PRZEBUDOWY: INSTALACJA WODOCIĄGOWA AKSONOMETRIA	SKALA: 1:50 DATA: 06.2020	BRANŻA: IS NR RYS. / REWIZJA: 04