
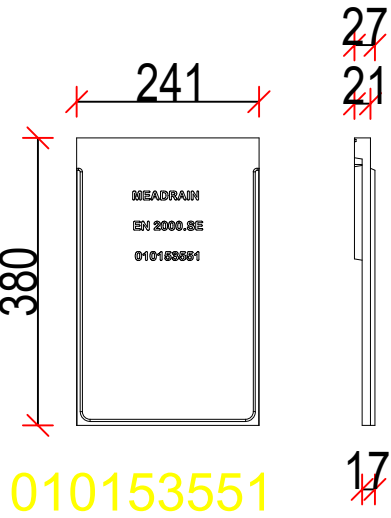


studzienka odpływowa
DN200 - komplet

Odwodnienia liniowe
profil OL7

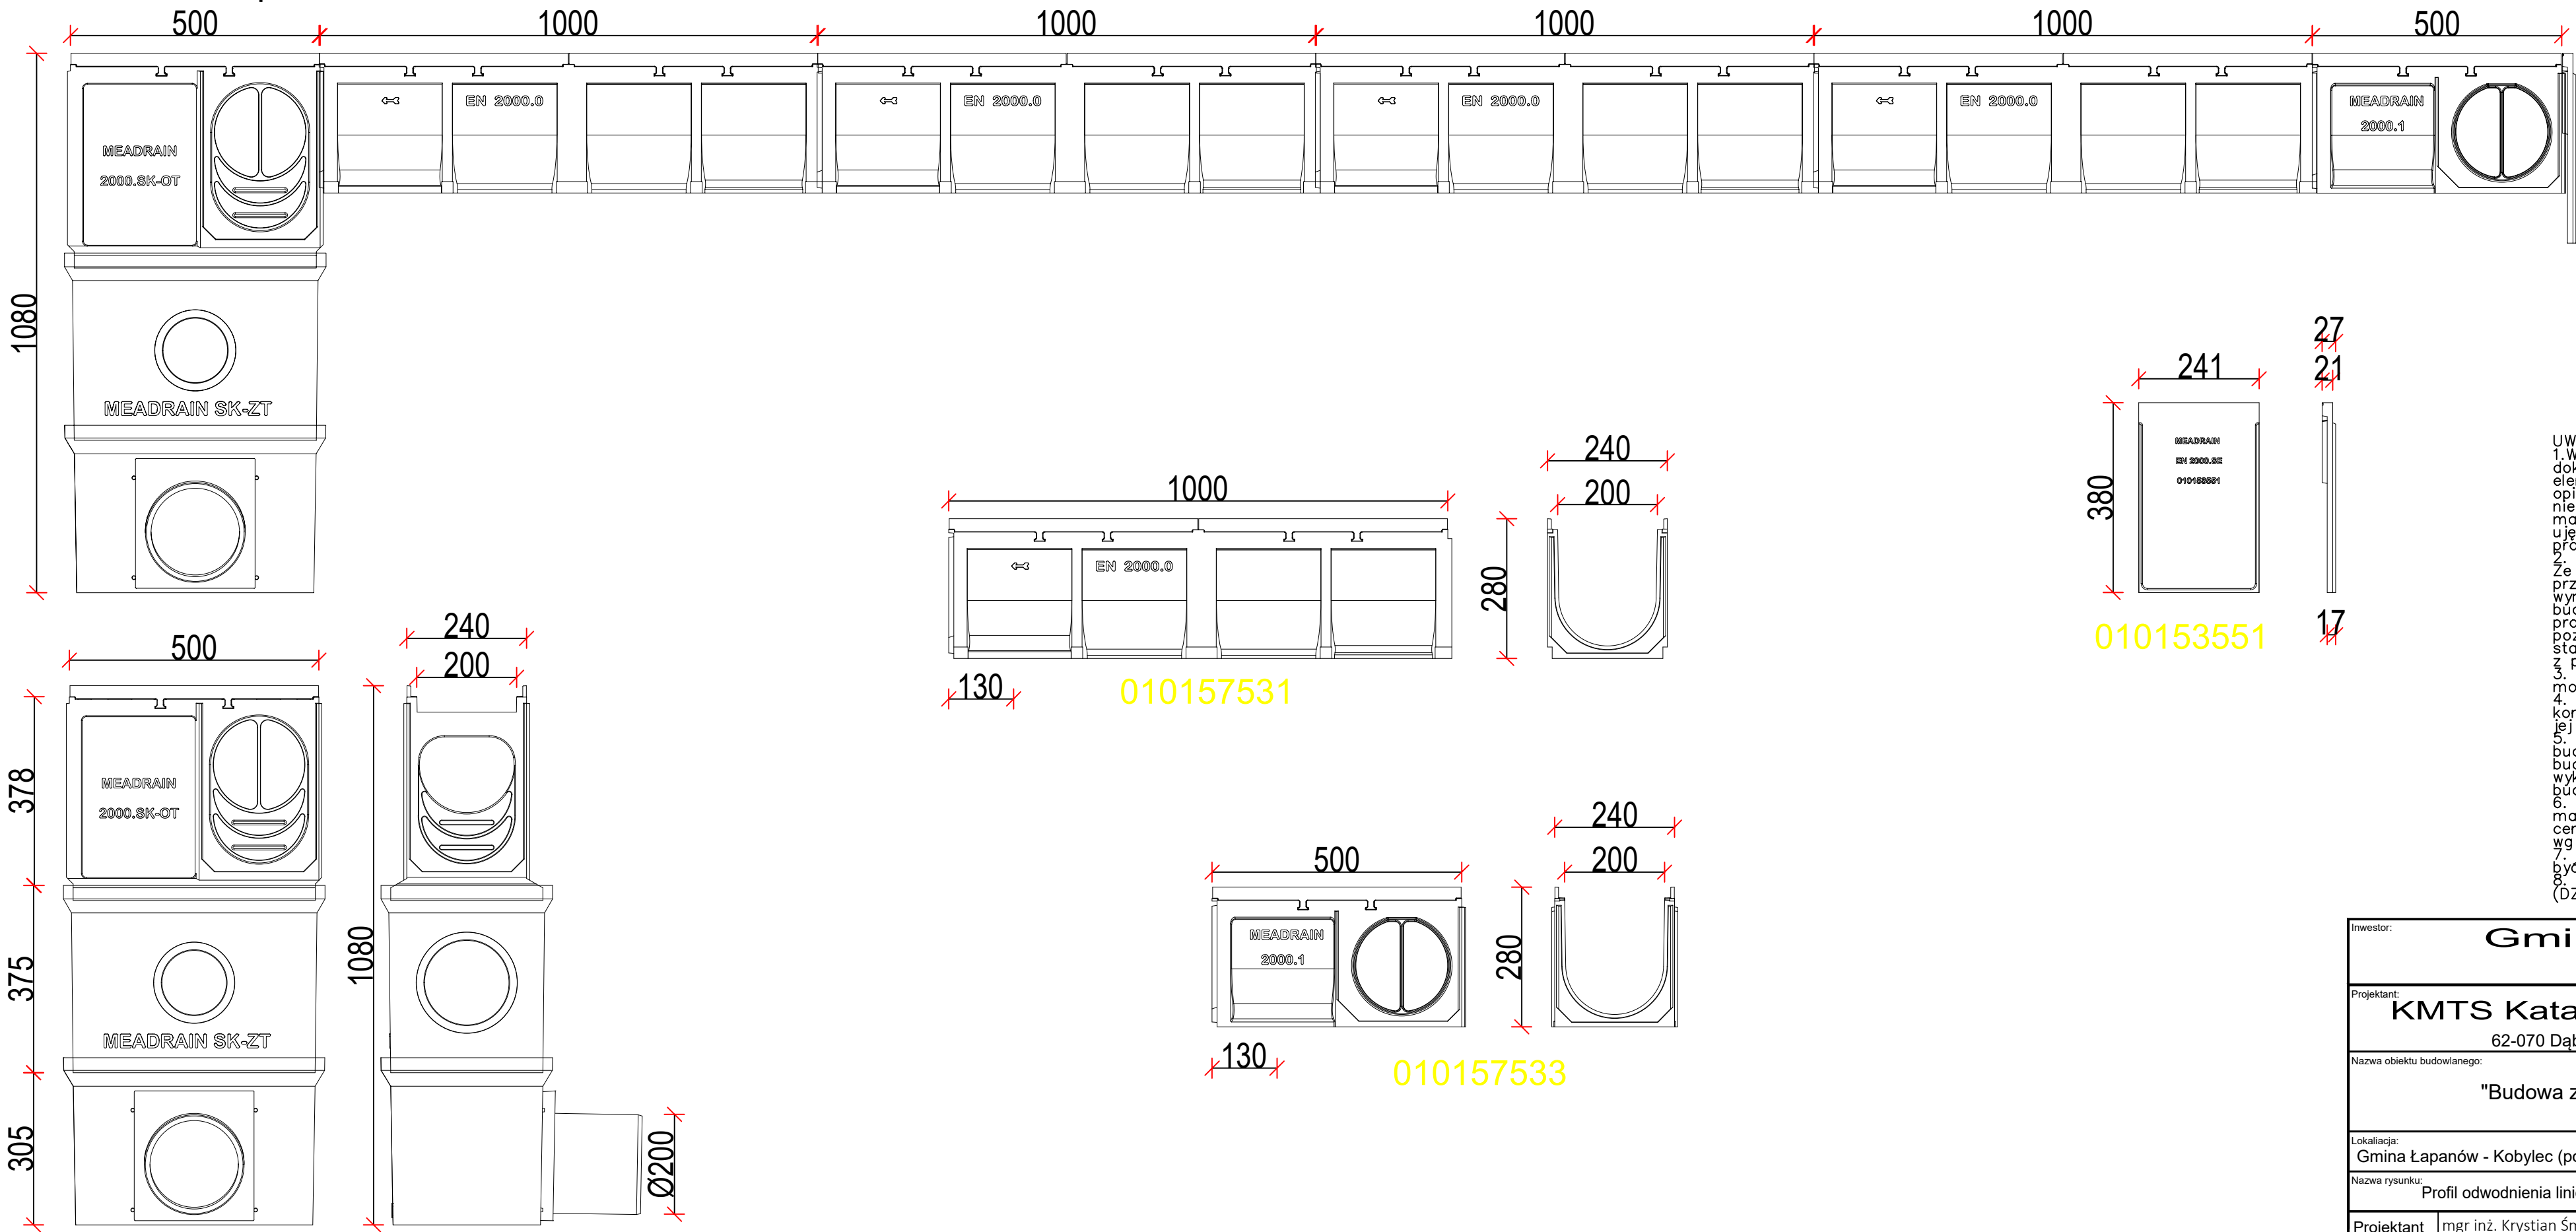

UWAGI OGÓLNE
1. Wykonawca zobowiązany jest rozpatrywać dokumentację projektową całościowo. Wszelkie elementy nie ujęte na rysunkach, a ujęte w opisie technicznym, lub ujęte na rysunkach a nie ujęte w opisie technicznym lub zestawieniu materiałów, należy traktować tak jakby były ujęte we wszystkich częściach dokumentacji projektowej.
2. Nie należy odmierzать wymiarów z rysunku. Ze względu na charakter obiektu przed przystąpieniem do robót budowlanych wszystkie wymiary oraz rzędne należy sprawdzić na budowie, a zaistniałe niezgodności pomiędzy projektem architektoniczno-budowlanym i pozostałymi opracowaniami branżowymi, a stanem istniejącym należy wyjaśnić i uzgodnić z projektantami.
3. Rysunku nie wolno skalować ani modyfikować.
4. W przypadku konieczności zmiany lub korekty należy zwrócić się do Projektantów o jej wprowadzenie.
5. Zakres wykonania i obowiązki przy robotach budowlanych – wykonać zgodnie ze sztuką budowlaną, oraz warunkami technicznymi wykonania i odbioru robót budowlano-montażowych.
6. Wszystkie rozwiązania technologiczne i materiałowe winny posiadać odpowiednie certyfikaty i atesty oraz powinny być wykonane wg instrukcji producenta.
7. Wszystkie rozwiązania systemowe powinny być wykonane wg instrukcji producenta.
8. Projekt jest chroniony prawem autorskim (DZ. U. 94:24.83 Z DNIA 04.02.94).

Inwestor:		Gmina Łapanów	
		32-740 Łapanów 34	
Projektant:		KMTS Katarzyna Tokarzewska	
		62-070 Dąbrówka ul. Oliwna 11/3	
Nazwa obiektu budowlanego:			
"Budowa z rozbudową oczyszczalni ścieków"			
Lokalizacja:		Stadium:	
Gmina Łapanów - Kobylec (pow. bocheński, woj. małopolskie)		PT	
Nazwa rysunku:		Umowa:	
Profil odwodnienia liniowego - OL7		IBP.III.6324.24.2022	
Projektant	mgr inż. Krystian Śmigieński	WKP/0409/PWOS/17	
	Data: 15.11.2022r.		IS-OL-5