


studzienka odpływowa  
DN200 - komplet

## Odwodnienia liniowe profil OL1

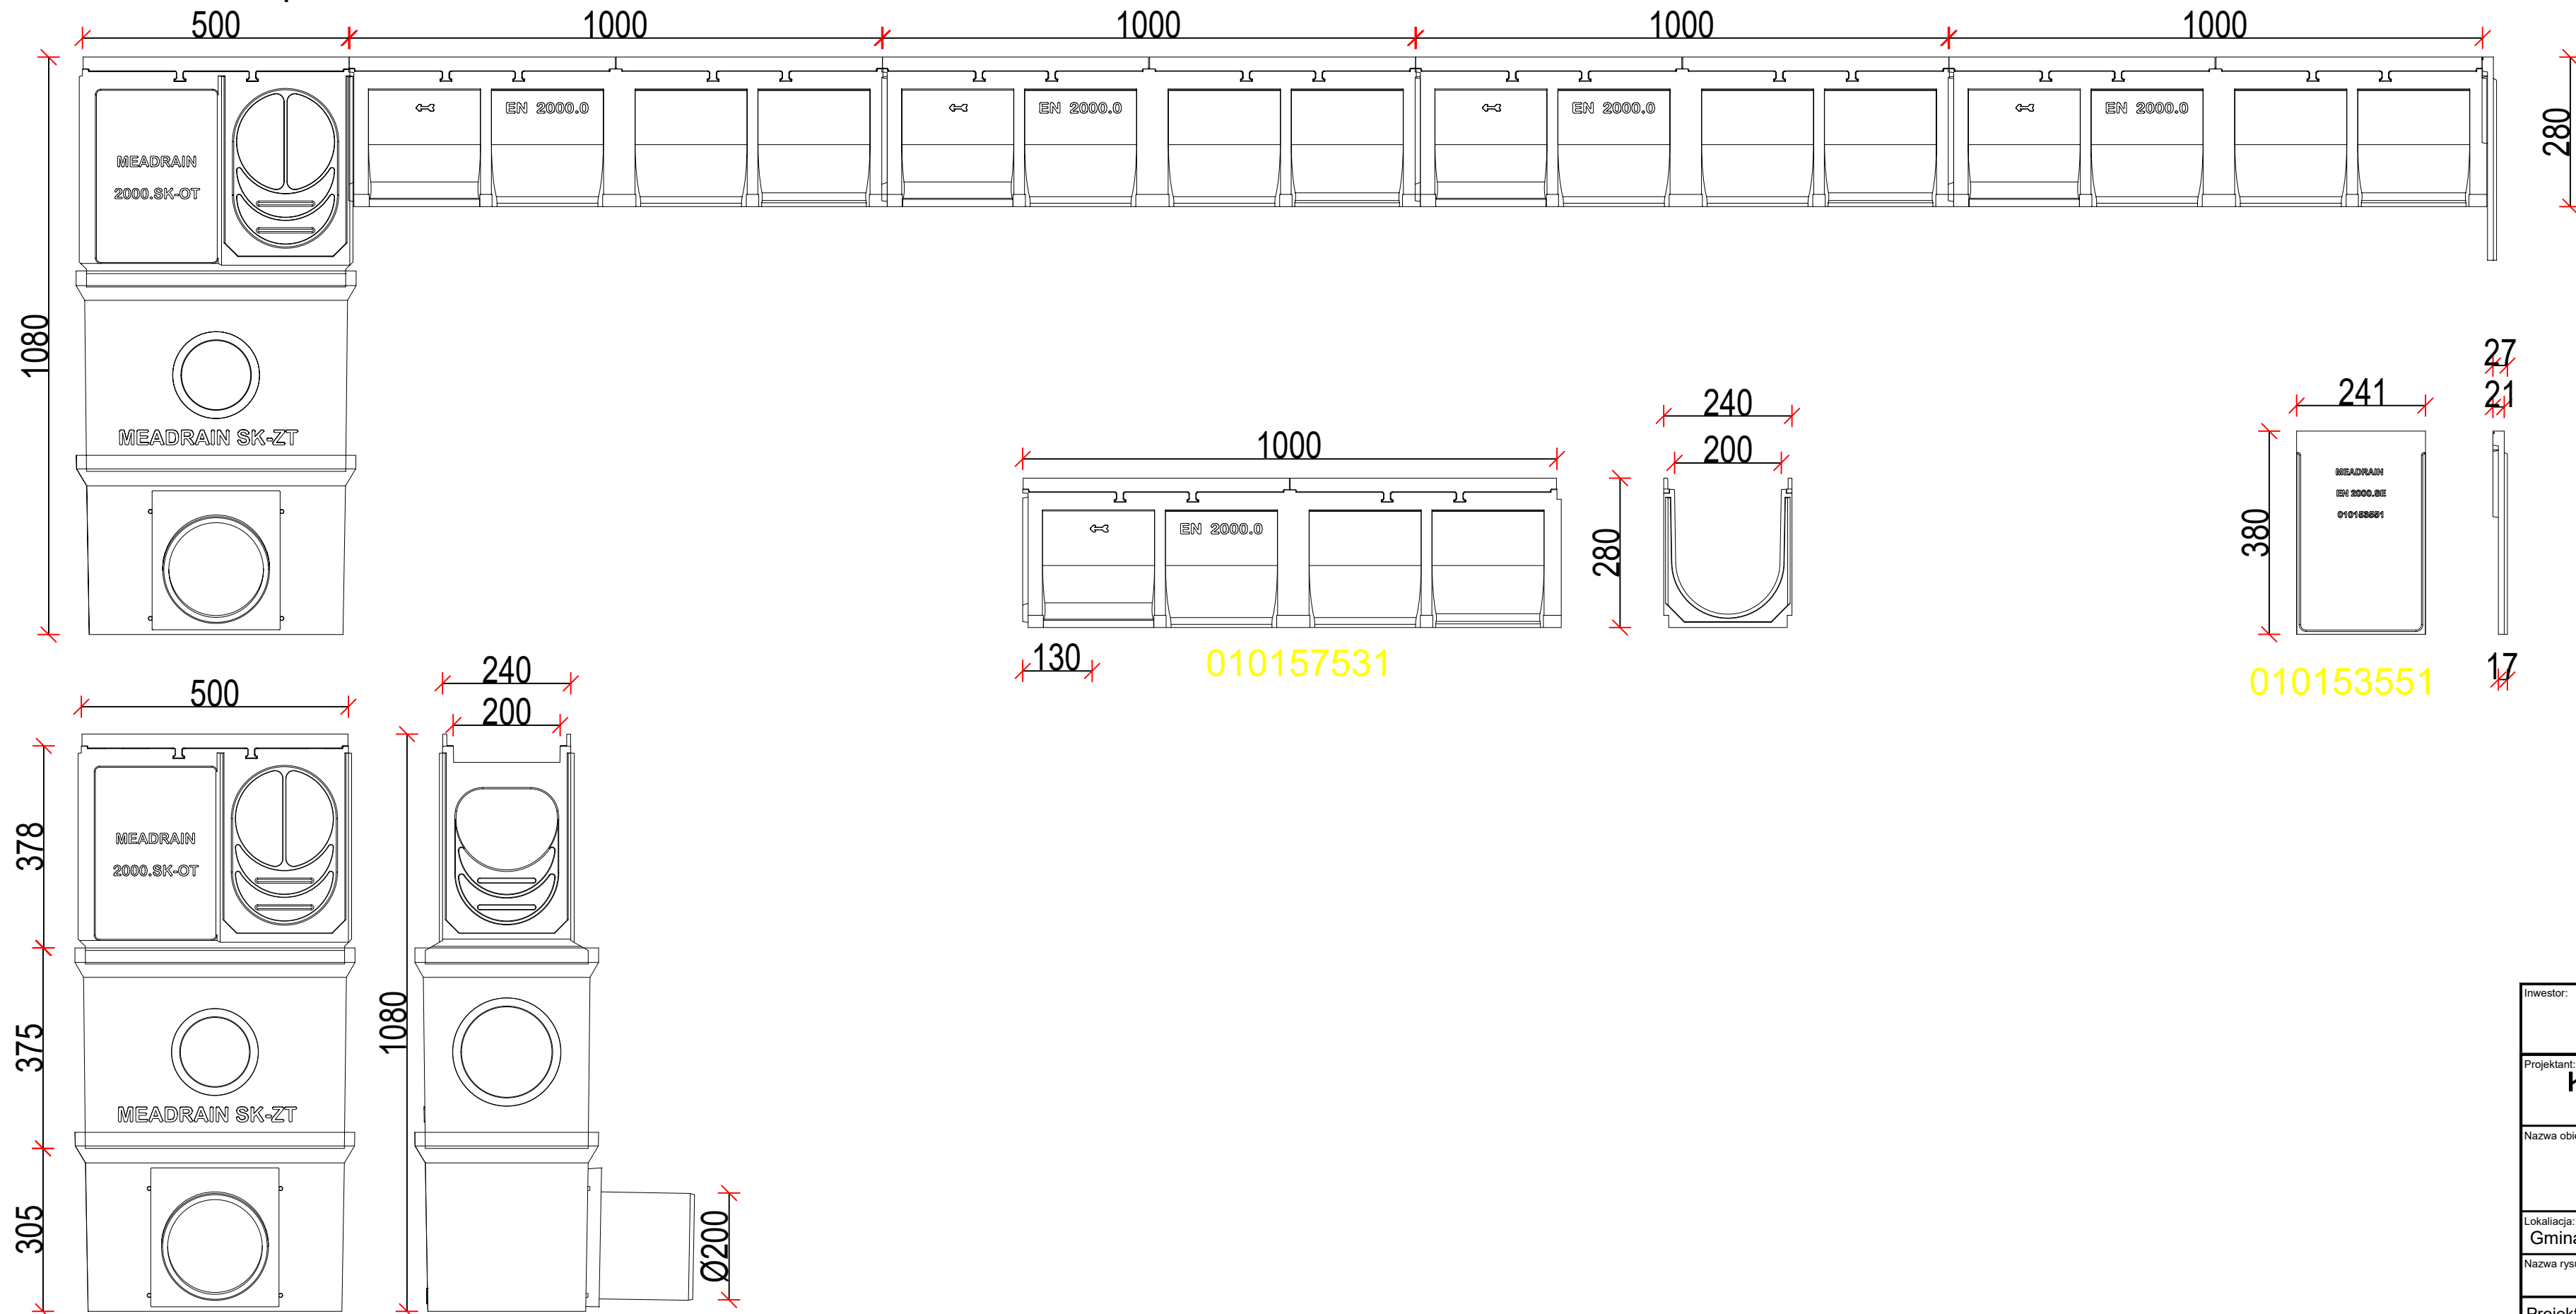

**UWAGI OGÓLNE**

1. Wykonawca zobowiązany jest rozpatrzyć dokumentację projektową całościowo. Wszelkie elementy nie ujęte na rysunkach, a ujęte w opisie technicznym, lub ujęte na rysunkach a nie ujęte w opisie technicznym lub zestawieniu materiałów, należy traktować tak jakby były ujęte we wszystkich częściach dokumentacji projektowej.
2. Nie należy odmienzać wymiarów z rysunku. Ze względu na charakter obiektu przed przystąpieniem do robót budowlanych wszystkie wymiary oraz rzędne należy sprawdzić na budowie, a zaistniałe niezgodności pomiędzy projektem architektoniczno-budowlanym i pozostałymi opracowaniami branżowymi, a stanem istniejącym należy wyjaśnić i uzgodnić z projektantami.
3. Rysunkowi nie wolno skalować ani modyfikować.
4. W przypadku konieczności zmiany lub korekty należy zwrócić się do Projektantów o jej wprowadzenie.
5. Zakres wykonania i obowiązki przy robotach budowlanych – wykonak zgodnie ze sztuką budowlaną, oraz warunkami technicznymi wykonania i odbioru robót budowlano-montażowych.
6. Wszystkie rozwiązania technologiczne i materiałowe winny posiadać odpowiednie certyfikaty i atesty oraz powinny być wykonane wg instrukcji producenta.
7. Wszystkie rozwiązania systemowe powinny być wykonane wg instrukcji producenta.
8. Projekt jest chroniony prawem autorskim (DZ. U. 94.24.83 Z DNIA 04.02.94).

Investor:		<b>Gmina Łapanów</b> 32-740 Łapanów 34	
Projektant:		<b>KMTS Katarzyna Tokarzewska</b> 62-070 Dąbrówka      ul. Oliwna 11/3	
Nazwa obiektu budowlanego:  <b>"Budowa z rozbudową oczyszczalni ścieków"</b>			
Lokalizacja: <b>Gmina Łapanów - Kobylec (pow. bocheński, woj. małopolskie)</b>		Stadium: <b>PT</b>	
Nazwa rysunku: <b>Profil odwodnienia liniowego - OL1</b>		Umowa: <b>IBP.III.6324.24.2022</b>	
Projektant	mgr inż. Krystian Śmigieński	WKP/0409/PWOS/17	
	Data: 15.11.2022r.		IS-OL-1