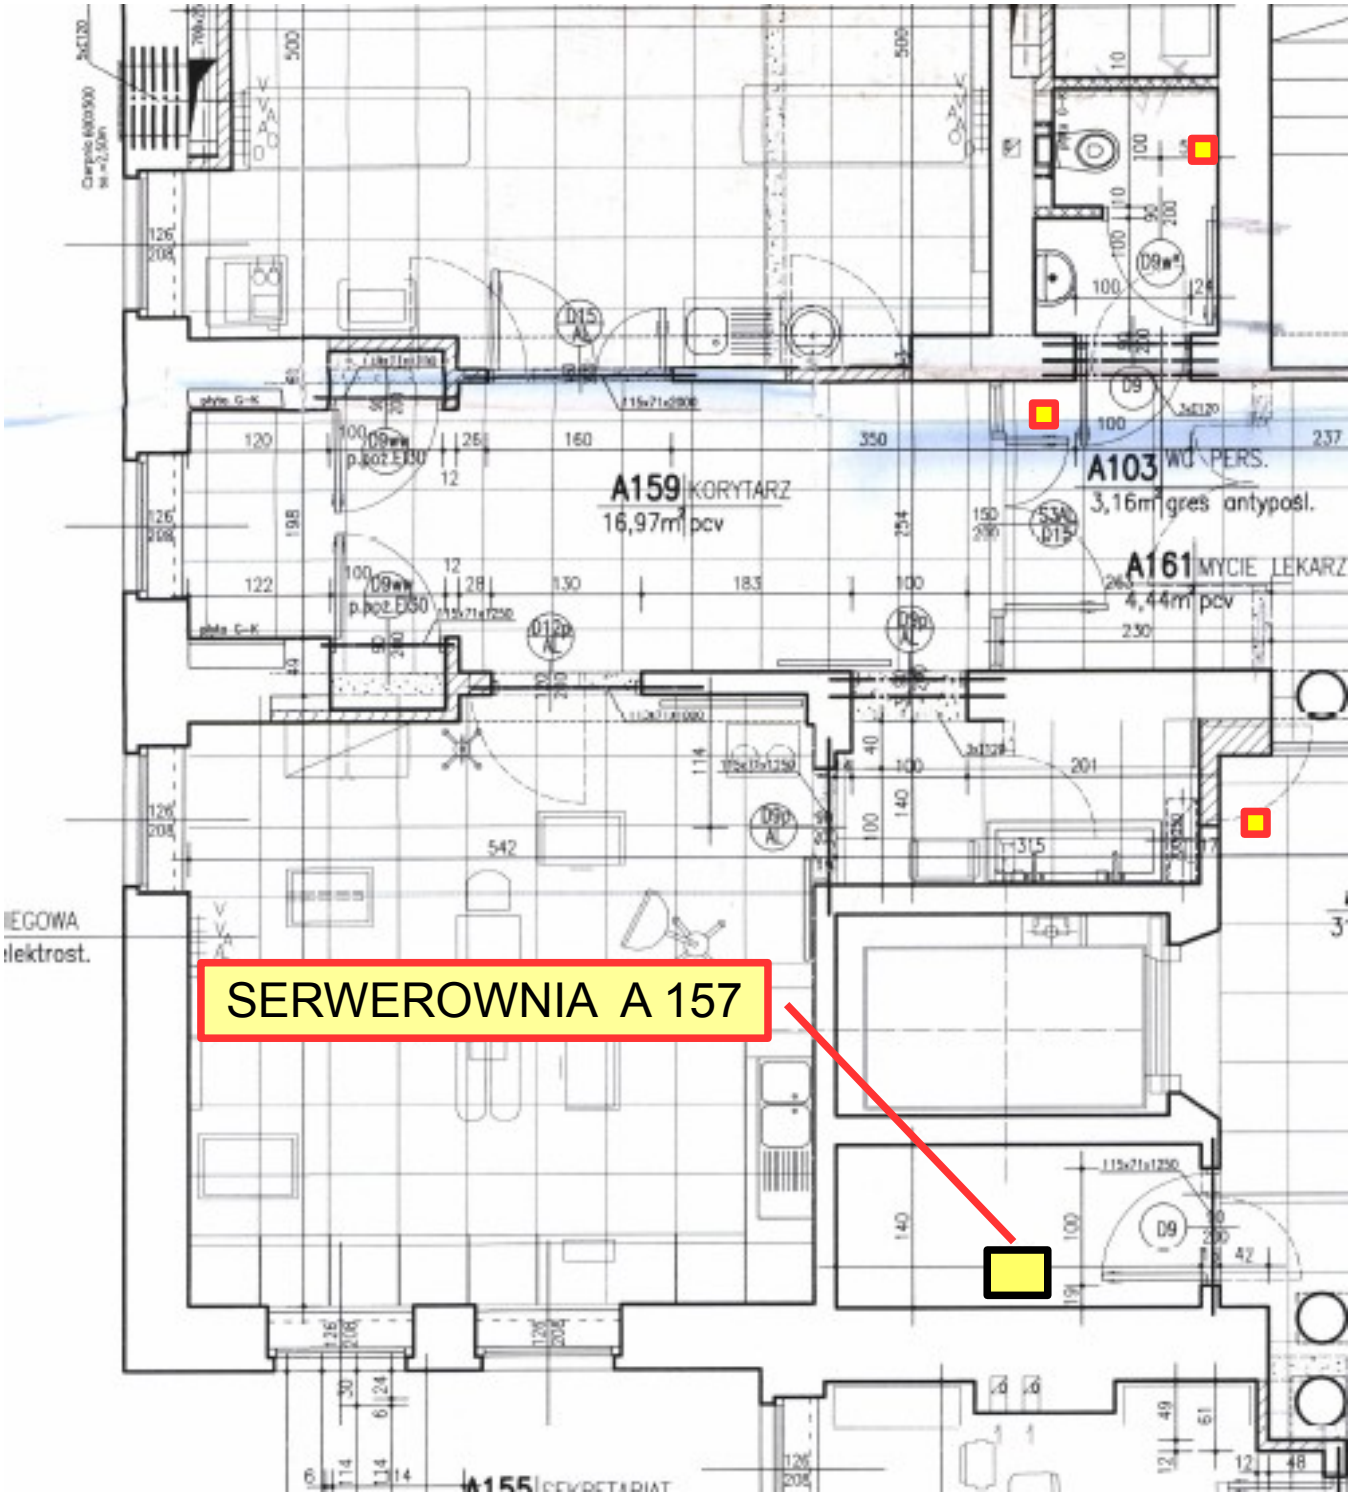


Istniejąca szafa serwerowa RACK 19”

Zestaw teleinformatyczny PL pom.103,131,158, nad sufitem

# LARYNGOLOGIA SERWEROWNIA i PL