


Witacz A


Widok z boku

Widok od frontu

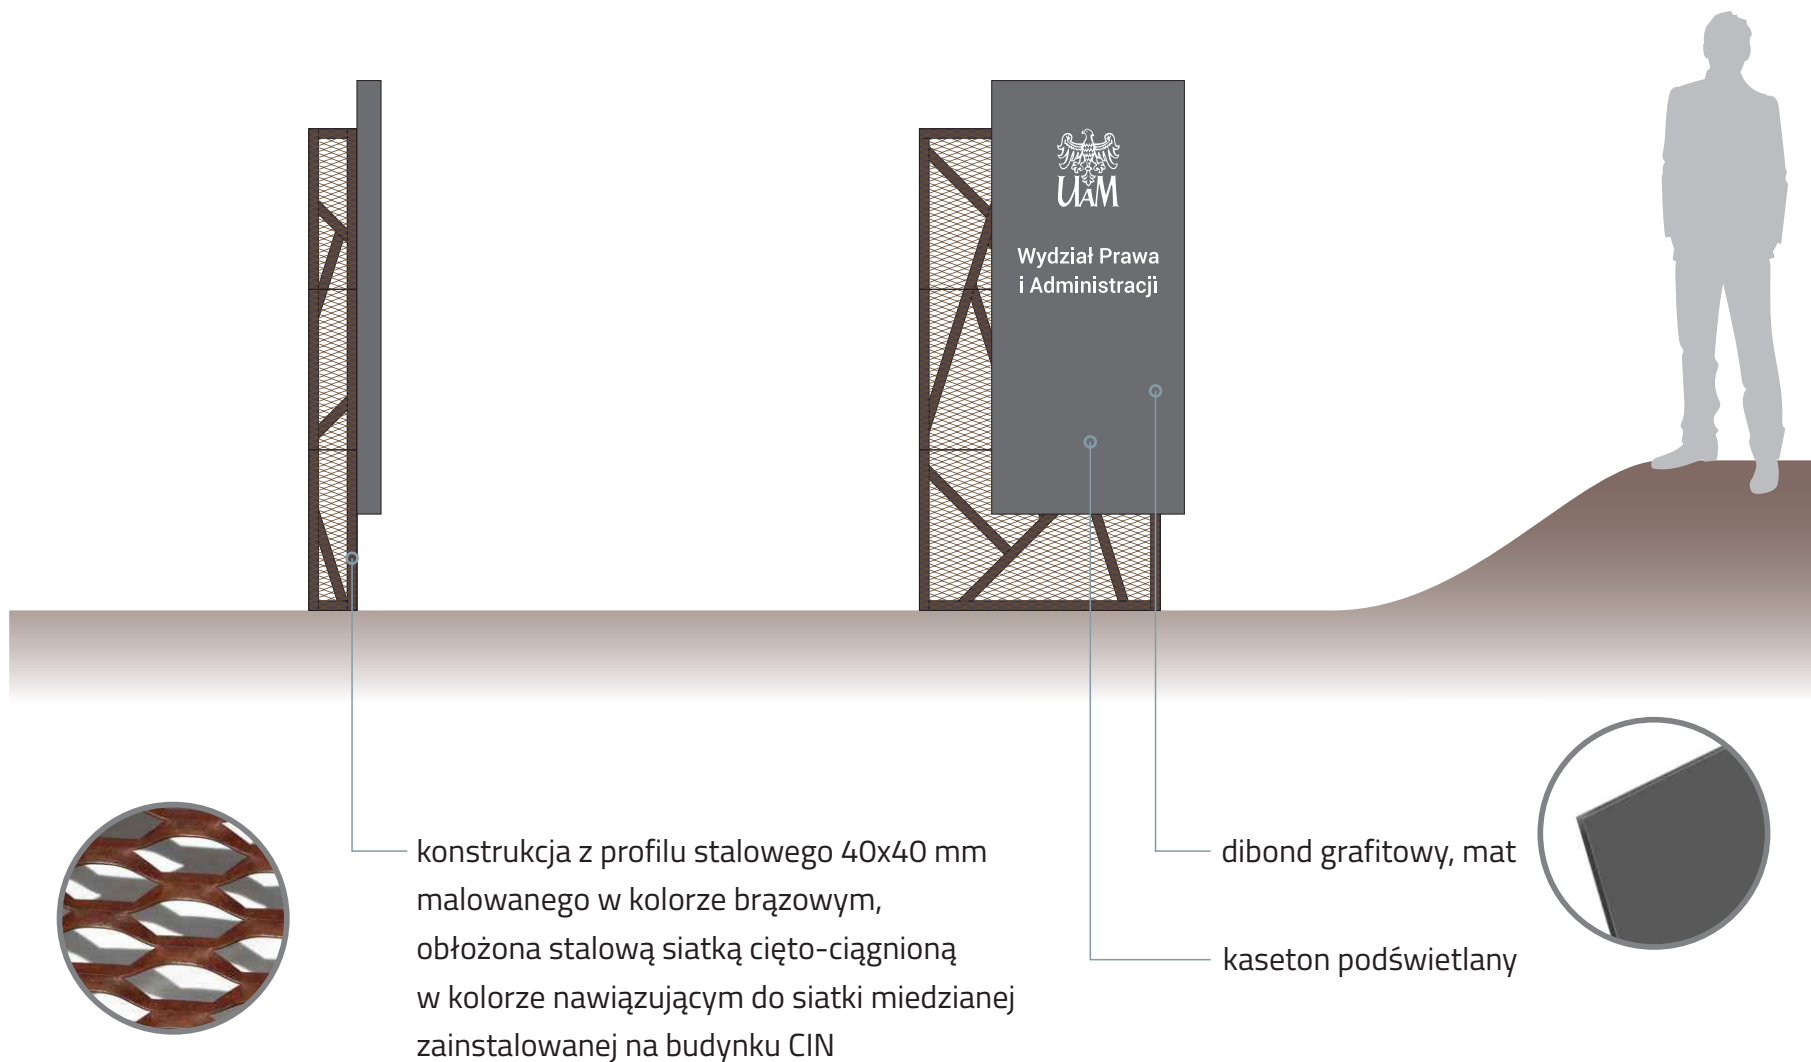


Witacz A - wymiary


Widok od frontu

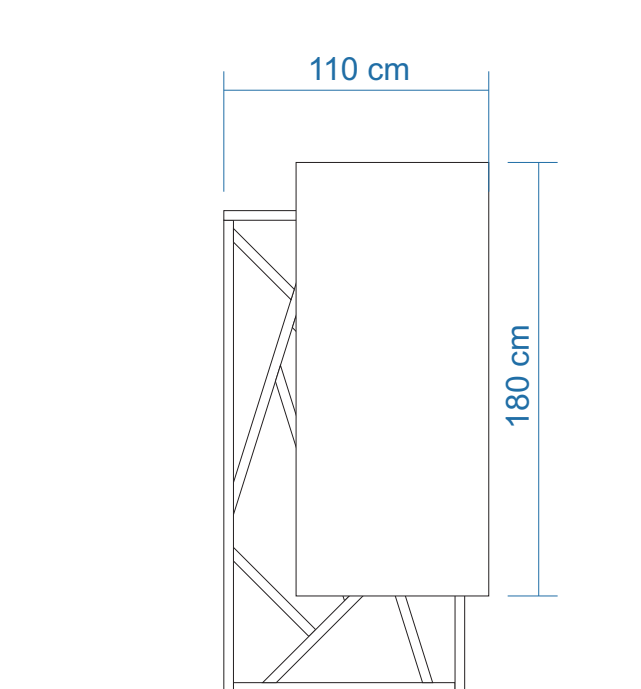

Widok z boku

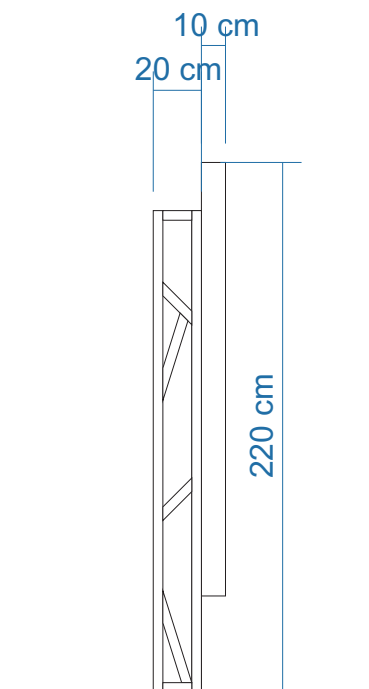

Widok z tyłu

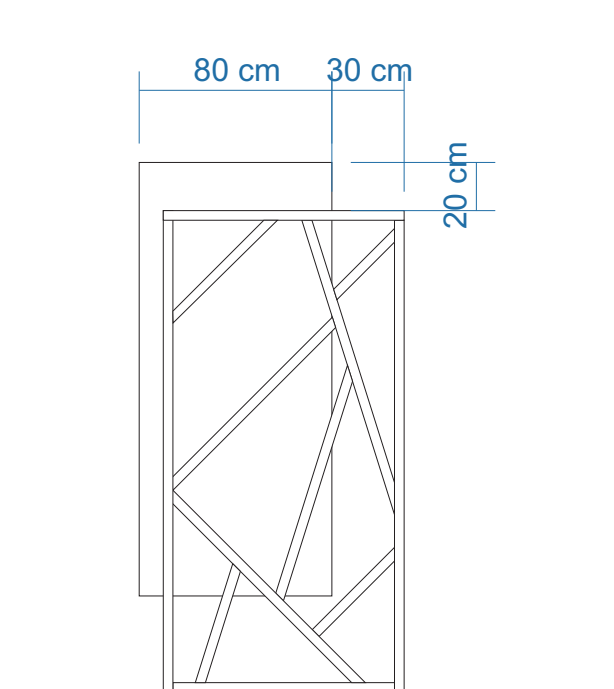


Witacz B

Widok od frontu


Widok z boku

Widok z tyłu

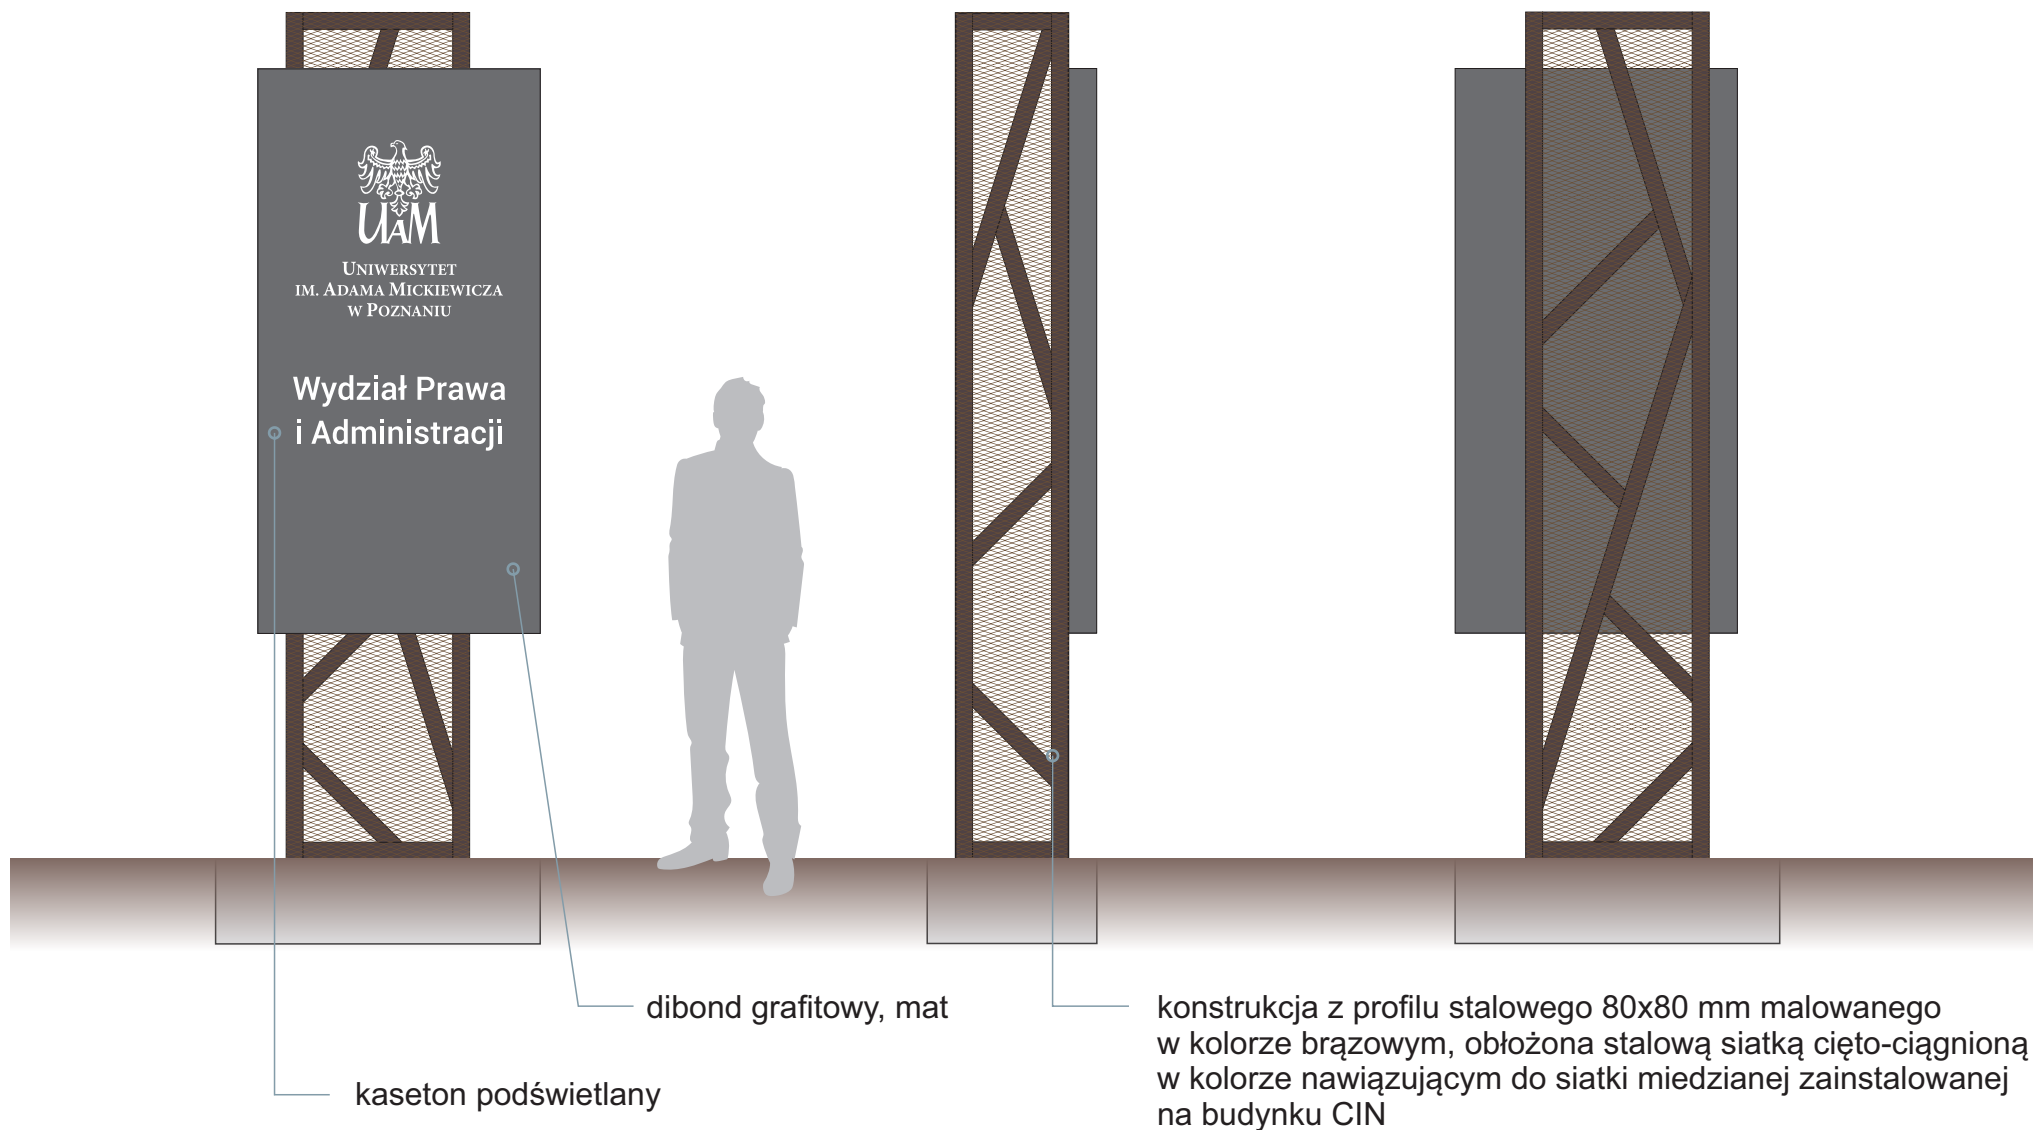


Witacz B - wymiary


Widok od frontu

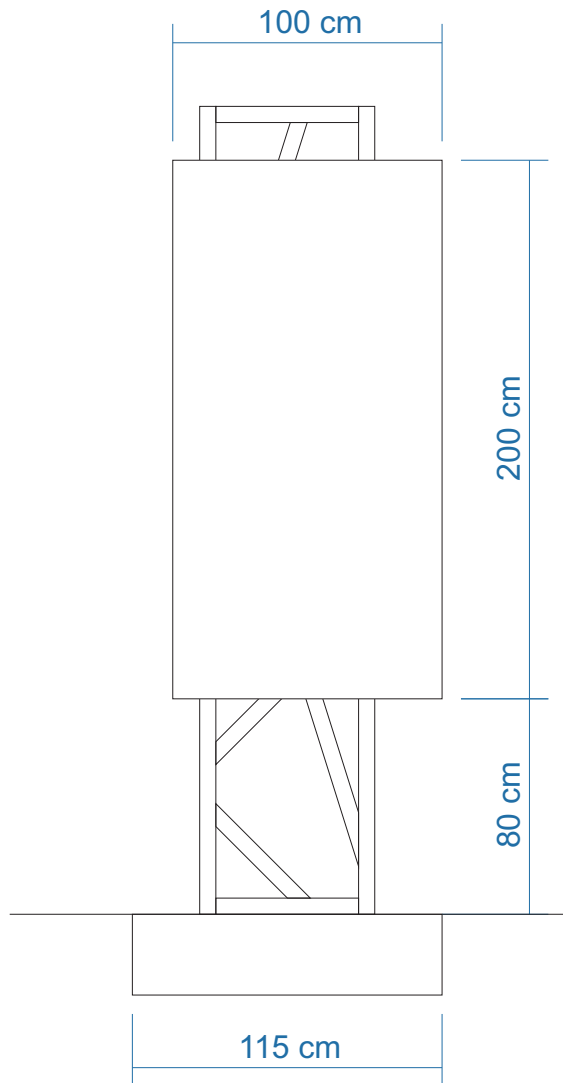

Widok z boku

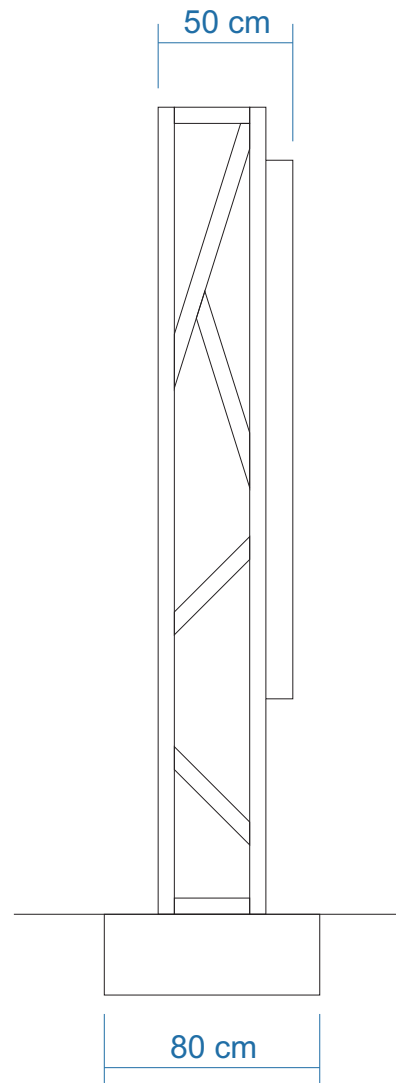

Widok z tyłu

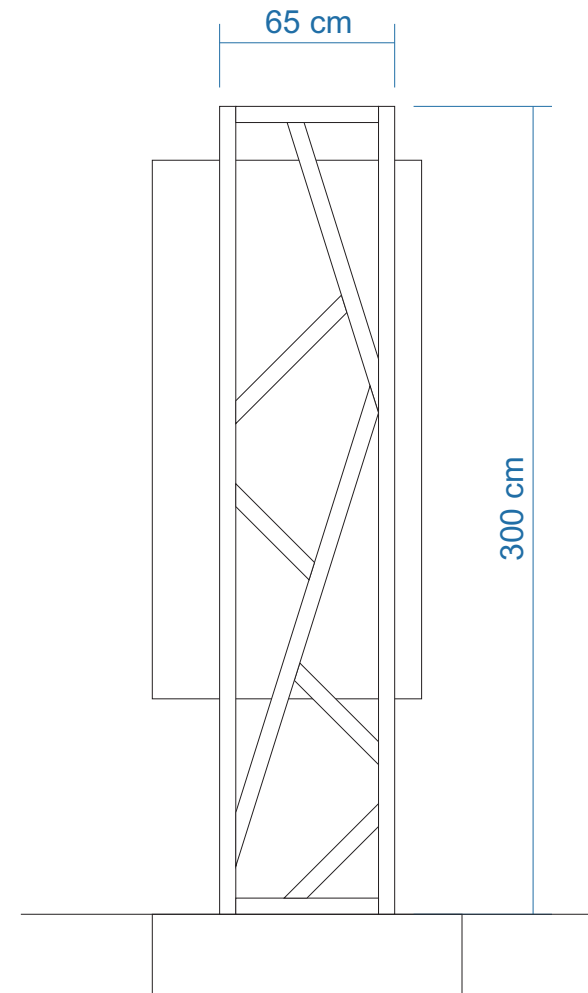

Witacz C


Widok z boku

Widok od frontu




Witacz C - wymiary


Widok z boku

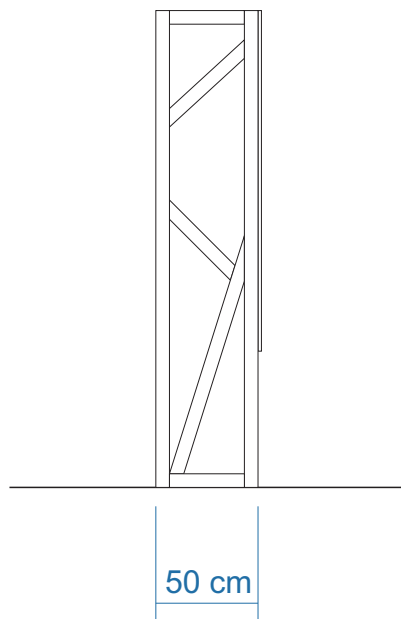

Widok od frontu

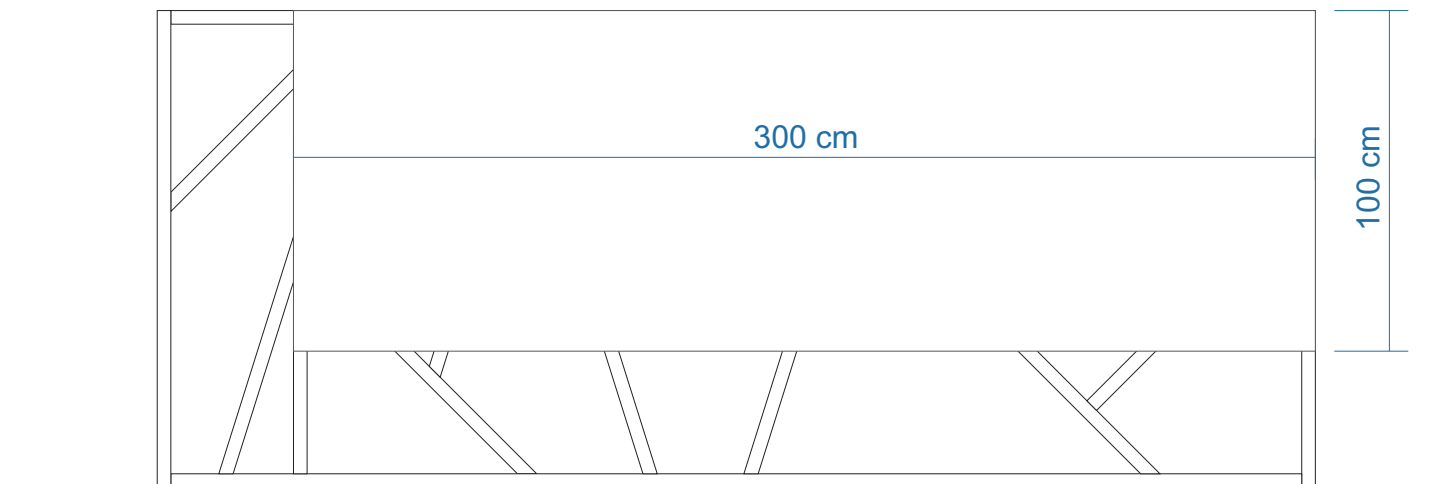

Widok z tyłu

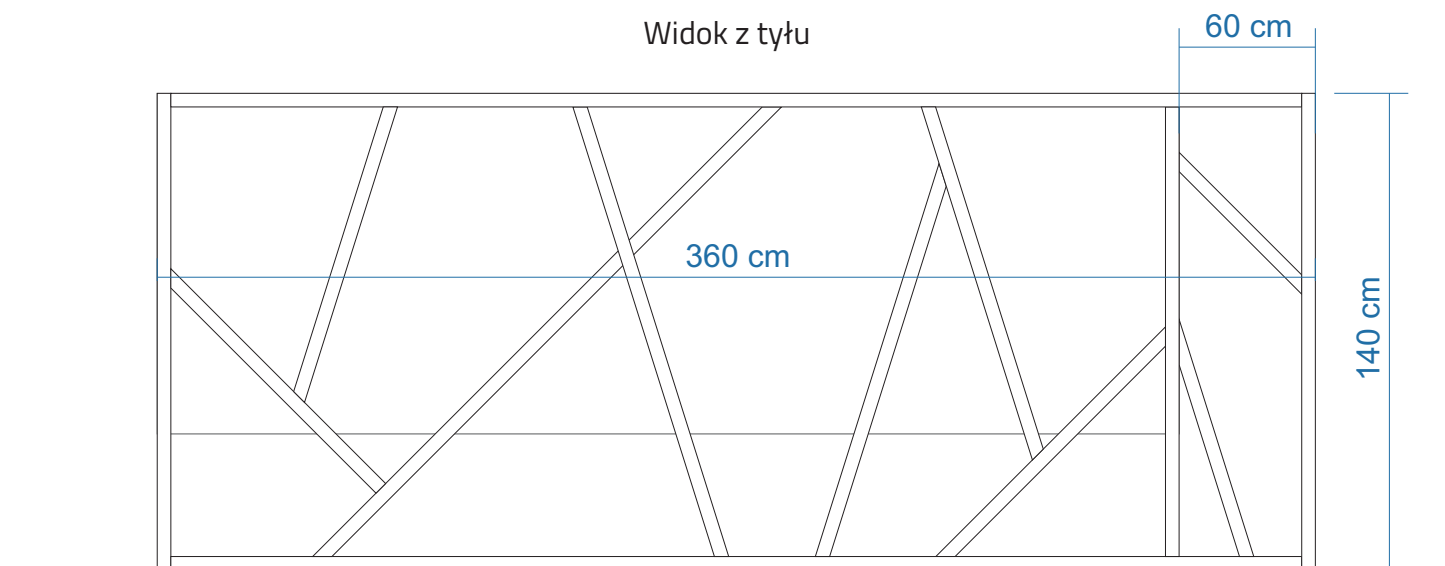

MAPA TERENU Z ZAZNACZONYMI WITACZAMI



- WITACZ A
- WITACZ B
- WITACZ C