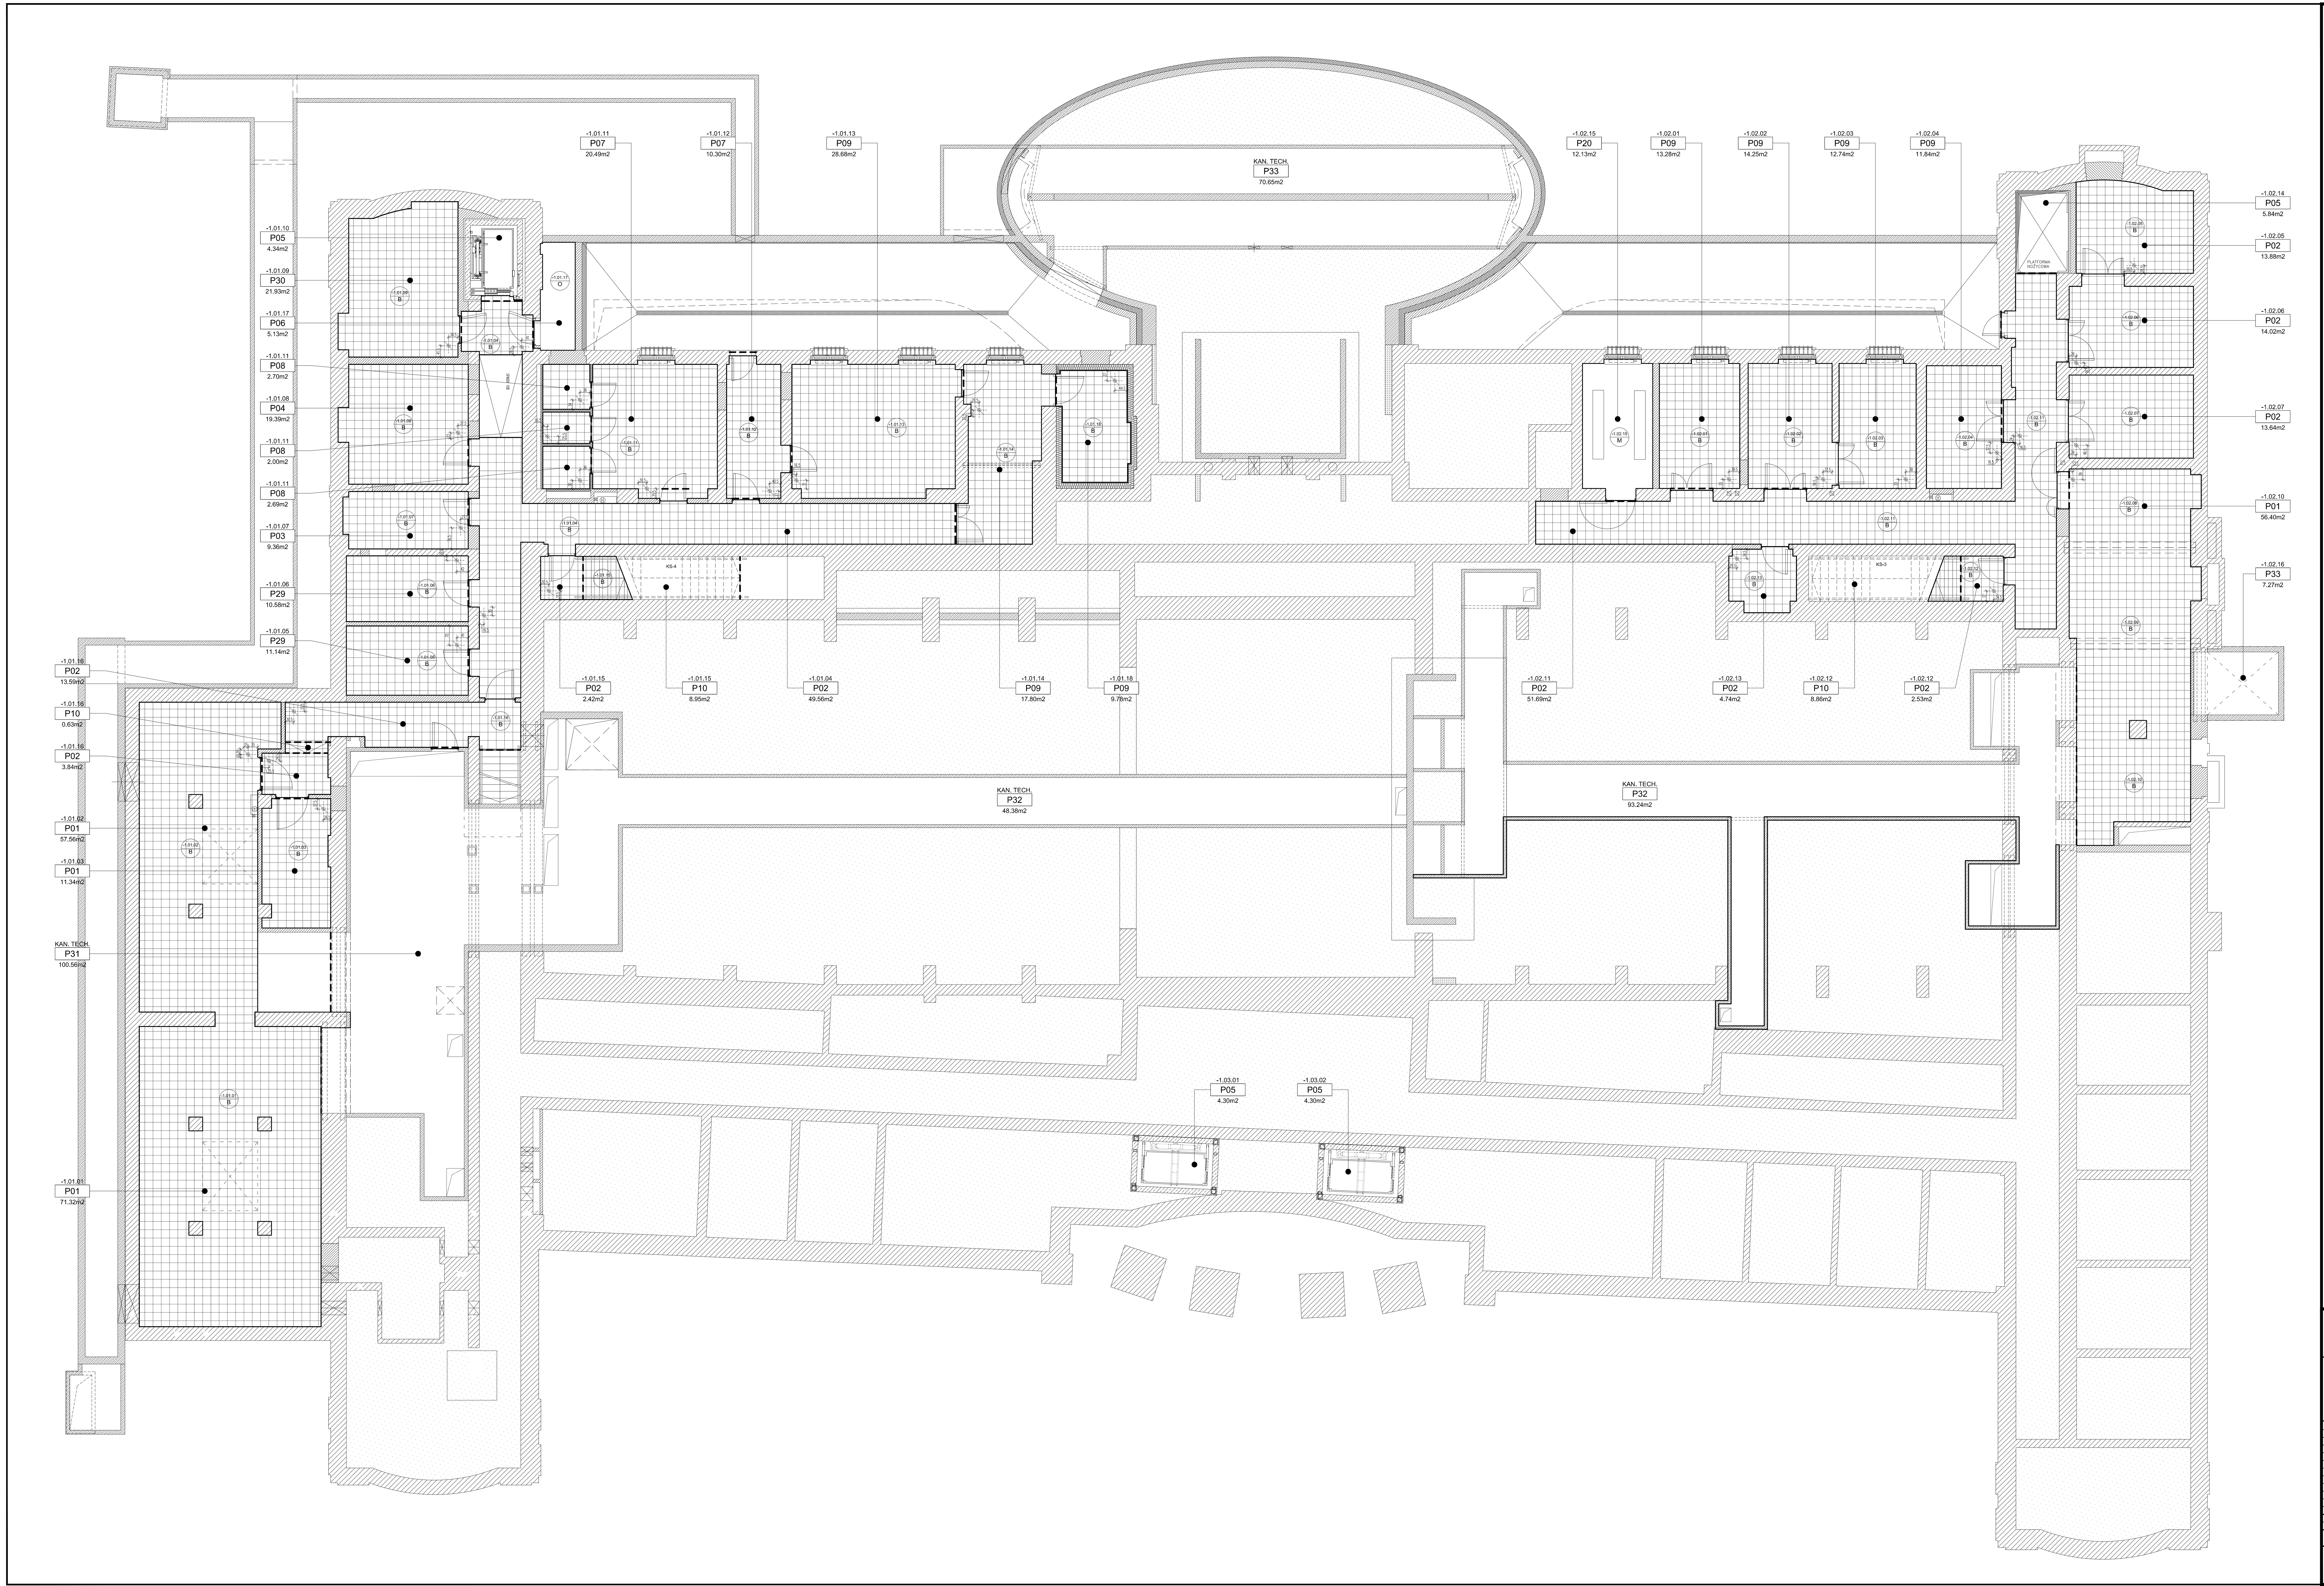


# LEGENDA

TYPY POSADZEK:

| | | |
|---|---|---|
| A1 | Typ A1 | Gres wielkoformatowy- płytki gresowe jednobarwne o wymiarach 120x60cm, 120x20cm (docinane piłą wodną), układane na zaprawie klejowej półelastycznej . Płytki 120x60cm - pas środkowy - kolor brązowy matowy, pasy boczne - 120x20cm - kolor biały, fugi wodoodporne w kolorze płytek, wykonać wymagane dylatacje technologiczne stosując łączenia niewidoczne na powierzchni. Cokół z płyt 120x60 wysokości 60cm wykonany z białych płytek podłogowych, zlicowany z powierzchnią wykończoną ścian. Płyty cokołu układane w module posadzki. |
| A2 | Typ A2 | Gres wielkoformatowy- płytki gresowe jednobarwne o wymiarach 120x60cm - kolor czarny, układane na zaprawie klejowej półelastycznej, fugi wodoodporne w kolorze płytek, wykonać wymagane dylatacje technologiczne stosując łączenia niewidoczne na powierzchni. Cokół zlicowany z powierzchnią wykończenia ścian, płyty cokołu układane w module posadzki. Wysokość pokazano na rysunkach kładów ścian. |
| A3 | Typ A3 | Gres wielkoformatowy- płytki gresowe jednobarwne o wymiarach 60x60cm - kolor czarny, układane na zaprawie klejowej półelastycznej, fugi wodoodporne w kolorze płytek, wykonać wymagane dylatacje technologiczne stosując łączenia niewidoczne na powierzchni. |
| A4 | Typ A4 | Gres wielkoformatowy- płytki gresowe jednobarwne o wymiarach 120x120cm - kolor piaskowy, układane na zaprawie klejowej półelastycznej, fugi wodoodporne w kolorze płytek, wykonać wymagane dylatacje technologiczne stosując łączenia niewidoczne na powierzchni. |
| A5 | Typ A5 | Gres wielkoformatowy- płytki gresowe jednobarwne o wymiarach 60x60cm - kolor szary, układane na zaprawie klejowej półelastycznej, fugi wodoodporne w kolorze płytek, wykonać wymagane dylatacje technologiczne stosując łączenia niewidoczne na powierzchni. Cokół wysokości 10cm. |
| B | Typ B | Gresy techniczne - płytki granitogresowe, układane na klej. Wymiary płytek 30x30. Cokół z płytek jak na podłodze o wysokości 10cm. Płyty cokołu układane w module posadzki. Na schodach stosować płyty profilowane (stopnice). |
| C | Typ C | Posadzka poliuretanowo - cementowa w kolorze szarym grubości 9mm. Cokół wysokości 10cm z wyobleniem r=60 mm na styku podłogi i ściany. |
| D | Typ D | Posadzka kamienna - z płyt grubości 2 - 3 cm, wymiar 60x60 cm, 120x21 cm oraz 21x21 cm. Płyty tworzą na posadzce kompozycje na planie kwadratu. Powierzchnie rektyfikowane, ostro cięte. V klasa odporności na ścieranie. Układane bezspoinowo na suchej zaprawie cementowej (1:2 objętościowo) zgodnie z projektem warstw przegród. Na schodach wewnętrznych w hallu wejściowym stosować stopnice i podstopnie kamienne. Cokół kamienny zlicowany ze ścianą z płyt ciętych h=10 cm, długości dopasowane do formatów płyt posadzkowych, wykończenie cokołu ceownik silikonowany. We wszystkich drzwiach, które stykają się z posadzką kamienną należy osadzić płyty rogowe na szerokość ościeży. |
| E1 | Typ E1 | Podłoga sceniczna - z desek sosnowych gr. 28mm kl.1 łączonych na pióro - wpust. Montaż na legarach podłogowych z przekładkami gumowymi gr 5mm. Przestrzeń pomiędzy legarami wypełnić wełną mineralną. Impregnacja legarów do klasy NRO. Deski selekcjonowane w odcieniu jasnym, bez przebarwień, sęków oraz przyciemnień wykończone bezbarwnym, matowym lakierem. Cokół: listwa sosnowa kl.1 o wymiarach 15x60 mm lakierowana na kolor biały, klejona do ścian w grubości tynku (zlicowana z powierzchnią ściany), połączenie listwy z tynkiem - ceownik silikonowany. |
| E2 | Typ E2 | Podłoga podnoszonych podestów - wykończona deskami sosnowymi grubości 28 mm, jak dla typu E1. |
| F1 | Typ F1 | Wykładzina dywanowa - wykładzina igłowana, akustyczna, pochłaniająca dźwięk, wzór nakrapiany, kolor szary. Wykładzina modułowa układana z kostek 60x60 cm. Arkusze układane z zachowaniem ciągłości wzoru (nie w szachownicę). Cokół: Listwa podłogowa ścienna aluminiowa 15x100 mm, listwa lakierowana na kolor dopasowany do koloru ściany ( do uzgodnienia z projektantem). |
| F2 | Typ F2 | Wykładzina dywanowa - wykładzina igłowana, akustyczna, pochłaniająca dźwięk, wzór nakrapiany, kolor czarny. Wykładzina układana z rolki. Cokół: Listwa podłogowa ścienna aluminiowa 15x100 mm, listwa lakierowana na kolor dopasowany do koloru ściany ( do uzgodnienia z projektantem). |
| G | Typ G | Wykładzina antyelektrostatyczna -Wykładzina winylowa (PVC), homogeniczna z prądoprzewodzącym spodem, antyelektrostatyczna o grubości 2,2mm, mocowana za pomocą prądoprzewodzącego kleju. Każdy kawałek wykładziny połączony za pomocą taśmy miedzianej . Wykładzinę należy podłączyć do instalacji uziemiającej. |
| H1 | Typ H1 | Parkiet przemysłowy - dąb wędzony olejowany układany w brytach (lamelka 8x160 mm, gr. 22 mm), montowany na klej. Cokół: listwa przyścienna MDF prosta wysokości 7cm, gr. 1cm, lakierowana na kolor biały mat RAL9010. |
| H2 | Typ H2 | Podesty podnoszone - wykończone parkietem przemysłowym - dąb wędzony olejowany układany w brytach (lamelka 8x160 mm, gr. 22 mm), montowany na klej. Cokół: listwa przyścienna MDF prosta wysokości 7cm, gr. 1cm, lakierowana na kolor biały mat RAL9010. |
| I | Typ I | Posadzka pod urządzeniami technicznymi - posadzka betonowa, zatarta na gładko, niepyląca, zaimpregnowana bezbarwnym środkiem do impregnacji betonu. |
| J | Typ J | Wycieraczki. Wycieraczka wewnętrzna zagłębiona w posadzce na podkonstrukcji ze stali nierdzewnej AISI 304. Wycieraczka kierunkowa zwijalna, z listwami szczotkowymi na wzmocnionych profilach aluminiowych. Kolor wkładu: czarny. |
| K | Typ K | Pomost techniczny w stołówce. Płyty szklane ze szkła bezpiecznego ESG, klejone 3-warstwowe w formatach ok.70x94 cm, oparte na konstrukcji stalowej antresoli na podkładach elastycznych i dystansach stalowych nierdzewnych. |
| L | Typ L | Krata pomostowa- oczko 25,5x38,1 mm, profil żeberka płaskownik nośny 30x3mm. Krata cynkowana ogniowo. |
| Ł | Typ Ł | Istniejące lastriko poddane renowacji i uzupełnienie ubytków. |
| M | Typ M | Posadzka antyelektrostatyczna - na bazie żywicy epoksydowej i piasku kwarcowego. Cokół wyprowadzony na ścianę wysokości 10 cm z wyobleniem r=60mm na styku podłogi i ściany. |
| N | Typ N | Okładzina schodów z dębowego drewna litego, klejonego. Wykończenie: dąb przyciemniany przez wędzenie i malowane olejowoskiem. |
| O | Typ O | Posadzka betonowa - Impregnacja betonu - malowanie farbą zabezpieczającą przed wnikaniem oleju hydraulicznego. Próg wykonany z bloczku betonowego M6 24x12x38 cm na zaprawie cementowej. |
| P | Typ P | Płyta cementowo- włóknowa - podwójna płytą cementowo- włóknowa, wykonana szczelnie o grubości 12,5mm. Wszelkie otwory w płytach należy zabezpieczyć akustycznie. |
| R | Typ R | Nowe lastriko - lastriko w kolorze jasno szarym, wybór zaprawy oraz kruszywa w trakcie realizacji na podstawie próbek. |

— — — Granica posadzek różnych warstwowo.

OZNACZENIE TYPU POSADZKI: 3.03.25 — numer pomieszczenia; A — typ posadzki

OZNACZENIE TYPU PODŁOGI: 0.03.03 — numer pomieszczenia; P23 — symbol podłogi; 52.19m2 — powierzchnia podłogi

OZNACZENIE PŁYTKI STARTOWEJ

UWAGA:

1.Niniejszy rysunek należy rozpatrywać wraz z uwagami ogólnymi zawartymi w części opisowej projektu.
2. Układ posadzek w łazienkach przynależnych do pokoi studenckich, pomieszczeniach ogólnodostępnych, toaletach, garderobach oraz pomieszczeniach socjalnych według rysunków aranżacji wnętrz.
3. Rysunek należy czytać wraz z rysunkami warstw podłóg o numerach od AA-09-008 do AA-09-12.
4. Posadzki należy dylatować od ścian działowych Gk pomiędzy pokojami mieszkalnymi. Ściana Gk powinna być postawiona na stropie konstrukcyjnym, nie na warstwie wyrównawczej.
5. Podane powierzchnie posadzek zliczono po obrysie pomieszczeń. Wykonawca powinien uwzględnić odpady materiału spowodowane docinka.

ZESTAWIENIE POSADZEK

| POSADZKI | | POMIESZCZENIA | |
|---|---|---|---|
| TYP | POWIERZCHNIA | NUMER | NAZWA |
| B | 70.95 m2 | -1.01.01 | POMIESZCZENIE CENTRALI WENTYLACYJNEJ 1 |
| B | 50.21 m2 | -1.01.02 | POMIESZCZENIE CENTRALI WENTYLACYJNEJ 2 |
| B | 11.37 m2 | -1.01.03 | MAGAZYN SALI SPORTOWEJ |
| B | 49.38 m2 | -1.01.04 | KORYTARZ |
| B | 11.17 m2 | -1.01.05 | MAGAZYN KUCHNI |
| B | 10.61 m2 | -1.01.06 | MAGAZYN KUCHNI |
| B | 9.39 m2 | -1.01.07 | CHŁODNIA |
| B | 19.41 m2 | -1.01.08 | PRALNIA |
| B | 21.87 m2 | -1.01.09 | POMIESZCZENIE WĘZŁA CIEPLNEGO |
| B | 29.32 m2 | -1.01.11 | PRZEBIERALNIA |
| B | 10.30 m2 | -1.01.12 | KANTOREK |
| B | 29.07 m2 | -1.01.13 | WARSZTAT |
| B | 18.09 m2 | -1.01.14 | MAGAZYN |
| B | 16.18 m2 | -1.01.15 | KLATKA SCHODOWA |
| B | 20.80 m2 | -1.01.16 | KORYTARZ |
| B | 10.05 m2 | -1.01.18 | POMIESZCZENIE TECHNICZNE |
| B | 13.51 m2 | -1.02.01 | POM. TECHNICZNE |
| B | 14.45 m2 | -1.02.02 | POM. TECHNICZNE |
| B | 12.96 m2 | -1.02.03 | MAGAZYN |
| B | 12.26 m2 | -1.02.04 | MAGAZYN |
| B | 13.75 m2 | -1.02.05 | MAGAZYN |
| B | 14.06 m2 | -1.02.06 | MAGAZYN |
| B | 13.67 m2 | -1.02.07 | MAGAZYN |
| B | 13.11 m2 | -1.02.08 | POM. TECHNICZNE |
| B | 15.56 m2 | -1.02.09 | POM. TECHNICZNE |
| B | 28.73 m2 | -1.02.10 | POM. TECHNICZNE |
| B | 51.08 m2 | -1.02.11 | KORYTARZ |
| B | 1.48 m2 | -1.02.12 | KLATKA SCHODOWA |
| B | 2.55 m2 | -1.02.12 | KLATKA SCHODOWA |
| B | 5.38 m2 | -1.02.13 | MAGAZYN |
| | 600.72 m2 | | |

ZESTAWIENIE POSADZEK

| POSADZKI | | POMIESZCZENIA | |
|---|---|---|---|
| TYP | POWIERZCHNIA | NUMER | NAZWA |
| M | 12.27 m2 | -1.02.15 | ROZDZIELNIA ELEKTRYCZNA |
| | 12.27 m2 | | |

ZESTAWIENIE POSADZEK

| POSADZKI | | POMIESZCZENIA | |
|---|---|---|---|
| TYP | POWIERZCHNIA | NUMER | NAZWA |
| O | 5.09 m2 | -1.01.17 | MASZYNOWNIA DŹWIGU SERWISOWEGO |
| | 5.09 m2 | | |

ZESTAWIENIE PODŁÓG

| SYMBOL | POWIERZCHNIA |
|---|---|
| P01 | 196.62 m2 |
| P02 | 169.90 m2 |
| P03 | 9.36 m2 |
| P04 | 19.39 m2 |
| P05 | 18.79 m2 |
| P06 | 5.13 m2 |
| P07 | 30.80 m2 |
| P08 | 7.39 m2 |
| P09 | 108.37 m2 |
| P10 | 18.44 m2 |
| P20 | 12.13 m2 |
| P29 | 21.73 m2 |
| P30 | 21.93 m2 |
| P31 | 100.56 m2 |
| P32 | 141.63 m2 |
| P33 | 77.92 m2 |
| | 960.07 m2 |

INWESTOR: Uniwersytet im. Adama Mickiewicza w Poznaniu

ADRES / ADRES DO KORESPONDENCJI: ul.H. Wieniawskiego 1, 61-712 Poznań

NAZWA I ADRES OBIEKTU BUDOWLANEGO:

PRZEBUDOWA I ROZBUDOWA DOMU STUDENCKIEGO "HANKA" W POZNANIU
PRZY AL. NIEPODLEGŁOŚCI 26 WRAZ ZE ZMIANĄ ZAGOSPODAROWANIA TERENU
NA DZIAŁCE 6/2 I 8 ARK. 10, OBRĘB POZNAŃ.

JEDNOSTKA PROJEKTOWA: IRON TOWER INVESTMENT, Paweł Wieczorkiewicz S.K., ul. Mostowa 11/4, 61-854 Poznań; Studio ADS spółka z ograniczoną odpowiedzialnością spółka komandytowa, ul. Mostowa 11/11, 61-854 Poznań

| GŁÓWNY PROJEKTANT ARCHITEKTURY: | UPRAWNIENIA | SPECJALNOŚĆ | PODPIS |
|---|---|---|---|
| mgr inż. arch PIOTR Z. BAREŁKOWSKI | 133/88/PW | architektoniczna | |
| OPRACOWANIE : | | | |
| mgr inż. arch. MICHAŁ BEYGA | WP-OIA/OKK/UpB/63/2008 | architektoniczna | |
| mgr inż. arch. ALICJA BOGALECKA | | | |
| mgr inż. arch. TOMASZ SITNICKI | | | |
| mgr inż. arch. MONIKA WIJATKOWSKA | | | |
| mgr inż. arch. DOMINIKA JAKOBSZE | | | |
| mgr inż. arch. MAGDALENA POKRYWKA | | | |
| SPRAWDZAJĄCY: | | | |
| mgr inż. arch. GRZEGORZ TRACZ | 17/ZPOIA/OKK/2009 | architektoniczna | |

| BRANŻA: | STADIUM: | DATA: | SKALA: | NR RYSUNKU: |
|---|---|---|---|---|
| ARCHITEKTURA | PROJEKT WYKONAWCZY | MARZEC 2015 | SKALA 1:100 | AA-09-001 |

TYTUŁ RYSUNKU: POSADZKI W PIWNICY

DATA: | REWIZJA: 01