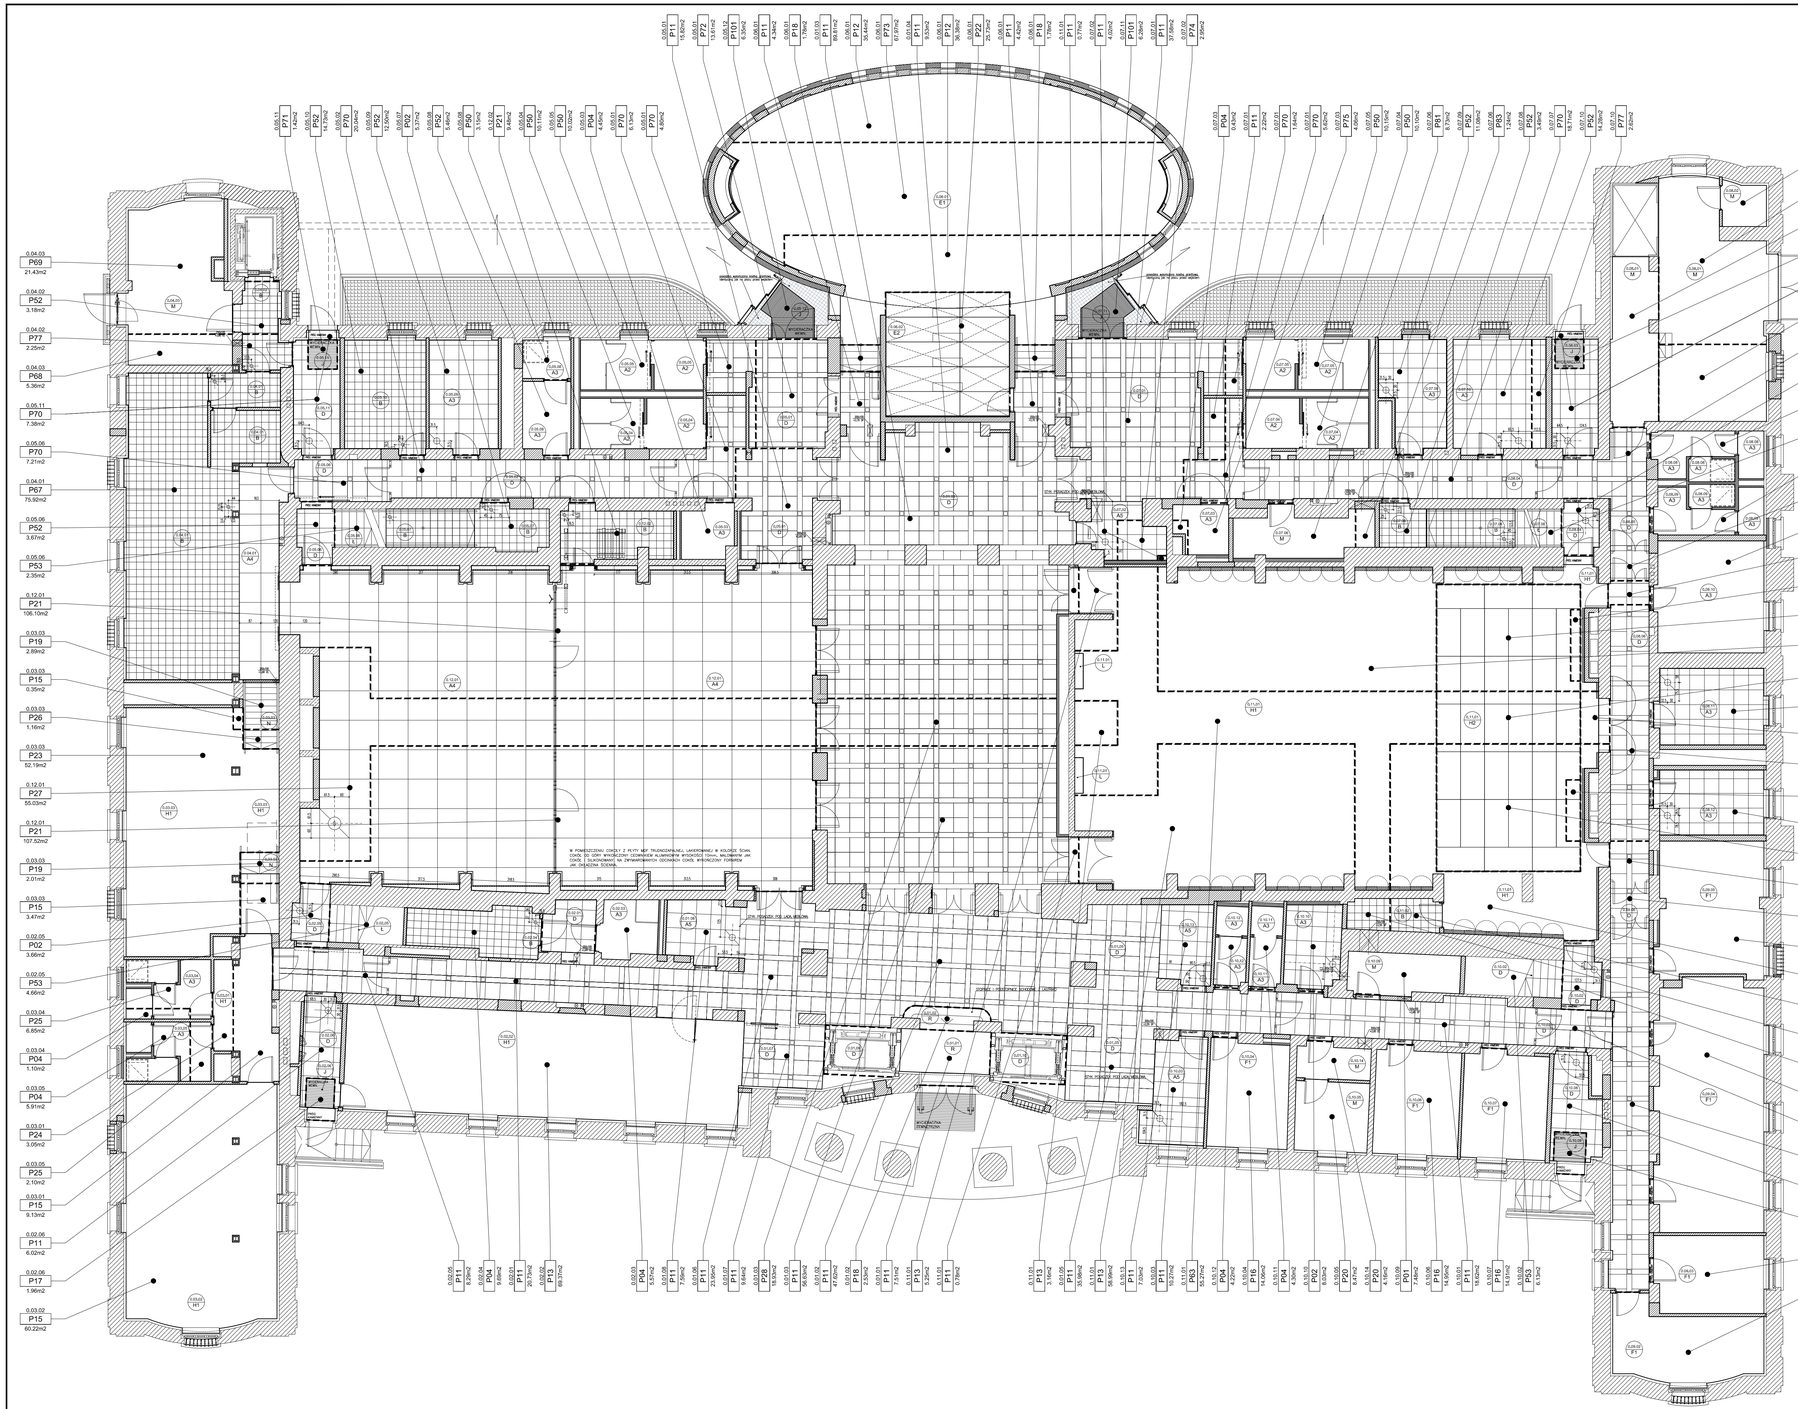


## ZESTAWIENIE POSADZEK

| POSADZKI | POMIESZCZENIA | | |
|---|---|---|---|
| TYP | POWIERZCHNIA | NUMER | NAZWA |
| A1 | 15.03 m2 | 0.05.04 | TOALETA DAMSKA |
| A2 | 10.36 m2 | 0.05.05 | TOALETA MĘSKA |
| A3 | 10.10 m2 | 0.07.04 | TOALETA DAMSKA |
| A2 | 10.32 m2 | 0.07.05 | TOALETA MĘSKA |
| | 41.01 m2 | | |

## ZESTAWIENIE POSADZEK

| POSADZKI | POMIESZCZENIA | | |
|---|---|---|---|
| TYP | POWIERZCHNIA | NUMER | NAZWA |
| A1 | 5.53 m2 | 0.00.03 | TOALETA MĘSKI NIEPEŁNOSPRAWNYCH |
| A1 | 8.03 m2 | 0.03.04 | SZATNIA Z SZATENKĄ DAMSKA |
| A1 | 8.03 m2 | 0.03.05 | SZATNIA Z SZATENKĄ MĘSKA |
| A1 | 4.49 m2 | 0.05.03 | TOALETA MĘSKI NIEPEŁNOSPRAWNYCH |
| A1 | 5.06 m2 | 0.05.08 | SZATNIA |
| A3 | 13.01 m2 | 0.05.09 | ZWILŻALNIE SOCJALNE |
| A3 | 4.30 m2 | 0.07.03 | TOALETA MĘSKI NIEPEŁNOSPRAWNYCH |
| A3 | 11.58 m2 | 0.07.10 | ZWILŻALNIE SOCJALNE |
| A3 | 4.30 m2 | 0.07.11 | TOALETA |
| A3 | 7.60 m2 | 0.08.08 | TOALETA DAMSKA |
| A3 | 8.68 m2 | 0.08.09 | TOALETA MĘSKA |
| A3 | 20.21 m2 | 0.08.10 | SZATNIA PODRĘCZNY I GARDEROBA |
| A3 | 13.62 m2 | 0.08.11 | GARDEROBA |
| A3 | 11.96 m2 | 0.08.12 | GARDEROBA |
| A3 | 7.60 m2 | 0.10.10 | PCIM, SOCJ.,CZ PRACOWNICZKI BIUROWYCH |
| A3 | 4.21 m2 | 0.10.11 | TOALETA DAMSKA |
| A3 | 4.43 m2 | 0.10.12 | TOALETA MĘSKA |
| | 166.67 m2 | | |

## ZESTAWIENIE POSADZEK

| POSADZKI | POMIESZCZENIA | | |
|---|---|---|---|
| TYP | POWIERZCHNIA | NUMER | NAZWA |
| A4 | 275.88 m2 | 0.12.01 | DYDAKTYKA STUDENCKA |
| | 275.88 m2 | | |

## ZESTAWIENIE POSADZEK

| POSADZKI | POMIESZCZENIA | | |
|---|---|---|---|
| TYP | POWIERZCHNIA | NUMER | NAZWA |
| A2 | 7.64 m2 | 0.01.08 | SZATNIA |
| A2 | 8.61 m2 | 0.07.02 | SZATNIA |
| A2 | 10.28 m2 | 0.10.03 | RECEPCJA |
| A5 | 6.74 m2 | 0.10.13 | BIUFOSTA |
| | 31.27 m2 | | |

## ZESTAWIENIE POSADZEK

| POSADZKI | POMIESZCZENIA | | |
|---|---|---|---|
| TYP | POWIERZCHNIA | NUMER | NAZWA |
| B | 59.76 m2 | 0.02.04 | PCIM, TOALETA DAMSKA |
| B | 63.19 m2 | 0.04.01 | ZWILŻALNIE, KUCHENNE |
| B | 6.74 m2 | 0.04.02 | KONTAKT |
| B | 5.41 m2 | 0.05.07 | KLATKA SCHODOWA |
| B | 2.25 m2 | 0.05.07 | KLATKA SCHODOWA |
| B | 3.30 m2 | 0.05.07 | KLATKA SCHODOWA |
| B | 15.05 m2 | 0.05.10 | PCIM, OBSŁUGI TECHN, BUDYNKU |
| B | 8.99 m2 | 0.07.08 | KLATKA SCHODOWA |
| B | 8.61 m2 | 0.12.02 | MAGAZYN SCENY WIELKIEJ |
| | 124.93 m2 | | |

## ZESTAWIENIE POSADZEK

| POSADZKI | POMIESZCZENIA | | |
|---|---|---|---|
| TYP | POWIERZCHNIA | NUMER | NAZWA |
| C | 44.78 m2 | 0.01.02 | HOL |
| C | 181.94 m2 | 0.01.03 | FOYER |
| C | 9.53 m2 | 0.01.04 | SZATNIA |
| C | 35.77 m2 | 0.01.05 | KORYTARZ |
| C | 24.31 m2 | 0.01.06 | KORYTARZ |
| C | 9.32 m2 | 0.01.07 | PRZEDSIONEK HIRO? |
| C | 4.53 m2 | 0.01.09 | SZACHT WINDOWY |
| C | 4.55 m2 | 0.01.10 | SZACHT WINDOWY |
| C | 19.47 m2 | 0.02.01 | KORYTARZ |
| C | 13.03 m2 | 0.02.05 | KLATKA SCHODOWA |
| C | 0.68 m2 | 0.02.05 | KLATKA SCHODOWA |
| C | 0.68 m2 | 0.02.05 | KLATKA SCHODOWA |
| C | 7.72 m2 | 0.02.06 | KORYTARZ EWAKUACYJNY |
| C | 45.59 m2 | 0.05.01 | KOMUNIKACJA |
| C | 20.95 m2 | 0.05.02 | KORYTARZ |
| C | 10.07 m2 | 0.05.06 | KLATKA SCHODOWA |
| C | 0.12 m2 | 0.05.06 | KLATKA SCHODOWA |
| C | 0.27 m2 | 0.05.06 | KLATKA SCHODOWA |
| C | 8.68 m2 | 0.05.11 | KORYTARZ EWAKUACYJNY |
| C | 0.68 m2 | 0.07.01 | KLATKA SCHODOWA |
| C | 19.74 m2 | 0.07.01 | KORYTARZ |
| C | 8.56 m2 | 0.08.03 | KORYTARZ EWAKUACYJNY |
| C | 0.41 m2 | 0.08.04 | KLATKA SCHODOWA |
| C | 0.69 m2 | 0.08.04 | KLATKA SCHODOWA |
| C | 12.95 m2 | 0.08.04 | KLATKA SCHODOWA |
| C | 3.16 m2 | 0.08.04 | KLATKA SCHODOWA |
| C | 1.79 m2 | 0.09.05 | ŚLUZA |
| C | 20.66 m2 | 0.09.06 | KORYTARZ |
| C | 23.62 m2 | 0.09.07 | KORYTARZ |
| C | 2.26 m2 | 0.09.08 | ŚLUZA |
| C | 18.82 m2 | 0.10.01 | KORYTARZ |
| C | 0.52 m2 | 0.10.02 | KLATKA SCHODOWA |
| C | 0.24 m2 | 0.10.02 | KLATKA SCHODOWA |
| C | 8.25 m2 | 0.10.02 | KLATKA SCHODOWA |
| C | 4.65 m2 | 0.10.08 | KORYTARZ EWAKUACYJNY |
| | 612.73 m2 | | |

## ZESTAWIENIE POSADZEK

| POSADZKI | POMIESZCZENIA | | |
|---|---|---|---|
| TYP | POWIERZCHNIA | NUMER | NAZWA |
| E1 | 144.86 m2 | 0.06.01 | SALA WIDOWISKOWA / WIDOWISKOWO-KONCERTOWA |
| | 144.86 m2 | | |

## ZESTAWIENIE POSADZEK

| POSADZKI | POMIESZCZENIA | | |
|---|---|---|---|
| TYP | POWIERZCHNIA | NUMER | NAZWA |
| E2 | 21.50 m2 | 0.06.02 | ZAPLECZE |
| | 21.50 m2 | | |

## ZESTAWIENIE POSADZEK

| POSADZKI | POMIESZCZENIA | | |
|---|---|---|---|
| TYP | POWIERZCHNIA | NUMER | NAZWA |
| F1 | 17.10 m2 | 0.06.03 | POMIESZCZENIE BIUROWE |
| F1 | 14.25 m2 | 0.09.03 | POMIESZCZENIE BIUROWE |
| F1 | 45.21 m2 | 0.09.04 | POMIESZCZENIE BIUROWE |
| F1 | 23.48 m2 | 0.09.05 | BIURO AKTORÓW DRAMATU |
| F1 | 14.27 m2 | 0.12.04 | SEKRETARIAT |
| F1 | 15.22 m2 | 0.12.06 | ADMINISTRATOR |
| F1 | 15.15 m2 | 0.12.07 | POMIESZCZENIE BIUROWE |
| | 145.13 m2 | | |

## ZESTAWIENIE POSADZEK

| POSADZKI | POMIESZCZENIA | | |
|---|---|---|---|
| TYP | POWIERZCHNIA | NUMER | NAZWA |
| H1 | 70.67 m2 | 0.02.02 | KANTOTKA |
| H1 | 13.43 m2 | 0.03.01 | RECEPCJA STREFY SPORTOWEJ |
| H1 | 60.82 m2 | 0.03.02 | SIŁOWNIA |
| H1 | 52.47 m2 | 0.03.03 | SALA SPORTOWA |
| H1 | 3.66 m2 | 0.03.03 | SALA SPORTOWA |
| H1 | 16.42 m2 | 0.11.05 | FOYER WIELOFUNKCYJNE |
| H1 | 27.29 m2 | 0.11.01 | FOYER WIELOFUNKCYJNE |
| | 418.78 m2 | | |

## ZESTAWIENIE POSADZEK

| POSADZKI | POMIESZCZENIA | | |
|---|---|---|---|
| TYP | POWIERZCHNIA | NUMER | NAZWA |
| I | 66.06 m2 | 0.11.01 | FOYER WIELOFUNKCYJNE |
| | 66.06 m2 | | |

## ZESTAWIENIE POSADZEK

| POSADZKI | POMIESZCZENIA | | |
|---|---|---|---|
| TYP | POWIERZCHNIA | NUMER | NAZWA |
| J | 3.39 m2 | 0.02.06 | KORYTARZ EWAKUACYJNY |
| J | 1.43 m2 | 0.05.11 | KORYTARZ EWAKUACYJNY |
| J | 3.30 m2 | 0.10.13 | PRZEDSIONEK |
| J | 3.30 m2 | 0.07.11 | PRZEDSIONEK |
| J | 1.56 m2 | 0.08.03 | KORYTARZ EWAKUACYJNY |
| J | 1.56 m2 | 0.10.08 | KORYTARZ EWAKUACYJNY |
| | 12.00 m2 | | |

## ZESTAWIENIE POSADZEK

| POSADZKI | POMIESZCZENIA | | |
|---|---|---|---|
| TYP | POWIERZCHNIA | NUMER | NAZWA |
| L | 57.19 m2 | 0.11.01 | FOYER WIELOFUNKCYJNE |
| L | 0.51 m2 | 0.11.01 | FOYER WIELOFUNKCYJNE |
| | 137.48 m2 | | |

## ZESTAWIENIE POSADZEK

| POSADZKI | POMIESZCZENIA | | |
|---|---|---|---|
| TYP | POWIERZCHNIA | NUMER | NAZWA |
| L | 2.50 m2 | 0.00.08 | KLATKA SCHODOWA |
| L | 2.42 m2 | 0.05.08 | KLATKA SCHODOWA |
| L | 2.12 m2 | 0.07.08 | KLATKA SCHODOWA |
| L | 2.37 m2 | 0.10.02 | KLATKA SCHODOWA |
| | 9.99 m2 | | |

## ZESTAWIENIE POSADZEK

| POSADZKI | POMIESZCZENIA | | |
|---|---|---|---|
| TYP | POWIERZCHNIA | NUMER | NAZWA |
| M | 26.60 m2 | 0.04.03 | PCIM, HA GOPACKI |
| M | 3.89 m2 | 0.07.06 | TOWOTECHNIKA |
| M | 53.02 m2 | 0.08.01 | ZWILŻALNIE / MAGAZYN |
| M | 3.20 m2 | 0.08.02 | MAGAZYN TEATRU |
| M | 8.84 m2 | 0.10.05 | PCIM, GŁÓWNEGO HEJZA SŁUG STOŁÓWKA MU |
| M | 7.58 m2 | 0.10.09 | MIR/OPIEKUNOWA |
| M | 4.23 m2 | 0.10.14 | PCIM, ELEKTRYCZNE |
| | 113.81 m2 | | |

## ZESTAWIENIE POSADZEK

| POSADZKI | POMIESZCZENIA | | |
|---|---|---|---|
| TYP | POWIERZCHNIA | NUMER | NAZWA |
| N | 3.93 m2 | 0.03.03 | SALA SPORTOWA |
| N | 1.98 m2 | 0.03.03 | SALA SPORTOWA |
| | 5.90 m2 | | |

## ZESTAWIENIE POSADZEK

| POSADZKI | POMIESZCZENIA | | |
|---|---|---|---|
| TYP | POWIERZCHNIA | NUMER | NAZWA |
| P | 7.54 m2 | 0.01.01 | PRZEDSIONEK WEJŚCIOWY |
| P | 3.67 m2 | 0.01.10 | HOL |
| | 11.21 m2 | | |

## ZESTAWIENIE PODŁÓG

| SYMBOL | POWIERZCHNIA | | |
|---|---|---|---|
| PD1 | 7.48 m2 | | |
| PD2 | 33.31 m2 | | |
| P04 | 55.66 m2 | | |
| P101 | 12.63 m2 | | |
| P11 | 539.79 m2 | | |
| P12 | 71.82 m2 | | |
| P13 | 160.96 m2 | | |
| P14 | 53.42 m2 | | |
| P15 | 73.18 m2 | | |
| P16 | 143.34 m2 | | |
| P17 | 4.09 m2 | | |
| P18 | 6.08 m2 | | |
| P19 | 4.86 m2 | | |
| P20 | 13.63 m2 | | |
| P21 | 223.11 m2 | | |
| P22 | 29.73 m2 | | |
| P23 | 52.19 m2 | | |
| P24 | 3.05 m2 | | |
| P25 | 8.95 m2 | | |
| P26 | 1.16 m2 | | |
| P27 | 55.03 m2 | | |
| P28 | 18.93 m2 | | |
| P50 | 60.42 m2 | | |
| P52 | 105.26 m2 | | |
| P53 | 14.84 m2 | | |
| P63 | 57.70 m2 | | |
| P66 | 15.14 m2 | | |
| P67 | 75.92 m2 | | |
| P68 | 5.36 m2 | | |
| P69 | 21.43 m2 | | |
| P70 | 85.82 m2 | | |
| P71 | 1.42 m2 | | |
| P72 | 21.08 m2 | | |
| P73 | 67.97 m2 | | |
| P74 | 18.47 m2 | | |
| P75 | 4.86 m2 | | |
| P76 | 1.39 m2 | | |
| P77 | 4.87 m2 | | |
| P78 | 12.53 m2 | | |
| P79 | 13.78 m2 | | |
| P80 | 28.55 m2 | | |

# LEGENDA

TYPY POSADZEK

- A1 Tyl 40 — Gres wielkoformatowy, płytki gresowe jednobarwne o wymiarach 120x60cm, 120x20cm zbrojone siatką włóknistą, układane na zaprawie klejowej poliwinylowej. Płytki 120x60cm - gat. środkowa - kolor biały, fuga biała, fugi wodoszczelne w kolorze płytek, wykonać wymagane dylatacje technologiczne dostępne łączenia niewidoczne na powierzchni. Cokół drewniany z powierzchnią wykończoną lakier, płyty cokołu układane w modułe posadzki. Wysokość cokołu 60cm wykonany z białych płytek podłogowych, drewniany z powierzchnią wykończoną lakier. Płyty cokołu układane w module posadzki.
- A2 Tyl 40 — Gres wielkoformatowy, płytki gresowe jednobarwne o wymiarach 120x60cm - kolor czarny, układane na zaprawie klejowej poliwinylowej, fugi wodoszczelne w kolorze płytek, wykonać wymagane dylatacje technologiczne dostępne łączenia niewidoczne na powierzchni. Cokół drewniany z powierzchnią wykończoną lakier, płyty cokołu układane w module posadzki. Wysokość cokołu 60cm wykonany z białych płytek podłogowych, drewniany z powierzchnią wykończoną lakier. Płyty cokołu układane w module posadzki. Wysokość posadzcowo-to rysunkach kładzie lezan.
- A3 Tyl 40 — Gres wielkoformatowy, płytki gresowe jednobarwne o wymiarach 60x60cm - kolor szary, układane na zaprawie klejowej poliwinylowej, fugi wodoszczelne w kolorze płytek, wykonać wymagane dylatacje technologiczne dostępne łączenia niewidoczne na powierzchni.
- A4 Tyl 40 — Gres wielkoformatowy, płytki gresowe jednobarwne o wymiarach 60x60cm - kolor szary, układane na zaprawie klejowej poliwinylowej, fugi wodoszczelne w kolorze płytek, wykonać wymagane dylatacje technologiczne dostępne łączenia niewidoczne na powierzchni.
- A5 Tyl 40 — Gres wielkoformatowy, płytki gresowe jednobarwne o wymiarach 60x60cm - kolor szary, układane na zaprawie klejowej poliwinylowej, fugi wodoszczelne w kolorze płytek, wykonać wymagane dylatacje technologiczne dostępne łączenia niewidoczne na powierzchni.
- B Tyl 8 — Gres techniczne - płytki gresowe, układane na ruszt. Wymiary płytek 30x30. Cokół z płytek jak na podłodze o wysokości 10cm. Płyty cokołu układane w module posadzki. Na schodach stosować płyty profilowane (stopnice).
- C Tyl 5 — Posadzka jubilerska+ zamarzlina w kolorze czarnym grubości 8mm. Cokół wysokości 10cm z wyoblonym r=60 mm na styku podłogi i ściany.
- D Tyl 8 — Posadzka kamienna – płyt granitowe o - 2 cm, wymiar 60x60 cm, 120x31 cm oraz 21x21 cm. Płyty leżą na posadzce konrpozycja na planie kwadratu. Powierzchnie niepłaskowe, satu ciętu. Klasa odporności na ścieranie. Układane bezspoinowo na suchej zaprawie cementowej (1/2 objętościowo) zgodnie z projektem wartwie przejrzyć. Na schodach wewnętrznych w holu wejściowym stosować stopnice i podstopnie kamienne. Cokół kamienny, drzewany na bokach z płyt celych h=10 cm, długości dopasowane do formatów płyt posadzkowych, wykończenie cokołu ozwenik silikonowany. We wszystkich dzwiach dzwiach, które wchodzą na posadzkę kamienną należy nadciąć płyty ogrzewcze na szerokość cokołu.
- E Tyl 81 — Podłoga sceniczna – z desek sosnowych gr. 28mm kl.1 łączonych na pióro - wpust. Montaż na legarach podłogowych z przekładkami gumowymi gr 5mm. Przeciwpożarowo impregnowanych wypełnić wełną mineralną, impregnacja ogniowa- gr. klasy I-MO. Deski wieńcowe/wokół w otworu parowym, bez przebarwień, wpuszczone w płaszczyźnie podłogi. Cokół listwa sosnowa 4,7 x wymiarach 15x60 mm balkonowana na kołki tyle, klejona do ścian w pobudzi tynku (Dozwolona z powierzchnią kolorz, połączenia listwy z tynkiem – szwenk silikonowany.
- E2 Tyl 82 — Podłoga podnoszonych podestów – wykończona deskami sosnowymi pobudzi 28 mm, jak dla typu E1.
- F Tyl 1 — Wykładziny dywanowe – wykładzina igłowana, akustyczna, podtrzymująca dźwięk, wzór niskopętlowy, kolor czarny. Wykładzina modułowa układana z kostek 60x60 cm, kratowo układanie z zachowaniem ciągłości wzoru (nie w szachownicę). Cokół: Listwa podłogowa ścienna aluminiowa 15x100 mm, lekko zaokrąglona na krótkim boku z wyżłobieniem na krawędź kolory i do uzgodnienia z projektantem.
- F1 Tyl 12 — Wykładziny dywanowe – wykładzina igłowana, akustyczna, podtrzymująca dźwięk, wzór niskopętlowy, kolor czarny. Wykładzina układana z rolki. Cokół: Listwa podłogowa ścienna aluminiowa 15x100 mm, lekko zaokrąglona na krótkim boku z wyżłobieniem na krawędź kolory i do uzgodnienia z projektantem.
- G Tyl 6 — Podłoga antyelektrostatyczna- Wykładzina winylowa (PVC), homogeniczna z podgrzewającym system, antyelektrostatyczna o grubości 2,2mm, mocowana za pomocą podgrzewającego kleju. Każdy kawałek wykładziny połączony za pomocą taśmy miedzianej. Wykładzina należy podłączyć do instalacji uziemiającej.
- H1 Tyl 41 — Parkiet przemysłowy – deski warstwowy układany w trzech ławetka 8x160 mm, gr. 22 mm), montowany na klej. Cokół: listwa przyścienna MDF przeb wysokości 15cm, gr. 3cm, lakierowana na kolor biały mat RAL9010.
- H2 Tyl 42 — Podłoty podłogowe – wykończone parkietem przemysłowym – deski warstwowy układany w trzech ławetka 8x160 mm, gr. 22 mm), montowany na klej. Cokół: listwa przyścienna MDF przeb wysokości 15cm, gr. 3cm, lakierowana na kolor biały mat RAL9010.
- I Tyl 1 — Posadzka przy urządzeniach technicznym – posadzka betonowa, zatarta na gładko, niepyląca, zabezpieczenie betonowym środkiem do impregnacji betonu.
- J Tyl 7 — Wycieraczki. Wycieraczka wewnętrzna zagłębiona w posadzce na podłoszonych ze stali nierdzewnej AISI 304. Wycieraczka tkanowa zwijalna, z tkowem szczotkowym na wzmocnionych profilach aluminiowych. Kolor wkładu: czarny.
- K Tyl 4 — Pomost technyczny w strefach. Płyty ocelowe ze stalu kwasoodpornego ESS. Ażurowe z kwardowe w formatach do 70x94 cm, oparte na konstrukcji stalowej antiresol na podstawach skalzycznych i dystansach stalowych nierdzewnych.
- L Tyl 5 — Kratka ściekowa liniowa ocynk.DS.N-300 z mm, profil kątowy stalowy/kratka stalowa/ kratka ocynkowana ocynkowa.
- M Tyl 11 — Istniejąca/ bazlkcs podstawa terrowacji z uzupełnieniem płytkiw.
- N Tyl 14 — Posadzka antyelektrostatyczna – na bazie żywicy epoksydowej z piaskiu kwarcowego, Cokół wyprowadzony na ścianę wysokości 10 cm z wyoblonym r=80mm na styku podłogi i ściany.
- O Tyl 6 — Obłożenia schodów z dobowego drewna ilkgo, klejonego. Wykończenie: dąb przyciemniony przez wędzenie i naśnowie olejowoskiem.
- P Tyl 9 — Posadzka betonowa – ilmpregnacja betonu – malowanie farbą, zabezpieczającą przed wnikaniem olejo hydraulicznej. Płyty wykonany z betonu betonowego WB 2w/3x38 cm na zagrzewie cementowej.
- P1 Tyl 9 — Płyta ceramiczna- wiślicowa – podwyższa płyty ceramiczne- wiślicowa, wykonana szczelnie o grubości 12,5mm, Wszelkie otwory w płytach należy zabezpieczyć akrylozylowe.
- R Tyl 6 — Nowe kratki – kratka w kształcie jamo ocznym, wzór zgodnej oraz krzyżowa w trakcie realizacji na podstawie próbek.

Granica posadzek różnych wariantowe.

OZNACZENIE TYPU POSADZKI




OZNACZENIE TYPU PODŁOGI




OZNACZENIE PŁYTKI STARTOWEJ



UWAGA:

1.Niniejszy rysunek należy rozpatrywać wraz z zwagami ogólnymi zawartymi w opisu opisowej projektu.
2. Układ posadzek w kazerkach przynależnych do pokoi studentach, pomieszczeniach ogólnodostępnych, bakterach. gardenbach oraz pomieszczeniach socjalnych według rysunków aranżacji wnętrz.
3. Rysunek należy rozpatrywać wraz z rysunkami warstw podłóg o numerach od AA-0A-038 do AA-0A-12.
4. Powyższe należy dostosować do ścian działowych Gk pomiędzy pokojami mieszkalnymi. Ściana Gk powinna być zostawiona na stropie konstrukcyjnym, nie na warstwie wykończeniowej.
5. Powyższe powierzchnie posadzek zliczono po obrysie pomieszczeń. Wykonawca powinien uwzględnić odpady materiału spowodowane docinką.

## ZESTAWIENIE POSADZEK

| POSADZKI | POMIESZCZENIA | | |
|---|---|---|---|
| TYP | POWIERZCHNIA | NUMER | NAZWA |
| K | 7.54 m2 | 0.01.01 | PRZEDSIONEK WEJŚCIOWY |
| K | 3.67 m2 | 0.01.10 | HOL |
| | 11.21 m2 | | |

## ZESTAWIENIE PODŁÓG

| SYMBOL | POWIERZCHNIA | | |
|---|---|---|---|
| PD1 | 7.48 m2 | | |
| PD2 | 33.31 m2 | | |
| P04 | 55.66 m2 | | |
| P101 | 12.63 m2 | | |
| P11 | 539.79 m2 | | |
| P12 | 71.82 m2 | | |
| P13 | 160.96 m2 | | |
| P14 | 53.42 m2 | | |
| P15 | 73.18 m2 | | |
| P16 | 143.34 m2 | | |
| P17 | 4.09 m2 | | |
| P18 | 6.08 m2 | | |
| P19 | 4.86 m2 | | |
| P20 | 13.63 m2 | | |
| P21 | 223.11 m2 | | |
| P22 | 29.73 m2 | | |
| P23 | 52.19 m2 | | |
| P24 | 3.05 m2 | | |
| P25 | 8.95 m2 | | |
| P26 | 1.16 m2 | | |
| P27 | 55.03 m2 | | |
| P28 | 18.93 m2 | | |
| P50 | 60.42 m2 | | |
| P52 | 105.26 m2 | | |
| P53 | 14.84 m2 | | |
| P63 | 57.70 m2 | | |
| P66 | 15.14 m2 | | |
| P67 | 75.92 m2 | | |
| P68 | 5.36 m2 | | |
| P69 | 21.43 m2 | | |
| P70 | 85.82 m2 | | |
| P71 | 1.42 m2 | | |
| P72 | 21.08 m2 | | |
| P73 | 67.97 m2 | | |
| P74 | 18.47 m2 | | |
| P75 | 4.86 m2 | | |
| P76 | 1.39 m2 | | |
| P77 | 4.87 m2 | | |
| P78 | 12.53 m2 | | |
| P79 | 13.78 m2 | | |
| P80 | 28.55 m2 | | |

INWESTOR:
Uniwersytet im. Adama Mickiewicza w Poznaniu

ADRES / ADRES DO KORESPONDENCJI:
ul.H. Wieniawskiego 1, 61-712 Poznań

NAZWA I ADRES OBIEKTU BUDOWLANEGO
PRZEBUDOWA I ROZBUDOWA DOMU STUDENCKIEGO "HANKA" W POZNANIU
PRZY AL. NIEPODLEGŁOŚCI 26 WRAZ ZE ZMIANĄ ZAGOSPODAROWANIA TERENU
NA DZIALCE 6/2 I 8 ARK. 10, OBRĘB POZNAŃ.

| | | | |
|---|---|---|---|
| GŁÓWNY PROJEKTANT ARCHITEKTURY: | UPRAWNIENIA | SPECJALNOŚĆ | PODPIS |
| mgr inż. arch.PIOTR Z. BARSŁOWSKI | 133/88/PW | architektoniczna | |
| OPRACOWANIE: | | | |
| mgr inż. arch. MICHAŁ BEYGA | WP-OIA/OKK/Up/63/2008 | architektoniczna | |
| mgr inż. arch. ALICJA BOGALECKA | | | |
| mgr inż. arch. TOMASZ SITNICKI | | | |
| mgr inż. arch. MONIKA WUATKOWSKA | | | |
| mgr inż. arch. DOMINIKA JAKOBISZE | | | |
| mgr inż. arch. MAGDALENA POKRYWKA | | | |
| | | | |
| | | | |
| SPRAWDZAJĄCY: | | | |
| mgr inż. arch. GRZEGORZ TRĄCZ | 17/ZPOIA/OKK/2009 | architektoniczna | |

BRANŻA: ARCHITEKTURA | STADIUM: PROJEKT WYKONAWCZY | DATA: MARZEC 2015 | SKALA: 1:100

TYTUŁ RYSUNKU:
POSADZKI NA PARTERZE

JEDNOSTKA PROJEKTOWA:
IRON TOWER INVESTMENT
Paweł Wieczorkiewicz S.K.
ul. Mostowa 11/4, 61-854 Poznań

Studio ADS
spółka z ograniczoną odpowiedzialnością
spółka komandytowa
ul. Mostowa 11/11, 61-854 Poznań

NR RYSUNKU: AA-09-002

DATA: 31.03.2015 | REWIZJA: 01