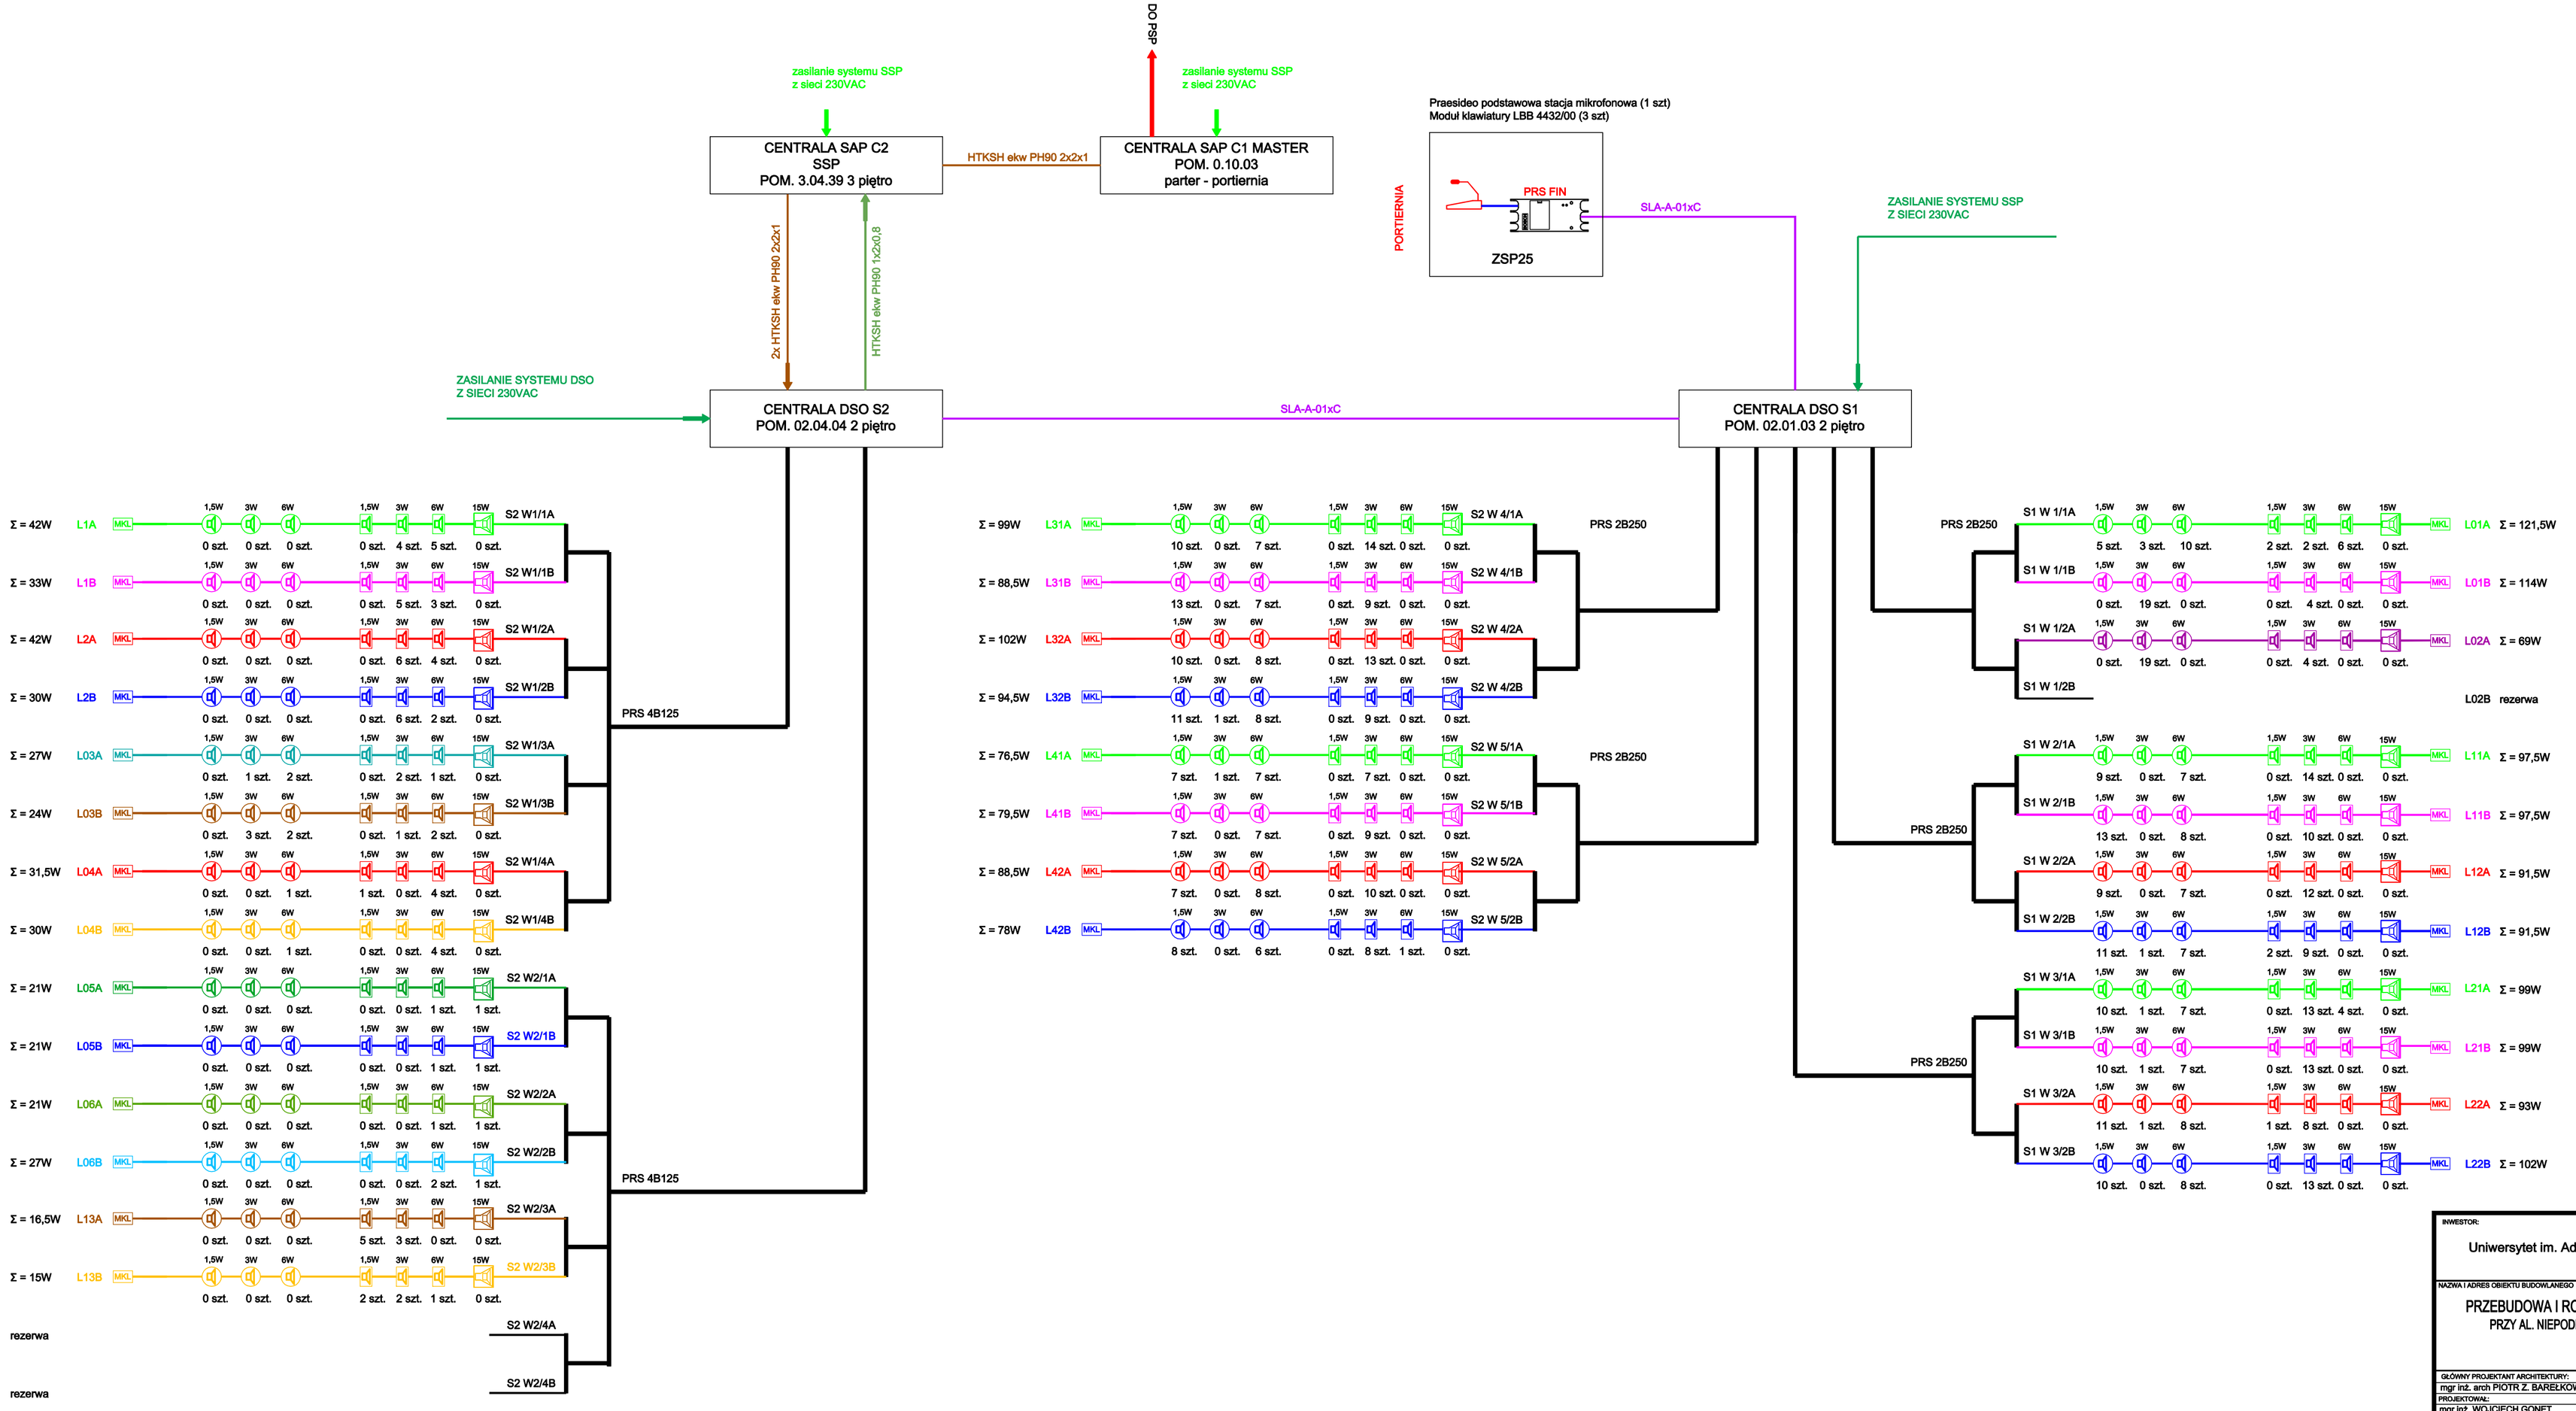
zasilanie systemu SSP z sieci 230VAC
CENTRALA SAP C2
SSP
POM. 3.04.39 3 piętro
HTKSH ekw PH90 2x2x1
CENTRALA SAP C1 MASTER
POM. 0.10.03
parter - portiernia
DO PSP
zasilanie systemu SSP z sieci 230VAC
2x HTKSH ekw PH90 2x2x1
HTKSH ekw PH90 1x2x0,8
Praesideo podstawowa stacja mikrofonowa (1 szt)
Moduł klawiatury LBB 4432/00 (3 szt)
PORTIERNIA
PRS FIN
ZSP25
SLA-A-01xC
ZASILANIE SYSTEMU SSP Z SIECI 230VAC
ZASILANIE SYSTEMU DSO Z SIECI 230VAC
CENTRALA DSO S2
POM. 02.04.04 2 piętro
SLA-A-01xC
CENTRALA DSO S1
POM. 02.01.03 2 piętro
PRS 4B125
PRS 4B125
PRS 2B250
PRS 2B250
PRS 2B250
PRS 2B250
LEGENDA
CDSO Centrala DSO (stojak Rack)
Mikrofon strażaka
Głośnik naścienny
Głośnik sufitowy
Kolumna głośnikowa
MKL Moduł końca linii
L1A/2 Nr linii / Nr głośnika

| | | |