


ODDZIAŁ POŁOŻNICZO-GINEKOLOGICZNY Z PODODZIAŁEM GINEKOLOGICZNYM


ODDZIAŁ TRANSPLANTOLOGII

PODODZIAŁ NIEUŻYTKOWANY



LEGENDA:

- wcz 025 PRZEWODY WODY ZIMNEJ
- wcz 025 PRZEWODY WODY CIEPŁEJ
- wcz 025 PRZEWODY WODY CYRKULACYJNEJ
- S Ø100 PRZEWODY KANALIZACJI SANITARNEJ
- - - S Ø150 PRZEWODY KANALIZACJI SANITARNEJ PODPOSADZKOWEJ
- - - D Ø150 PRZEWODY KANALIZACJI DESZCZOWEJ
- R REWIZJA KANALIZACYJNA
- ZN Ø100 ZAWÓR NAPOWIETRZAJĄCY KANALIZACYJNY

		Inwestor: SZPITAL WOJEWÓDZKI W POZNANIU ul. Mieczna 211p. 60-479 POZNAŃ	
Temat projektu: PROJEKT WYKONAWCZY PROJEKT WYMIANY INSTALACJI WODY (ZIMNEJ, CIEPŁEJ, CYRKULACJI) I INSTALACJI KANALIZACJI SANITARNEJ W SZPITALU WOJEWÓDZKIM W POZNANIU - BUDYNEK C - ODDZIAŁY LÓŻKOWE		Branża: sanitarna	
Lokalizacja: SZPITAL WOJEWÓDZKI W POZNANIU ul. Juraszów 7/19 60-479 POZNAŃ		Skala: 1:100	
Nazwa rysunku: BUDYNEK C - ODDZIAŁY LÓŻKOWE PROJEKT WYMIANY INSTALACJI WODY I KANALIZACJI SANITARNEJ RZUT III PIĘTRA		Data: Syczeń 2021	
Autorzy: mgr inż. Ewa Pietrak-Chopnicka		Nr uprawnień: OPL/0025/POOS/03	
Projektował: mgr inż. Mirosław Skowron		Data: 11/2020/OP	
Sprawdzał: mgr inż. Mirosław Skowron		Nr rysunku: C/S-5	