Rys. 3

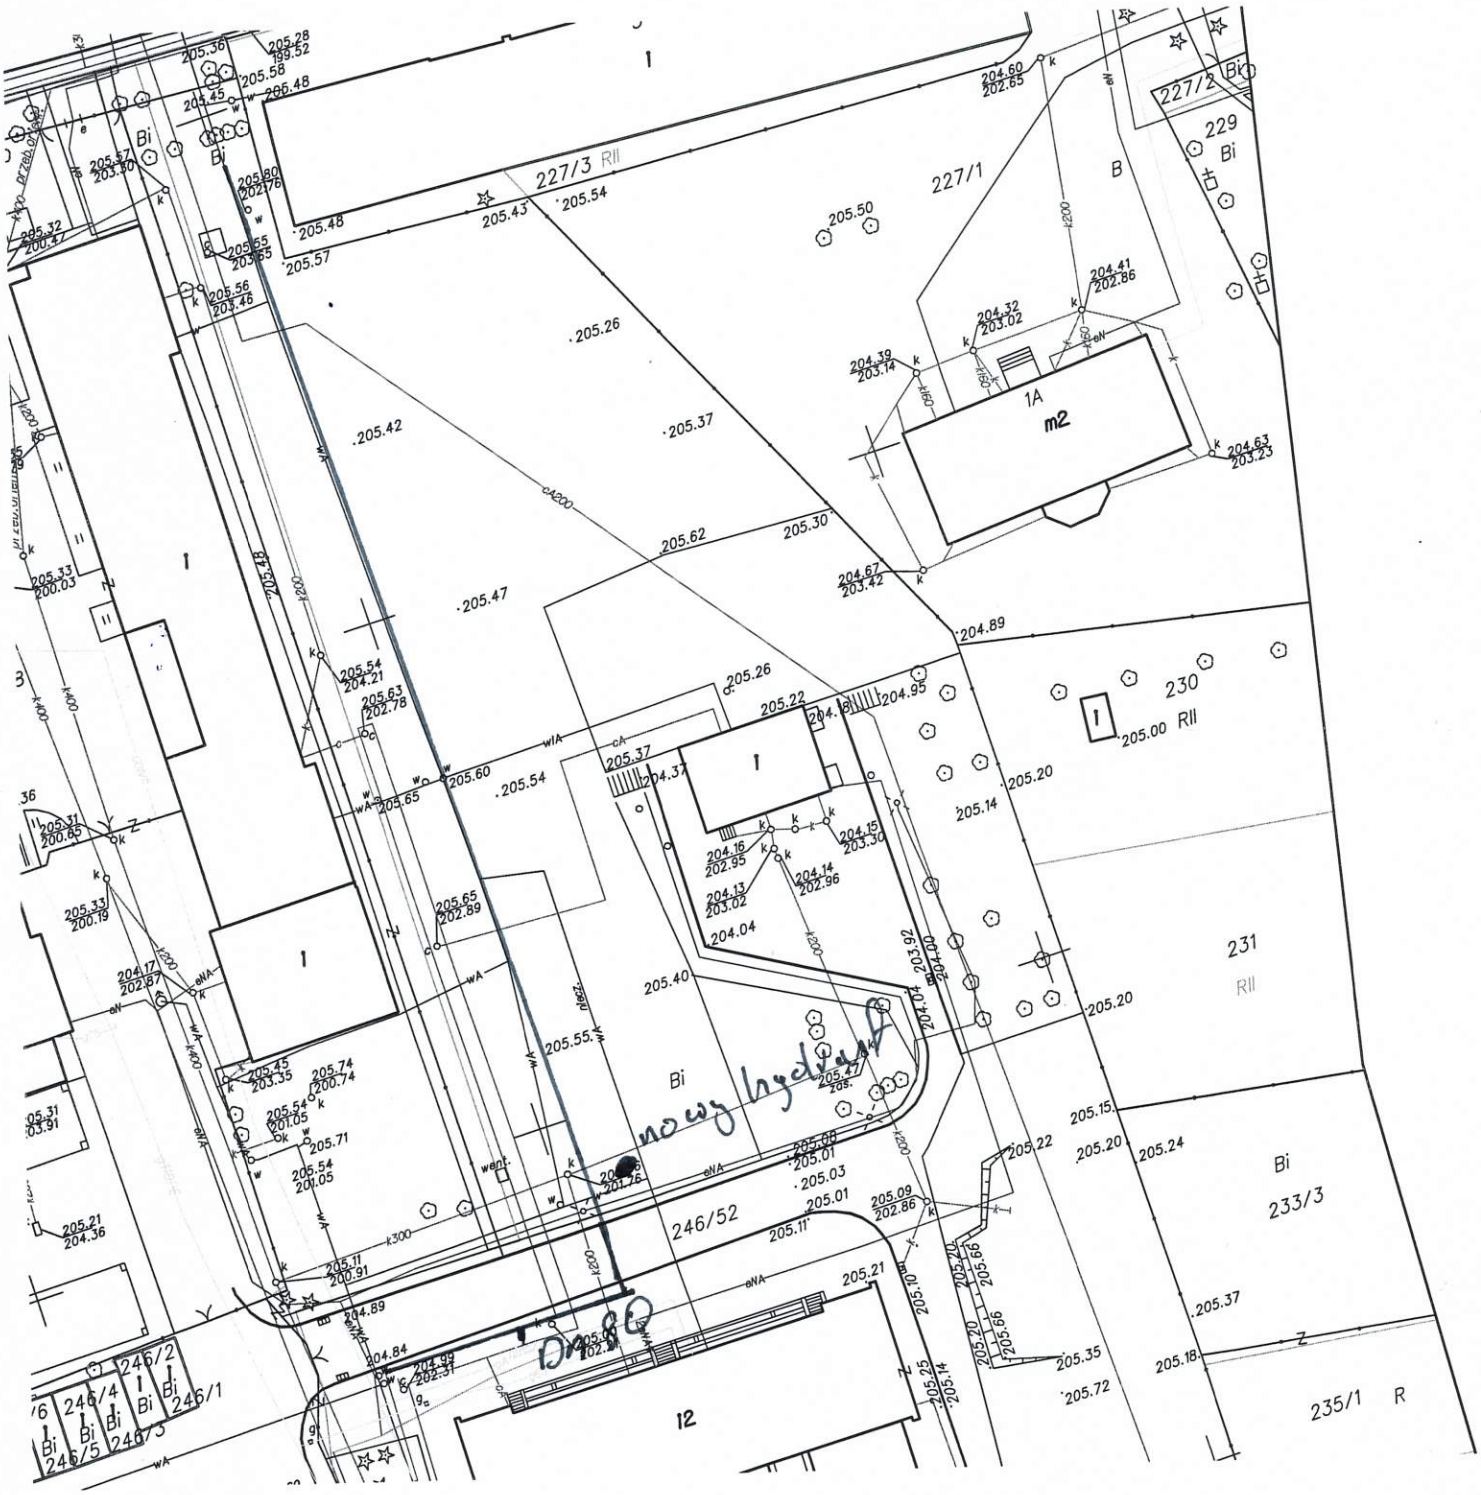

227/3 RII
227/1
227/2
229
230
231
233/3
235/1
246/52
246/1
246/2
246/3
246/4
246/5
1A
m2
12
nowy hydrant
Dn80