




PRZEKRÓJ BB
1:50

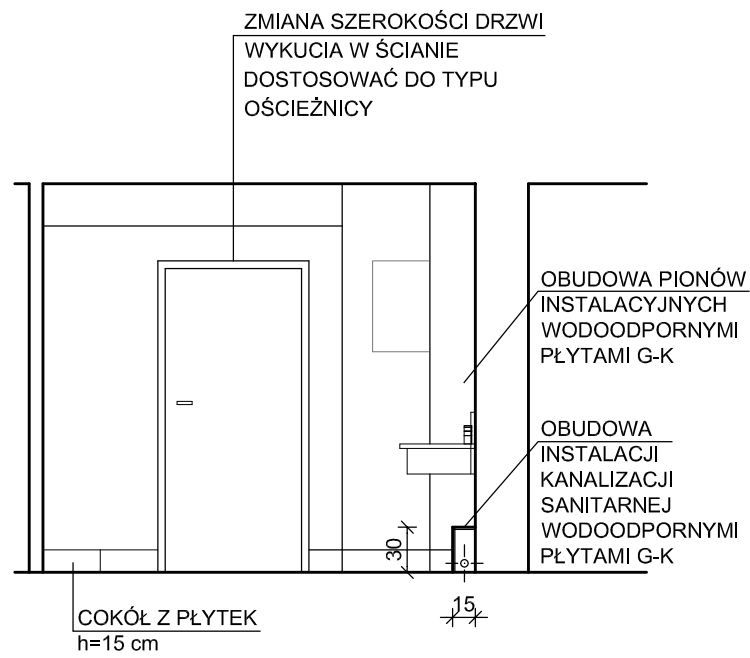

PRZEKRÓJ CC
1:50

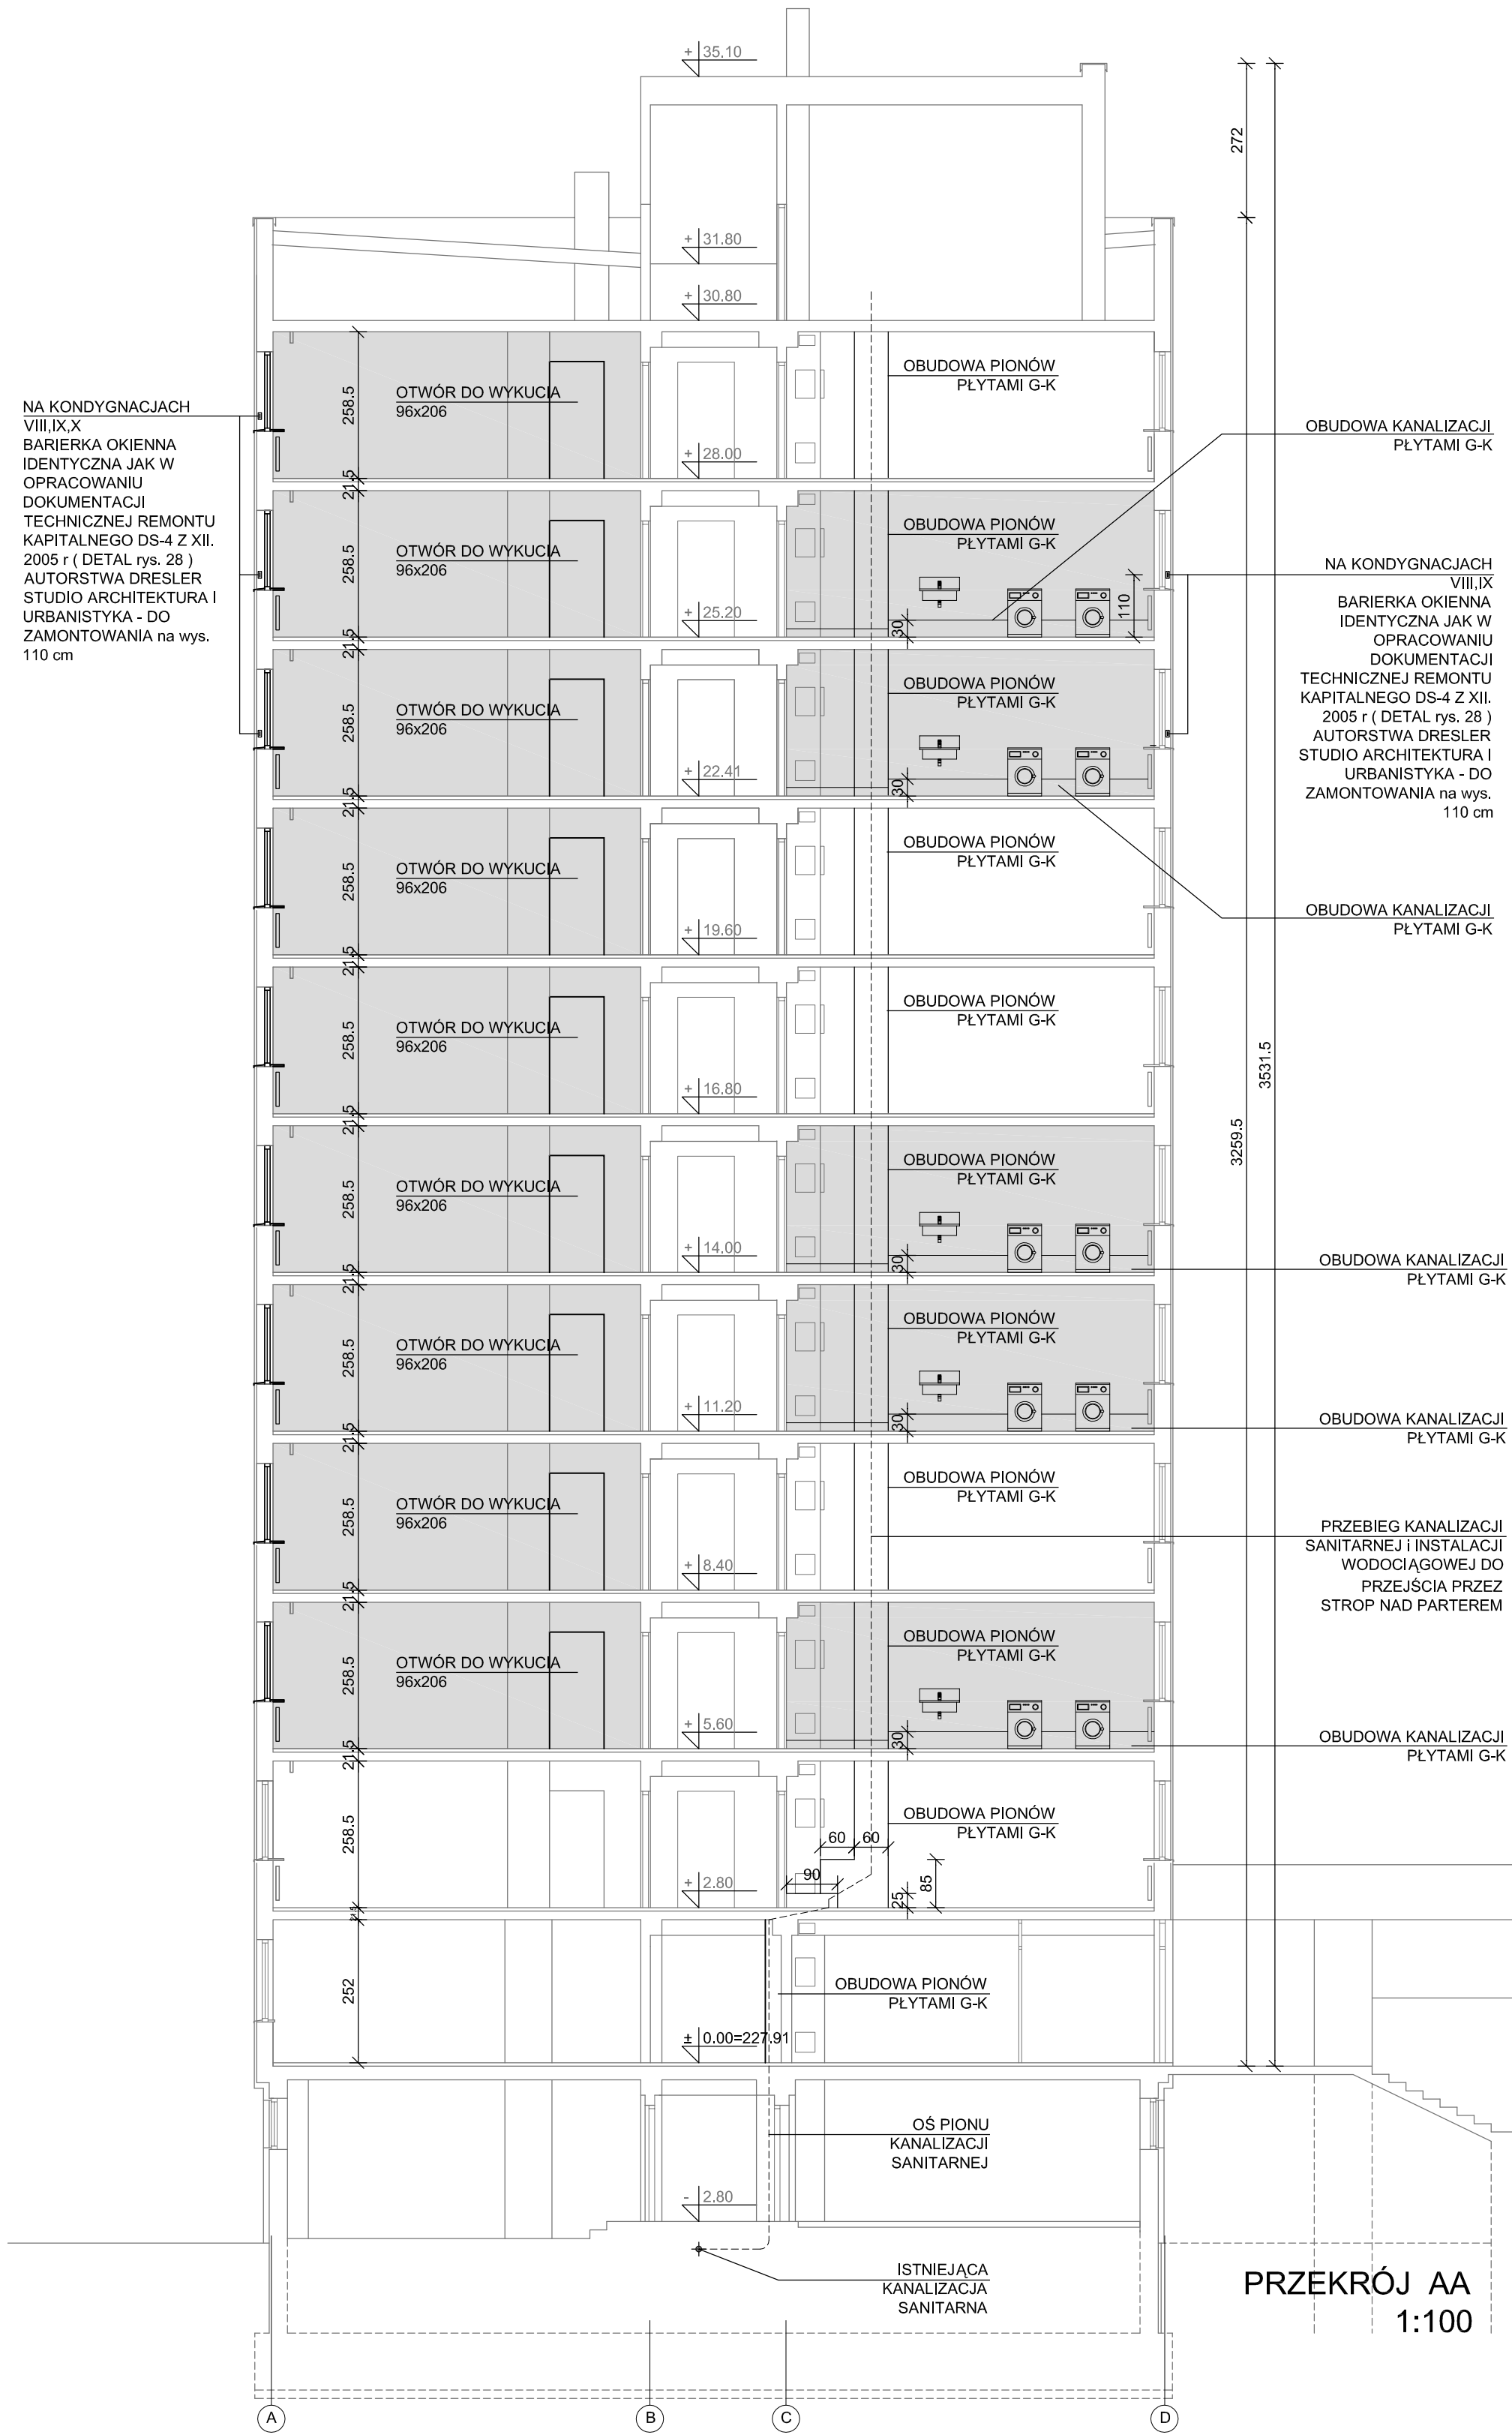

PRZEKRÓJ AA
1:100

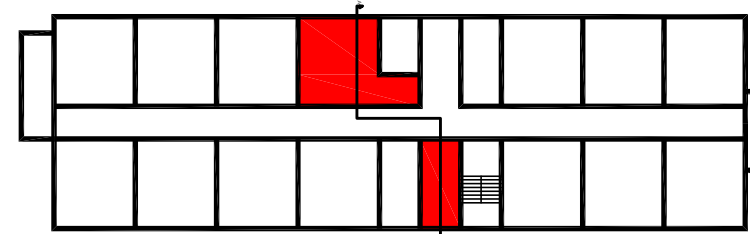

UWAGI:
- WYMIARY NALEŻY SPRAWDZIĆ NA BUDOWIE
- NINIEJSZY PROJEKT ROZPATRYWAĆ Z KOMPLETEM OPRACOWAŃ BRANŻOWYCH.
- STOSOWAĆ WYŁĄCZNIE WYROBY DOPUSZCZONE DO OBROTU I STOSOWANIA W BUDOWNICTWIE WG USTAWY PRAWO BUDOWLANE POTWIERDZONE NIEZBEDNYMI ATESTAMI.
- ROBOTY PROWADZIĆ ZGODNIE Z WYTYCZNYMI ZAWARTYMI W PROJEKCIE BUDOWLANYM ORAZ ZASADAMI SZTUKI BUDOWLANEJ.
- WSZELKIE ZAUWAŻONE ROZBIEŻNOŚCI NALEŻY ZGŁASZAĆ AUTOROM PROJEKTU PRZED ROZPOCZĘCIEM ROBÓT BUDOWLANYCH.
- REALIZACJA W OPARCIU O WIELOBRANŻOWY NADZÓR AUTORSKI.

BIURO ARCHITEKTONICZNE KRZYSZTOF S. BIAŁKA ARCHITEKT			
ul. ŁOBZOWSKA 16 TEL./FAX 012/633.41.22 CZŁONEK IZBY ARCHITEKTÓW		31 - 140 KRAKÓW TEL./KOM. 0601.54.75.03 NUMER EWIDENCYJNY MP-0067	
ZLECENIODAWCA	POLITECHNIKA KRAKOWSKA IM. TADEUSZA KOŚCIUSZKI UL. WARSZAWSKA 24 31-155 KRAKÓW		
TEMAT	PRZEBUDOWA DOMU STUDENCKIEGO NR 4		
ADRES BUDOWY	Kraków, ul. Skarżynskiego 9, działka nr 21/96		
BRANŻA	ARCHITEKTURA		
FAZA	PROJEKT WYKONAWCZY		
TREŚĆ RYSUNKU	PRZĘKROJE AA, BB, CC		
AUTOR	arch. Krzysztof S. BIAŁKA nr ew. upr. 402-Km/74		
ZESPÓŁ	arch. Agnieszka KUŚ		
SPRAWDZIŁ	arch. Michał GRUSZCZYŃSKI nr ew. upr. 402-Km/74		
DATA 14.04.2017	NR ZLEC. 8/2016	SKALA 1:100, 1:50	
ZASTRZEŻENIE: WSZELKIE PRAWA WYNIKAJĄCE Z USTAWY O PRAWIE AUTORSKIM, RYSUNEK TEN NIE MOŻE BYĆ: PRZERYŚLOWANY, ZMIENIONY LUB ODPISANY KOMIĄKOWIEK BEZ PISEMNEJ ZGODY AUTORA. PODSTAWA PRAWNA: USTAWA O PRAWIE AUTORSKIM I PRAWACH POWIĄZANYCH Z DNIA 4.02.1994 (DZIENNIK 24 z 1994 r. poz. 43). Autodesk Architectural Desktop 3.0, nr licencji:700-50271292			
NR RYS.			A4