


INWENTARYZACJA BUDOWLANA
BUDYNEK "C"

ZESTAWIENIE POMIESZCZEŃ
I POWERZCHNI

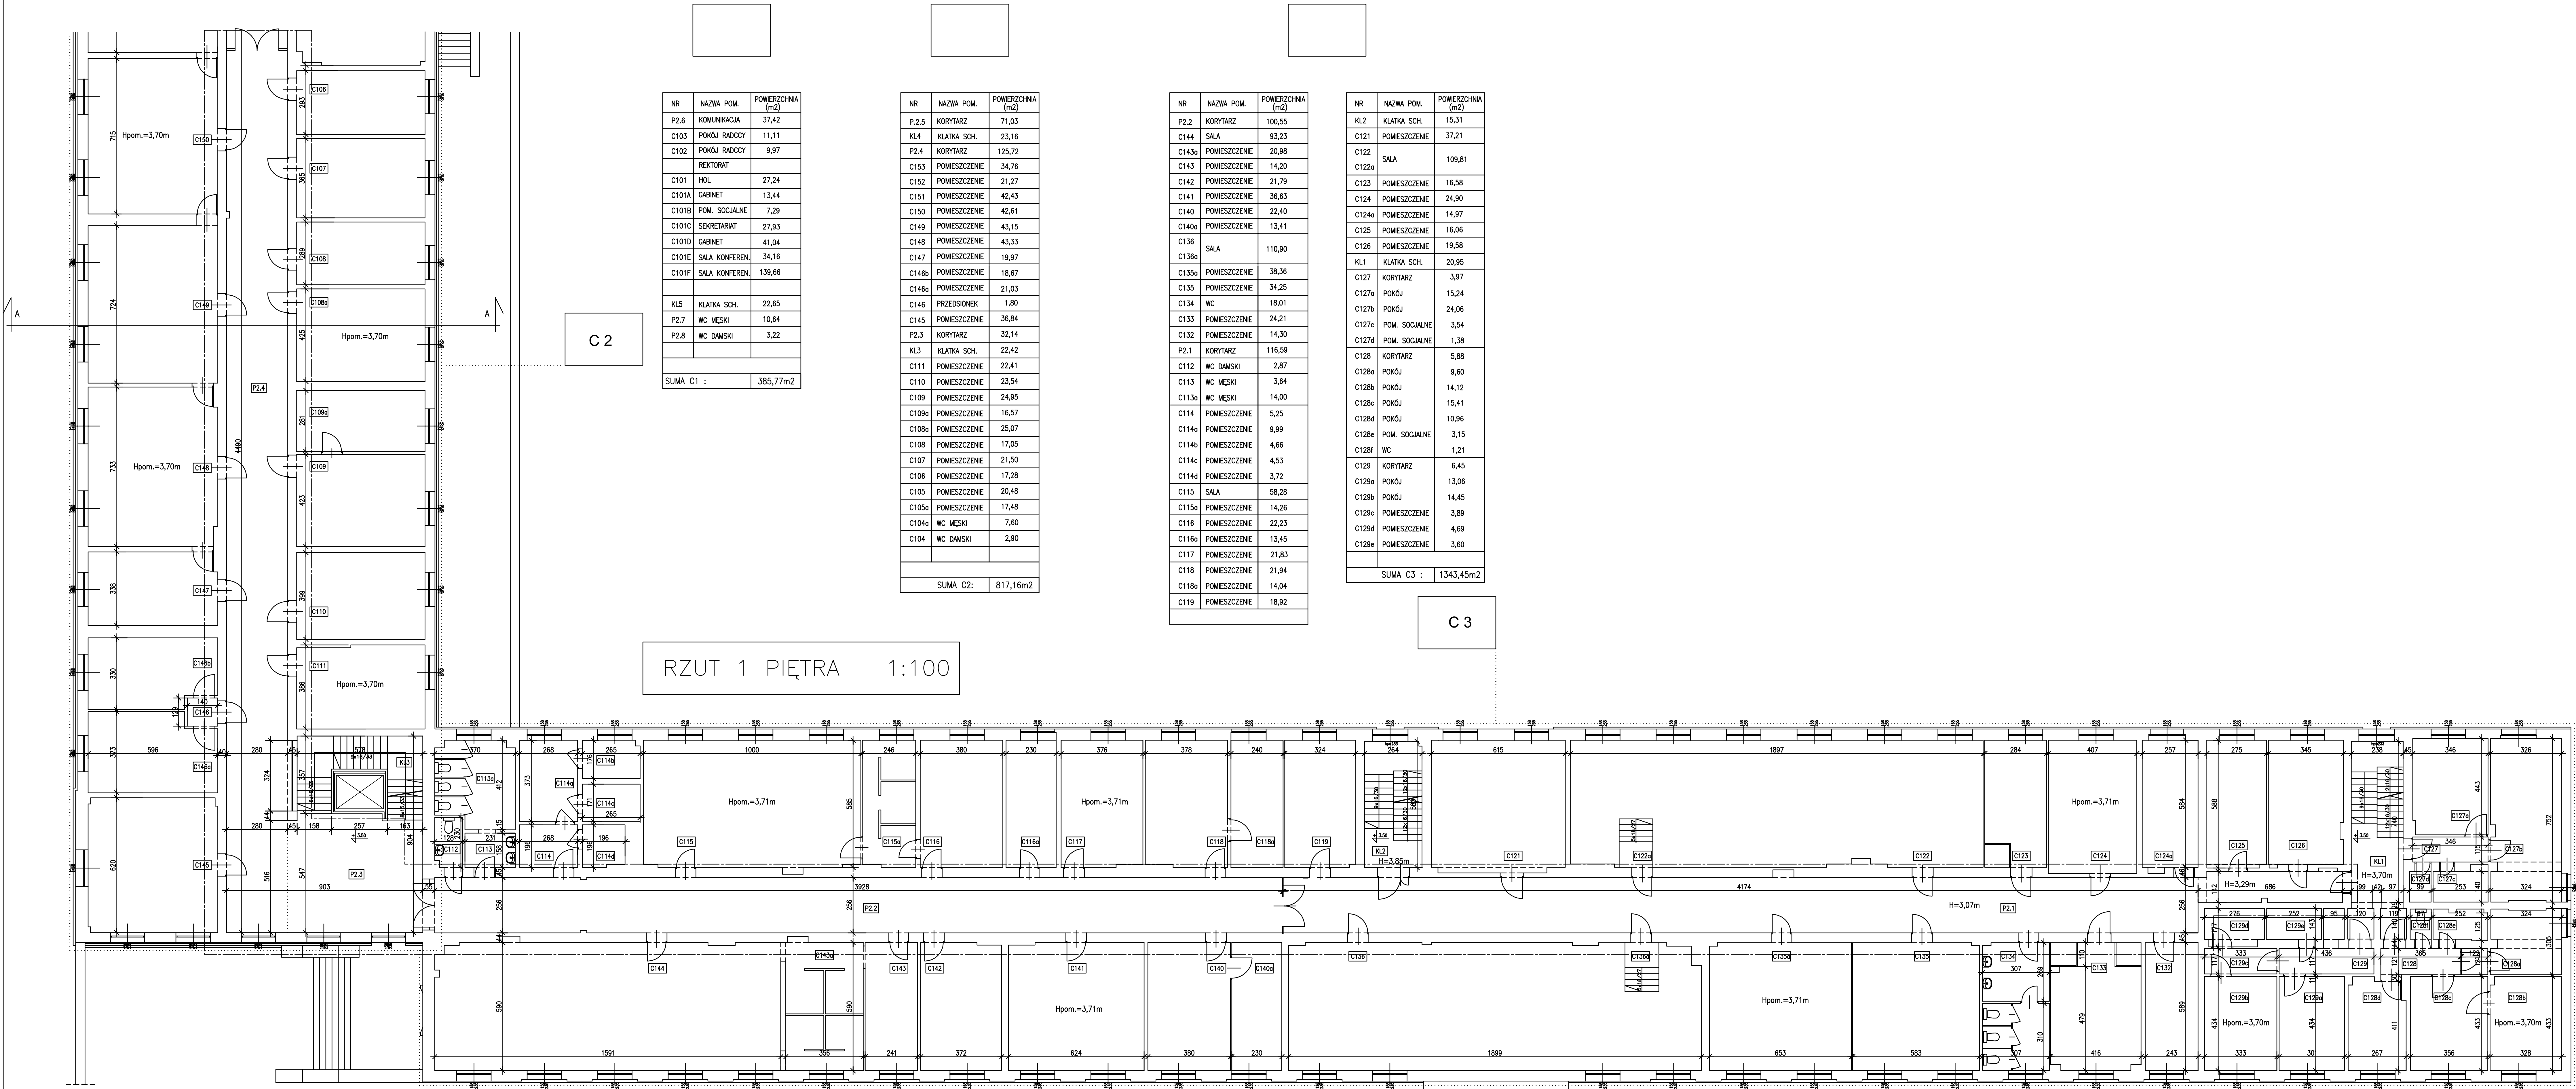

NR	NAZWA POM.	POWIERZCHNIA (m ²)
P.2.6	KOMUNIKACJA	37,42
C103	POKOJ RADCY	11,11
C102	POKOJ RADCY	9,97
	REKTORAT	
C101	HOL	27,24
C101A	GABINET	13,44
C101B	POM. SOCJALNE	7,29
C101C	SEKRETARIAT	27,93
C101D	GABINET	41,04
C101E	SALA KONFEREN.	34,16
C101F	SALA KONFEREN.	139,66
KL5	KLATKA SCH.	22,85
P.2.7	WC MĘSKI	10,64
P.2.8	WC DAMSKI	3,22
SUMA C1 :		385,77m ²

NR	NAZWA POM.	POWIERZCHNIA (m ²)
P.2.5	KORYTARZ	71,03
KL4	KLATKA SCH.	23,16
P.2.4	KORYTARZ	125,72
C153	POMIESZCZENIE	34,76
C152	POMIESZCZENIE	21,27
C151	POMIESZCZENIE	42,43
C150	POMIESZCZENIE	42,61
C149	POMIESZCZENIE	43,15
C148	POMIESZCZENIE	43,33
C147	POMIESZCZENIE	19,97
C146b	POMIESZCZENIE	18,67
C146a	POMIESZCZENIE	21,03
C146	PRZEDSIÓNEK	1,80
C145	POMIESZCZENIE	36,84
P.2.3	KORYTARZ	32,14
KL3	KLATKA SCH.	22,42
C111	POMIESZCZENIE	22,41
C110	POMIESZCZENIE	23,54
C109	POMIESZCZENIE	24,95
C109a	POMIESZCZENIE	16,57
C108b	POMIESZCZENIE	25,07
C108	POMIESZCZENIE	17,05
C107	POMIESZCZENIE	21,50
C106	POMIESZCZENIE	17,28
C105	POMIESZCZENIE	20,48
C105a	POMIESZCZENIE	17,48
C104a	WC MĘSKI	7,60
C104	WC DAMSKI	2,80
SUMA C2:		817,16m ²

NR	NAZWA POM.	POWIERZCHNIA (m ²)
P.2.2	KORYTARZ	100,55
C144	SALA	93,23
C143a	POMIESZCZENIE	20,98
C143	POMIESZCZENIE	14,20
C142	POMIESZCZENIE	21,79
C141	POMIESZCZENIE	36,63
C140	POMIESZCZENIE	22,40
C140a	POMIESZCZENIE	13,41
C136	SALA	110,90
C136a		
C135a	POMIESZCZENIE	38,36
C135	POMIESZCZENIE	34,25
C134	WC	18,01
C133	POMIESZCZENIE	24,21
C132	POMIESZCZENIE	14,30
P.2.1	KORYTARZ	116,59
C112	WC DAMSKI	2,87
C113	WC MĘSKI	3,64
C113a	WC MĘSKI	14,00
C114	POMIESZCZENIE	5,25
C114a	POMIESZCZENIE	9,99
C114b	POMIESZCZENIE	4,66
C114c	POMIESZCZENIE	4,53
C114d	POMIESZCZENIE	3,72
C115	SALA	58,28
C115a	POMIESZCZENIE	14,26
C116	POMIESZCZENIE	22,23
C116a	POMIESZCZENIE	13,45
C117	POMIESZCZENIE	21,83
C118	POMIESZCZENIE	21,94
C118a	POMIESZCZENIE	14,04
C119	POMIESZCZENIE	18,92

NR	NAZWA POM.	POWIERZCHNIA (m ²)
KL2	KLATKA SCH.	15,31
C121	POMIESZCZENIE	37,21
C122	SALA	109,81
C122a		
C123	POMIESZCZENIE	16,58
C124	POMIESZCZENIE	24,90
C124a	POMIESZCZENIE	14,97
C125	POMIESZCZENIE	16,06
C126	POMIESZCZENIE	19,58
KL1	KLATKA SCH.	20,95
C127	KORYTARZ	3,97
C127a	POKOJ	15,24
C127b	POKOJ	24,06
C127c	POM. SOCJALNE	3,54
C127d	POM. SOCJALNE	1,38
C128	KORYTARZ	5,88
C128a	POKOJ	9,60
C128b	POKOJ	14,12
C128c	POKOJ	15,41
C128d	POKOJ	10,96
C128e	POM. SOCJALNE	3,15
C128f	WC	1,21
C129	KORYTARZ	6,45
C129a	POKOJ	13,06
C129b	POKOJ	14,45
C129c	POMIESZCZENIE	3,89
C129d	POMIESZCZENIE	4,69
C129e	POMIESZCZENIE	3,60
SUMA C3 :		1343,45m ²

LEGENDA:
ZAKRES OPRACOWANIA

PROJEKT BUDOWLANY	
INWESTOR: Uniwersytet Morski ul. Morska 81-87 81-225 Gdynia	NR RYS. 7 DATA 04.2018
PROJEKTANT: mgr inż. arch. Józefina Kruszyńska	
SPRAWDZAJĄCY: mgr inż. arch. Krzysztof Szanajło	
w/s = 600 / 1330 (0.80m2)	