


ZESTAWIENIE POMIESZCZEN I
POMIERZCHN

NR	NAZWA POL.	POMIESZCZENIA m ²	NR	NAZWA POL.	POMIESZCZENIA m ²
217	POMIESZCZENIE BIUROWE	28,75			
218	WC	16,64			
219	SALA WYKADOWA	43,02			
220	KOMUNIKACJA	21,75			
221	POMIESZCZENIE BIUROWE	20,90			
222	POMIESZCZENIE BIUROWE	21,87			
223	POMIESZCZENIE BIUROWE	21,75			
224	POMIESZCZENIE BIUROWE	21,86			
225	POMIESZCZENIE BIUROWE	21,64			
226	POMIESZCZENIE BIUROWE	21,61			
227	KIEROWNIA	22,09			
232	SALA WYKADOWA	48,85			
233	POMIESZCZENIE BIUROWE	10,36			
234	POMIESZCZENIE BIUROWE	19,07			
235	POMIESZCZENIE BIUROWE	7,04			
236	SPOWIEK	0,59			
236/	POMIESZCZENIE BIUROWE	14,30			
237	POMIESZCZENIE BIUROWE	15,35			

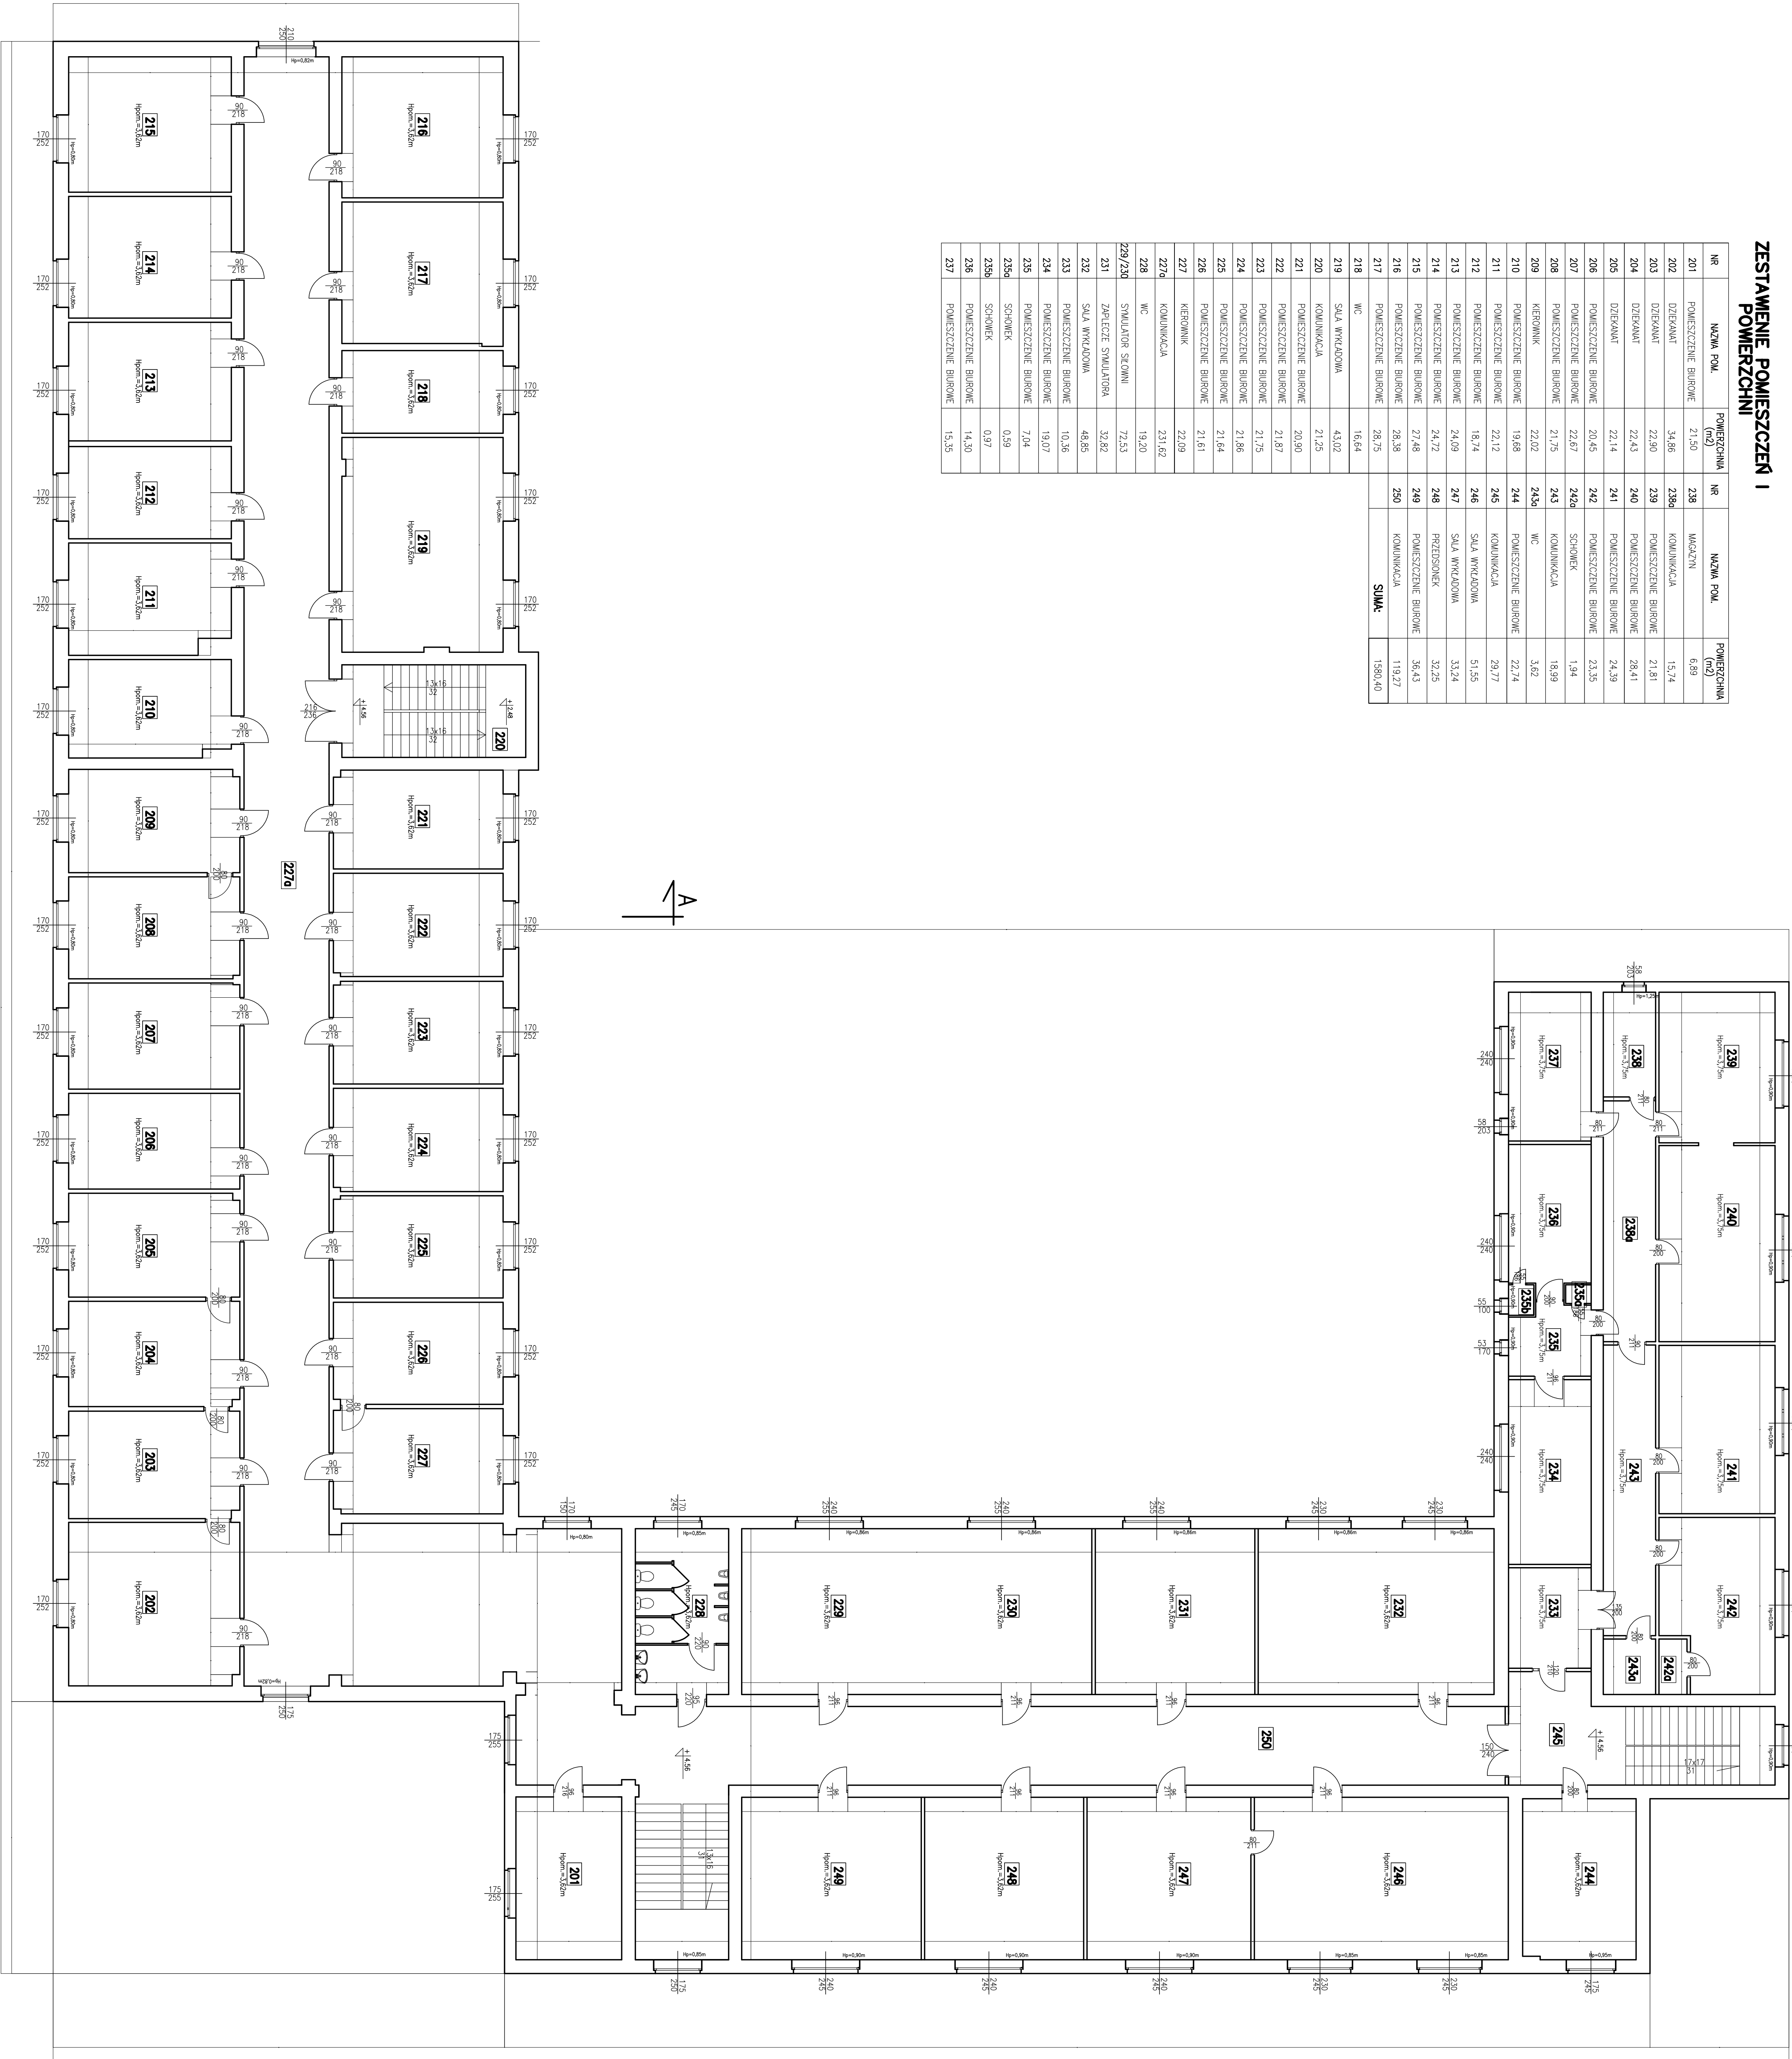

INWENTARYZACJA BUDOWLANA			
RZUT PIĘTRA II		4	
BUDYNEK A		1:100	
GOSKIA, ul. Wrska 81-87		1:100	
INWENTARYZACJA		1:100	

RZUT PIĘTRA II 1:100