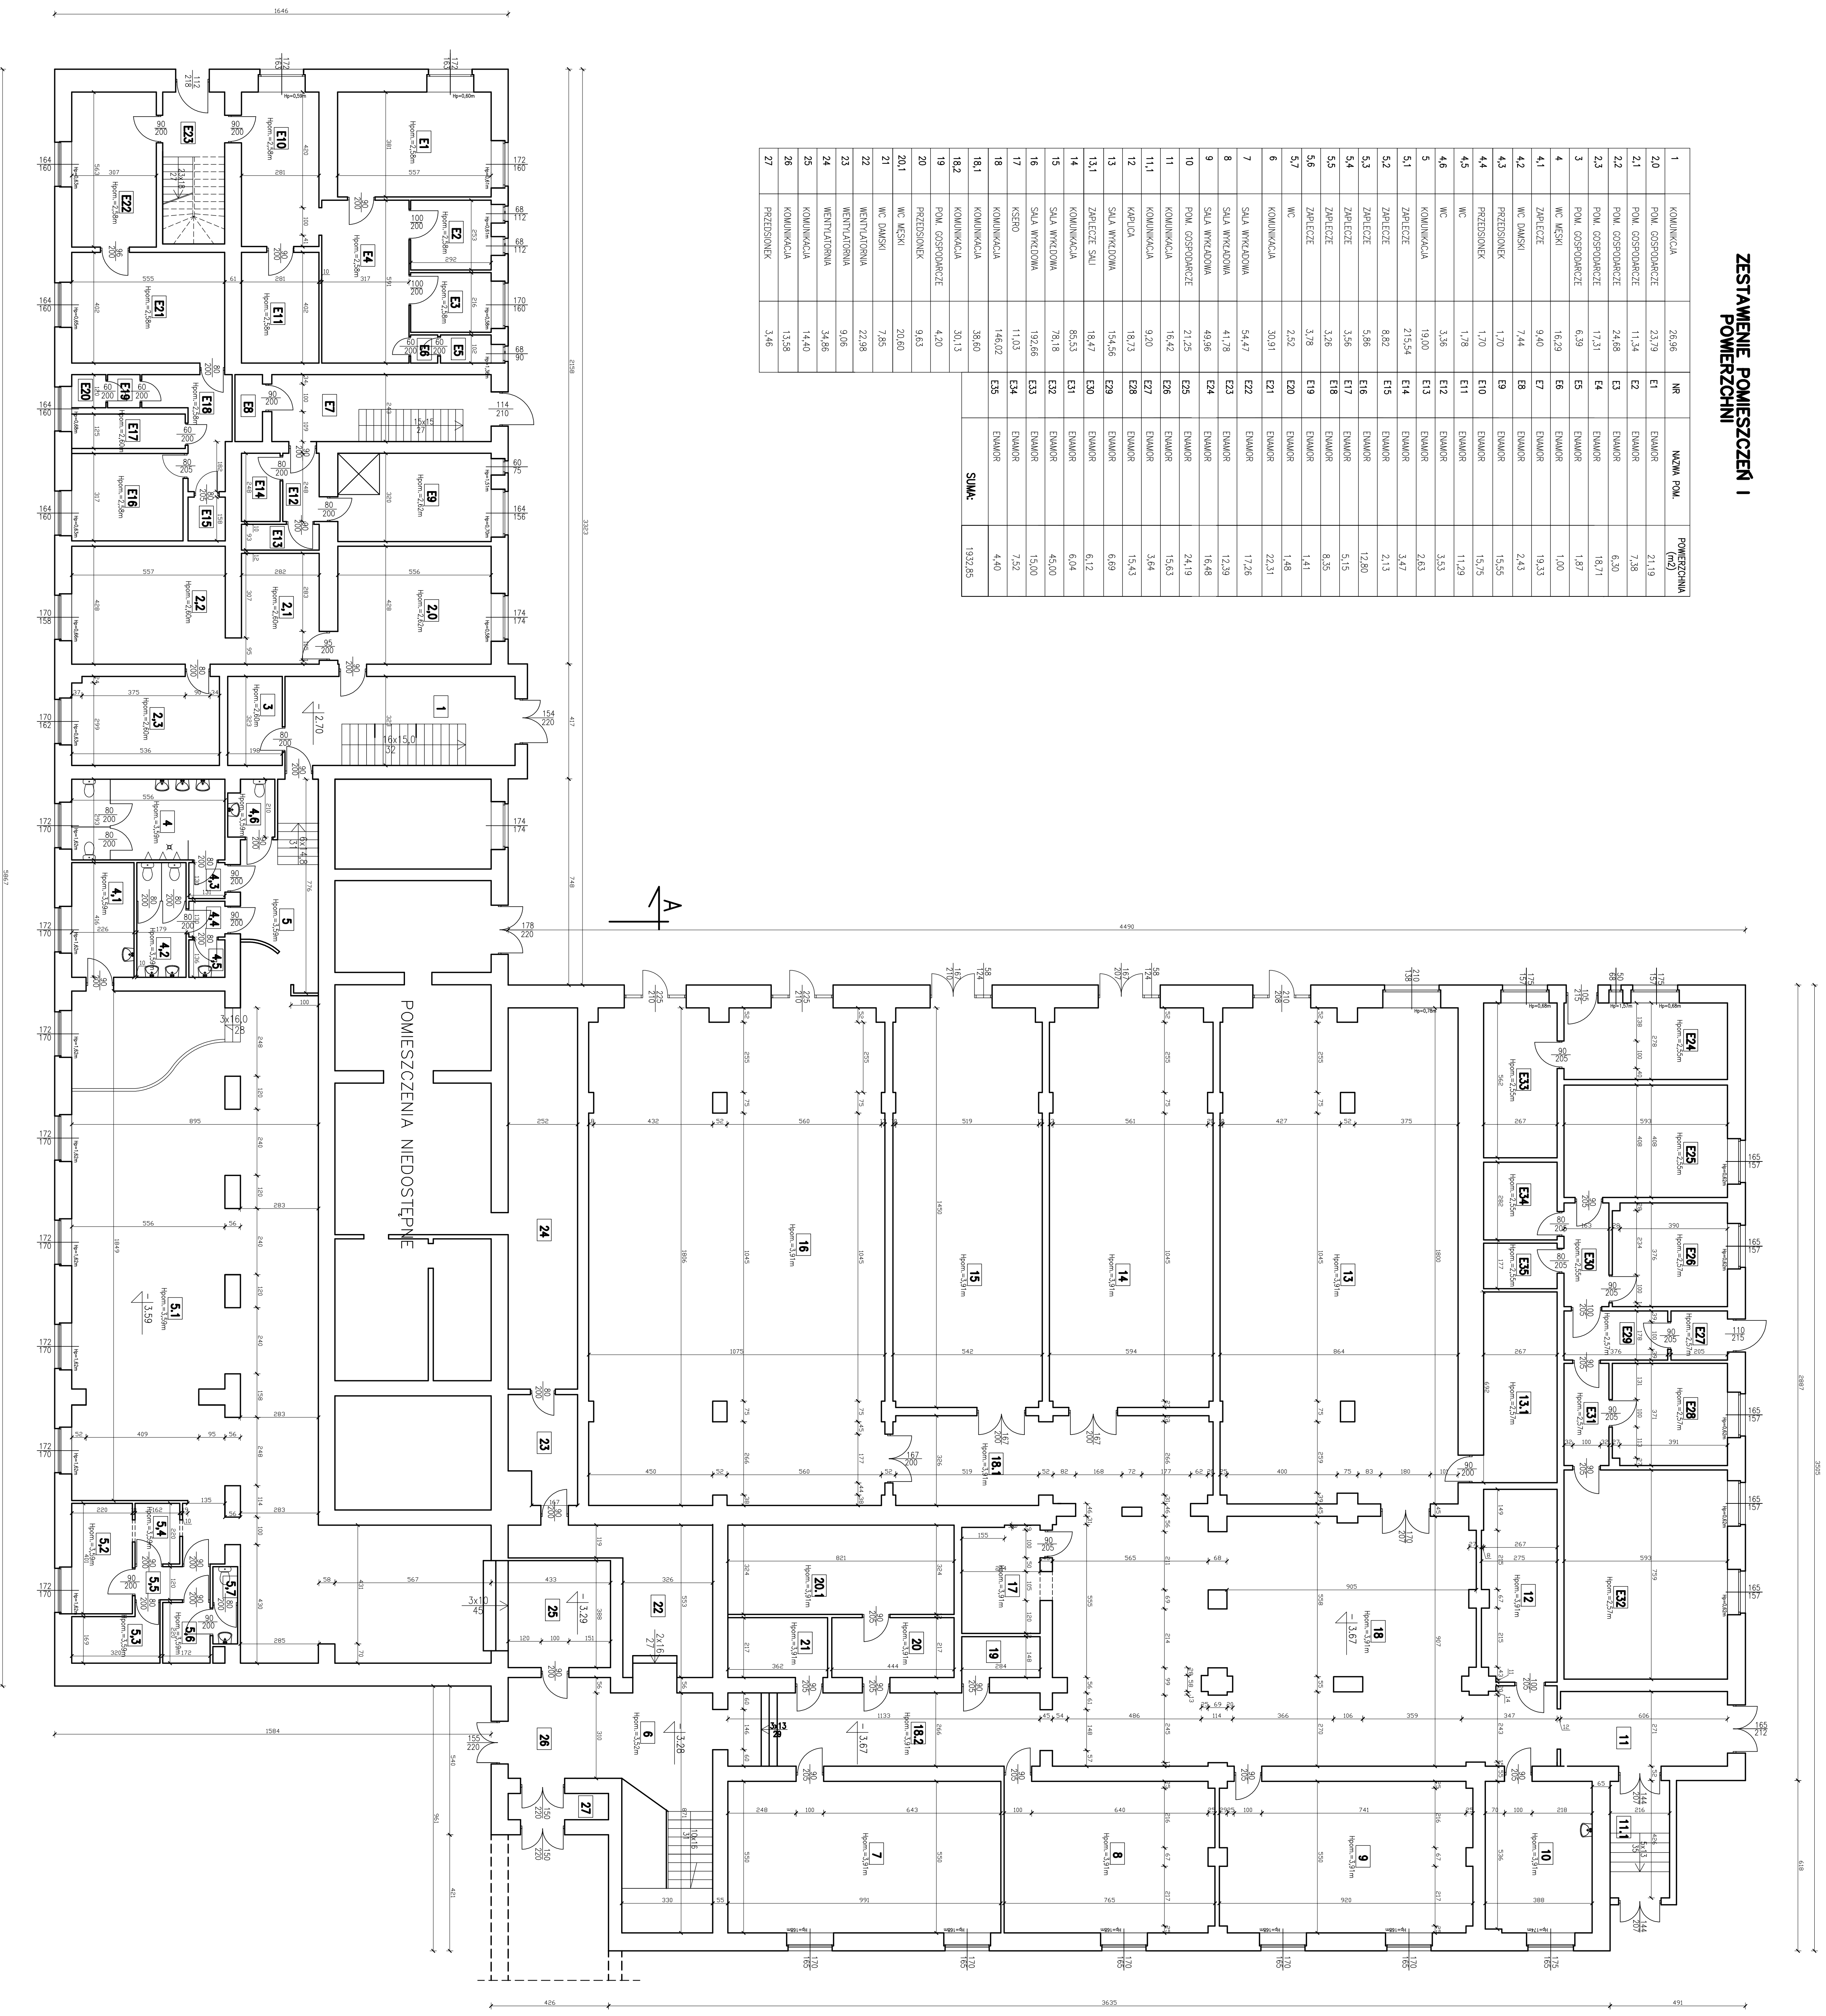


INWENTARYZACJA BUDOWLANA BUDYNEK "A"

[illegible]

INWENTARYZACJA BUDOWLANA			
INWESTOR		AGADAMA WIOSNA 81-225 GORZÓL W. Worsko 81-67	
OPRACOWANIE		rol. Symon Bielawicz	mgr inż. Paweł K.
temat projektu		nr rys.	
RZUT PARTERU		2	
dane:		data:	
BUDOWA GŁÓWNA W. Worsko 81-67		1:100	
branża: INWENTARYZACJA		data: 03/2017	