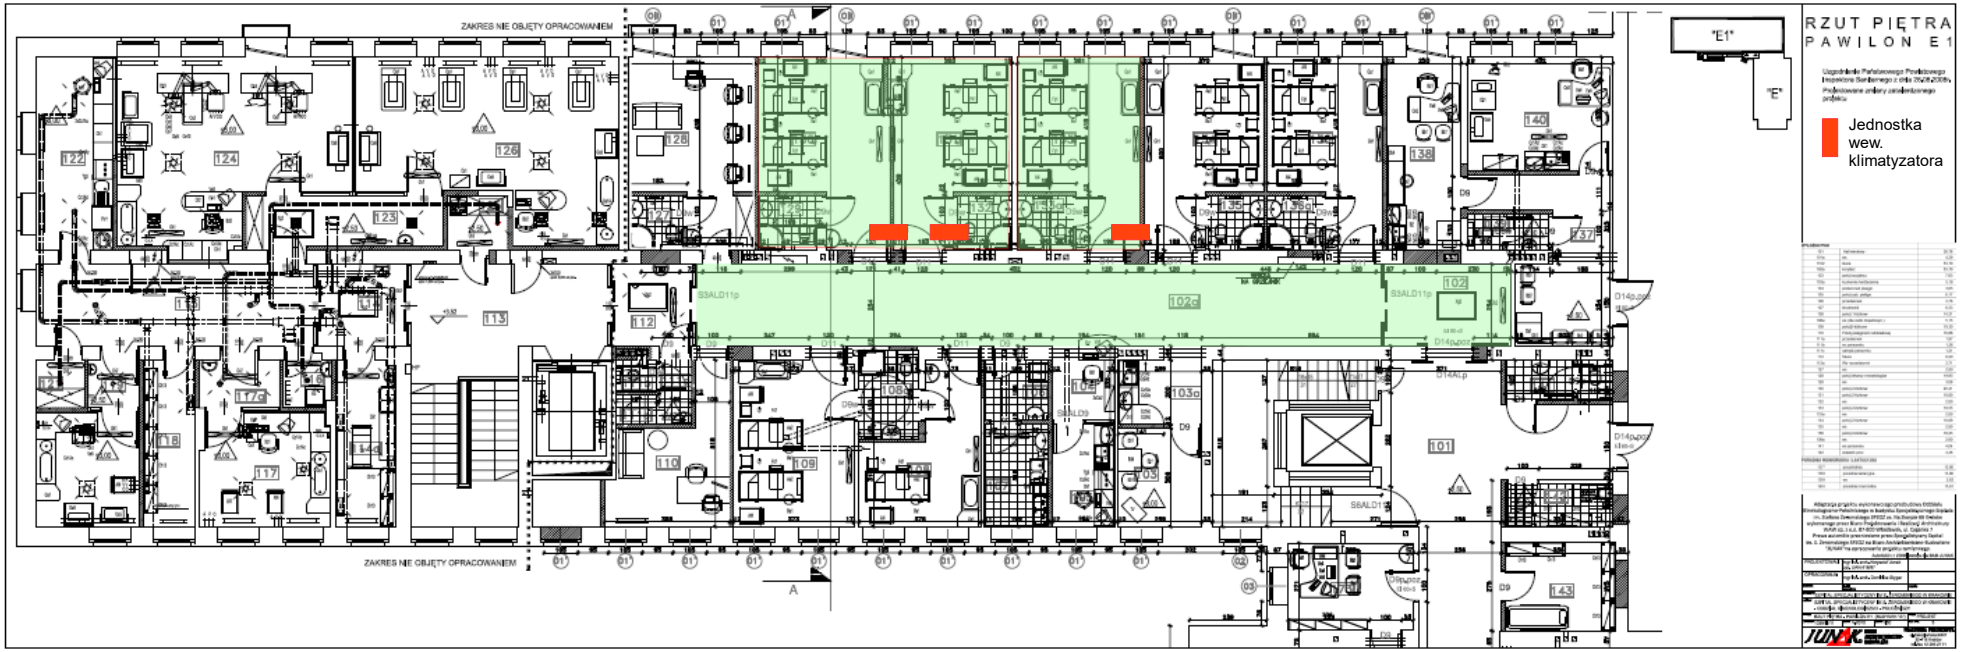
ZAKRES NIE OBJĘTY OPRACOWANIEM
ZAKRES NIE OBJĘTY OPRACOWANIEM
"E1"
"E"
RZUT PIĘTRA
PAWILON E1
Jednostka wew. klimatyzatora