


Legenda	
Wykończenie przegród – ściany: S1	
S1	Tynk+torba
S2	Drewno
S3	Płytki
S4	Kamień
S5	Cegła
S6	Płytki
Wykończenie przegród – posadzki: P1	
P1	Drewno – parkiet
P2	Płytki
P3	Łostryko
P4	Cegła
P5	Kamień

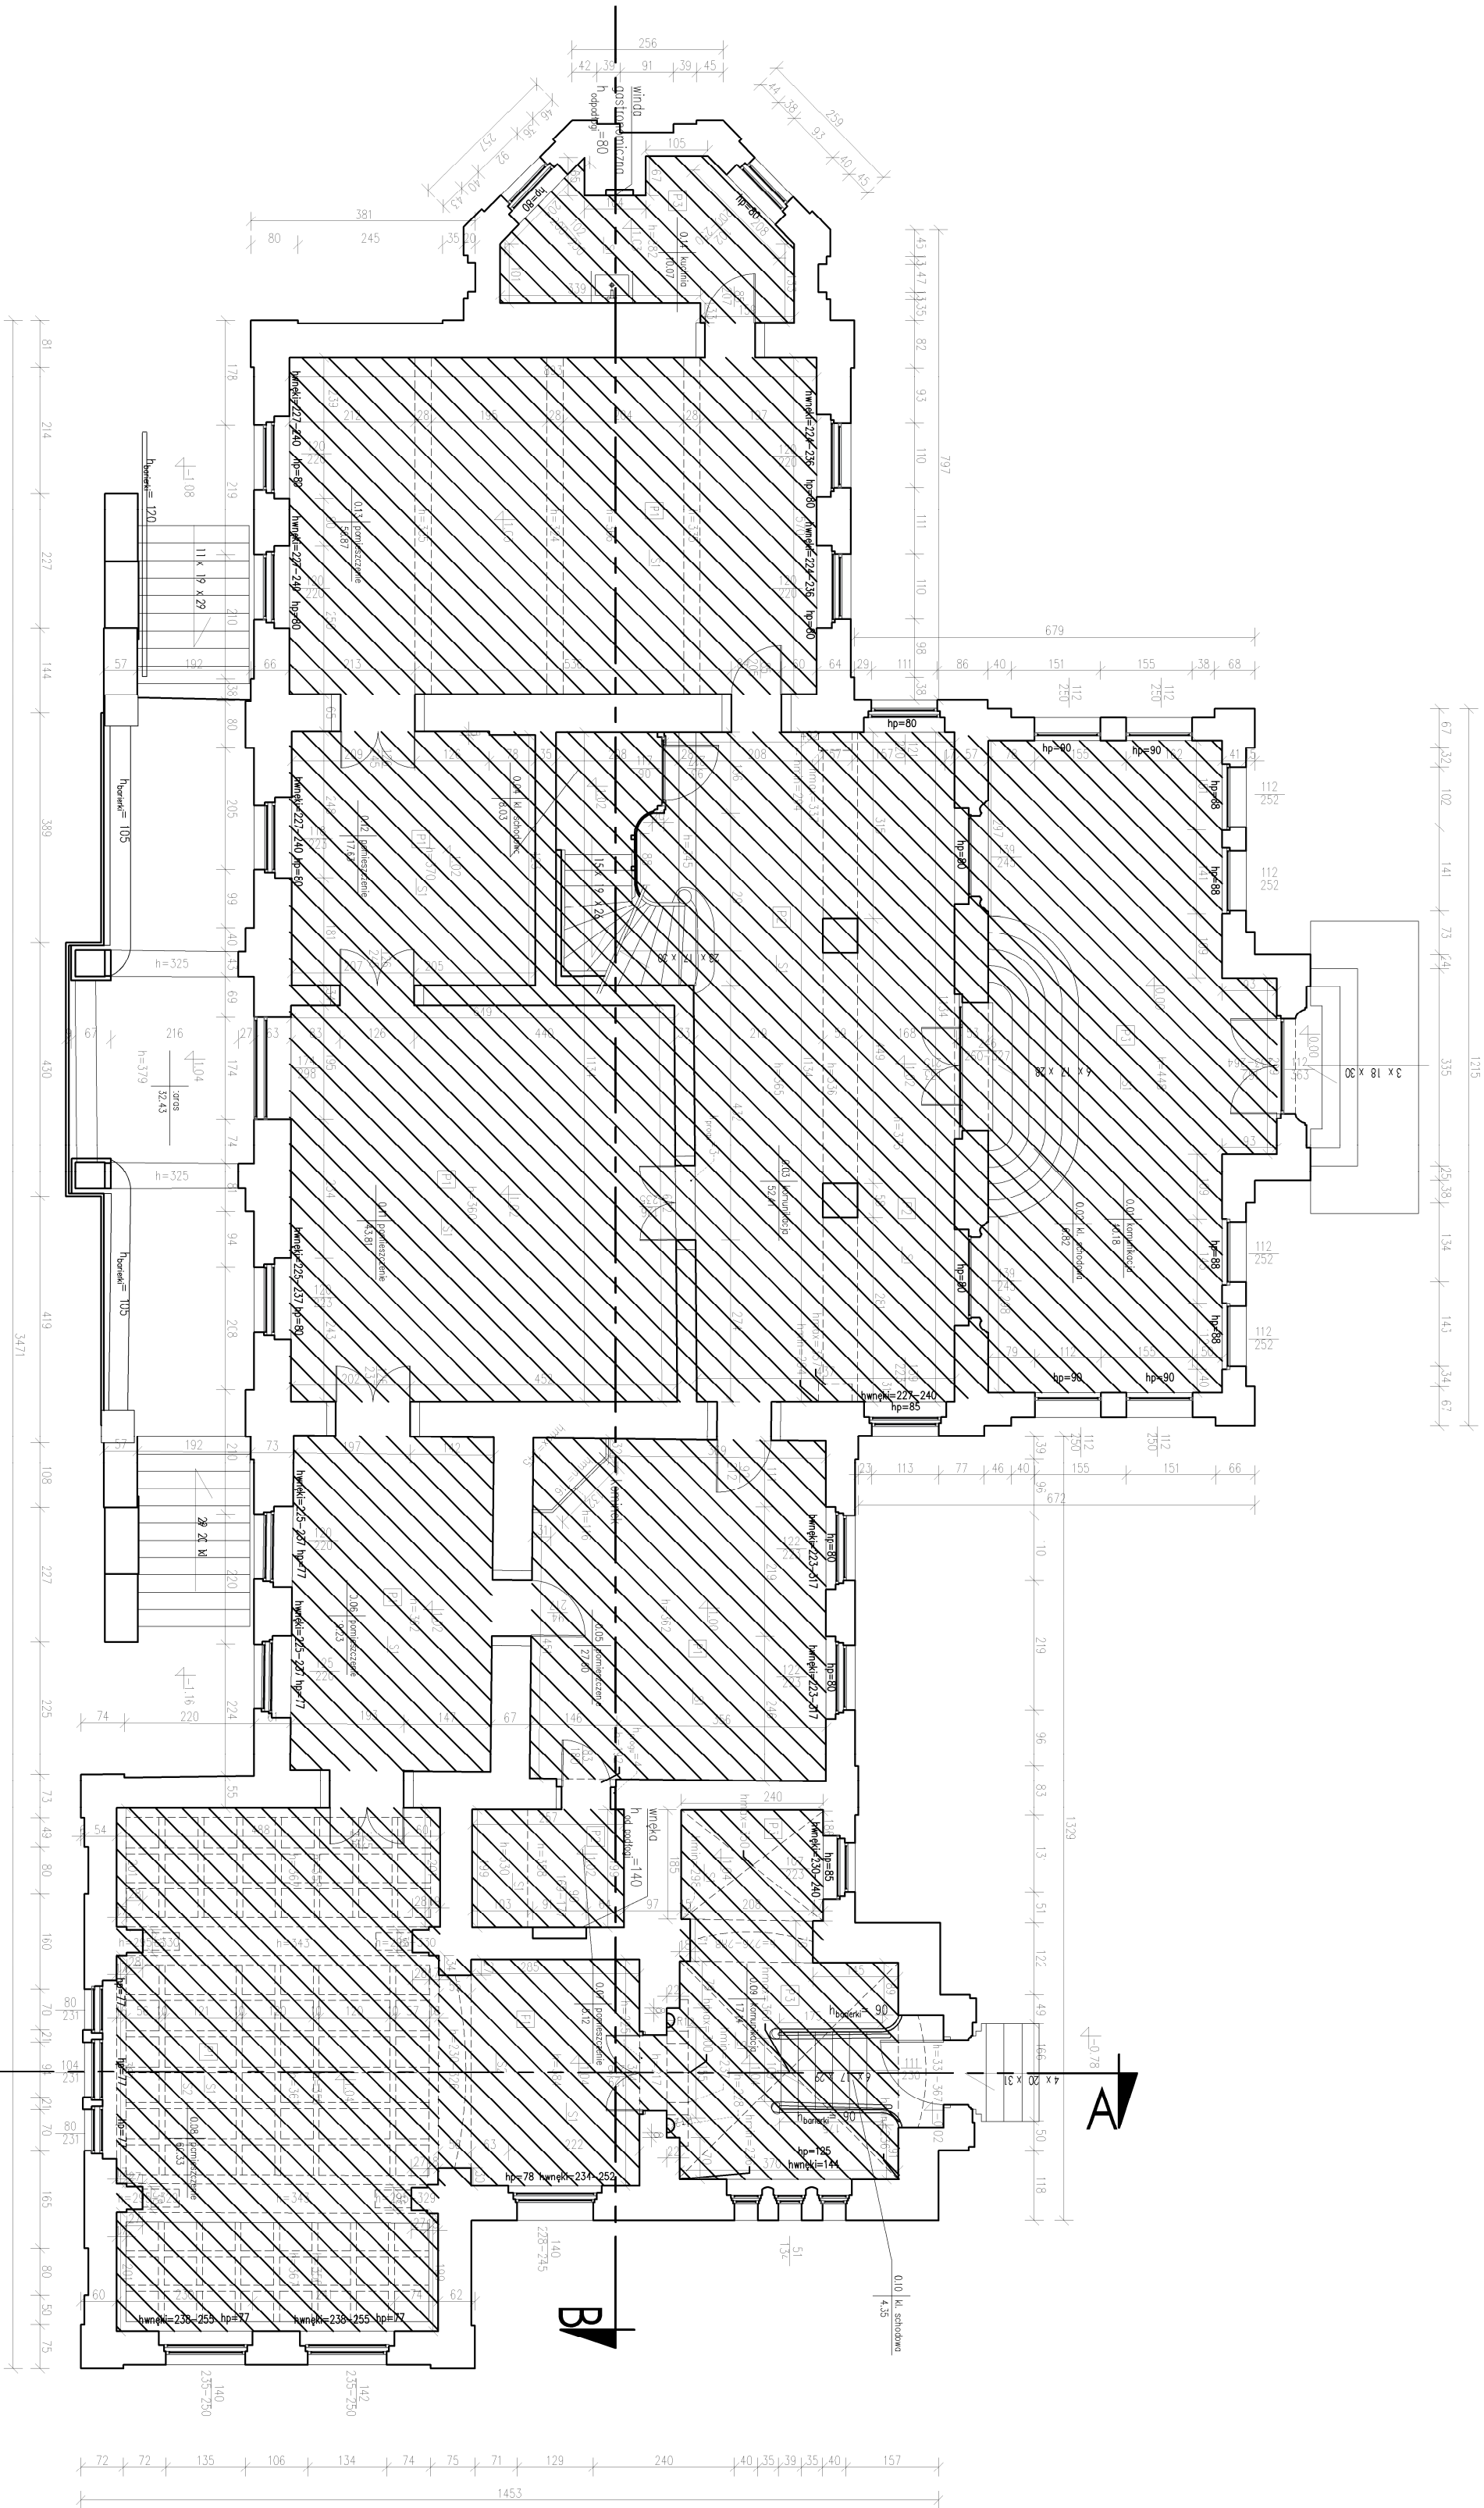

- Uwagi:
- obrys zewnętrzny wkreślono na podstawie bezpośredniego pomiaru
 - "b" budynku przyjęto na poziomie posadzki parteru
 - powierzchnie tarasów, balkonów i loggi nie są powierzchniami użytkowymi, wykazane są w celach informacyjnych

Wykaz powierzchni pomieszczeń		
Oznaczenie pomieszczenia	Nazwa pomieszczenia	użytkowa [m ²]
0.01	komunikacja	40,18
0.03	komunikacja	52,41
0.05	pomieszczenie	27,6
0.06	pomieszczenie	19,23
0.07	pomieszczenie	5,12
0.08	pomieszczenie	60,33
0.09	komunikacja	17,14
0.11	pomieszczenie	43,81
0.12	pomieszczenie	17,63
0.13	pomieszczenie	50,87
0.14	kuchnia	10,07
Powierzchnia parteru:		344,39
Powierzchnia dodatkowa:		
-	taras	32,43
Powierzchnia klatek schodowych:		
0.02	kl. schodowa	6,82
0.04	kl. schodowa	8,03
0.10	kl. schodowa	4,35
ORIENTACJA:		
±0.00 = 55.32 m n.p.m. Układ: PL-EV/Rf2007-NH		
OBIEKT:		
Pałac ul. Zamek 1 64-520 Obrzycko		
PKiG sp. z o. o. ul. Filipinki 10a 02-207 Warszawa tel. 660-681-828. e-mail: biuro@pkgig.pl		
www.pkgig.pl		
FAZA: INWENTARYZACJA		
IMIĘ I NAZWISKO:	NUMER UPRAWNIENI:	PODPIS:
Marcin Wardziński	-	
OPRACOWAŁ:	-	
Paweł Hawryluk	-	
SPRAWDZIŁ:	nr upr. 21302	
PRZEBIEG:		
RZUT PARTERU		
SKALA:	ARKUSZ:	DATA:
1:100	---	05.2021
NUMER WYSIADKI:	B3 - G - R-02	REWIZJA:
		0