


INWENTARYZACJA BUDOWLANA BUDYNEK "C"

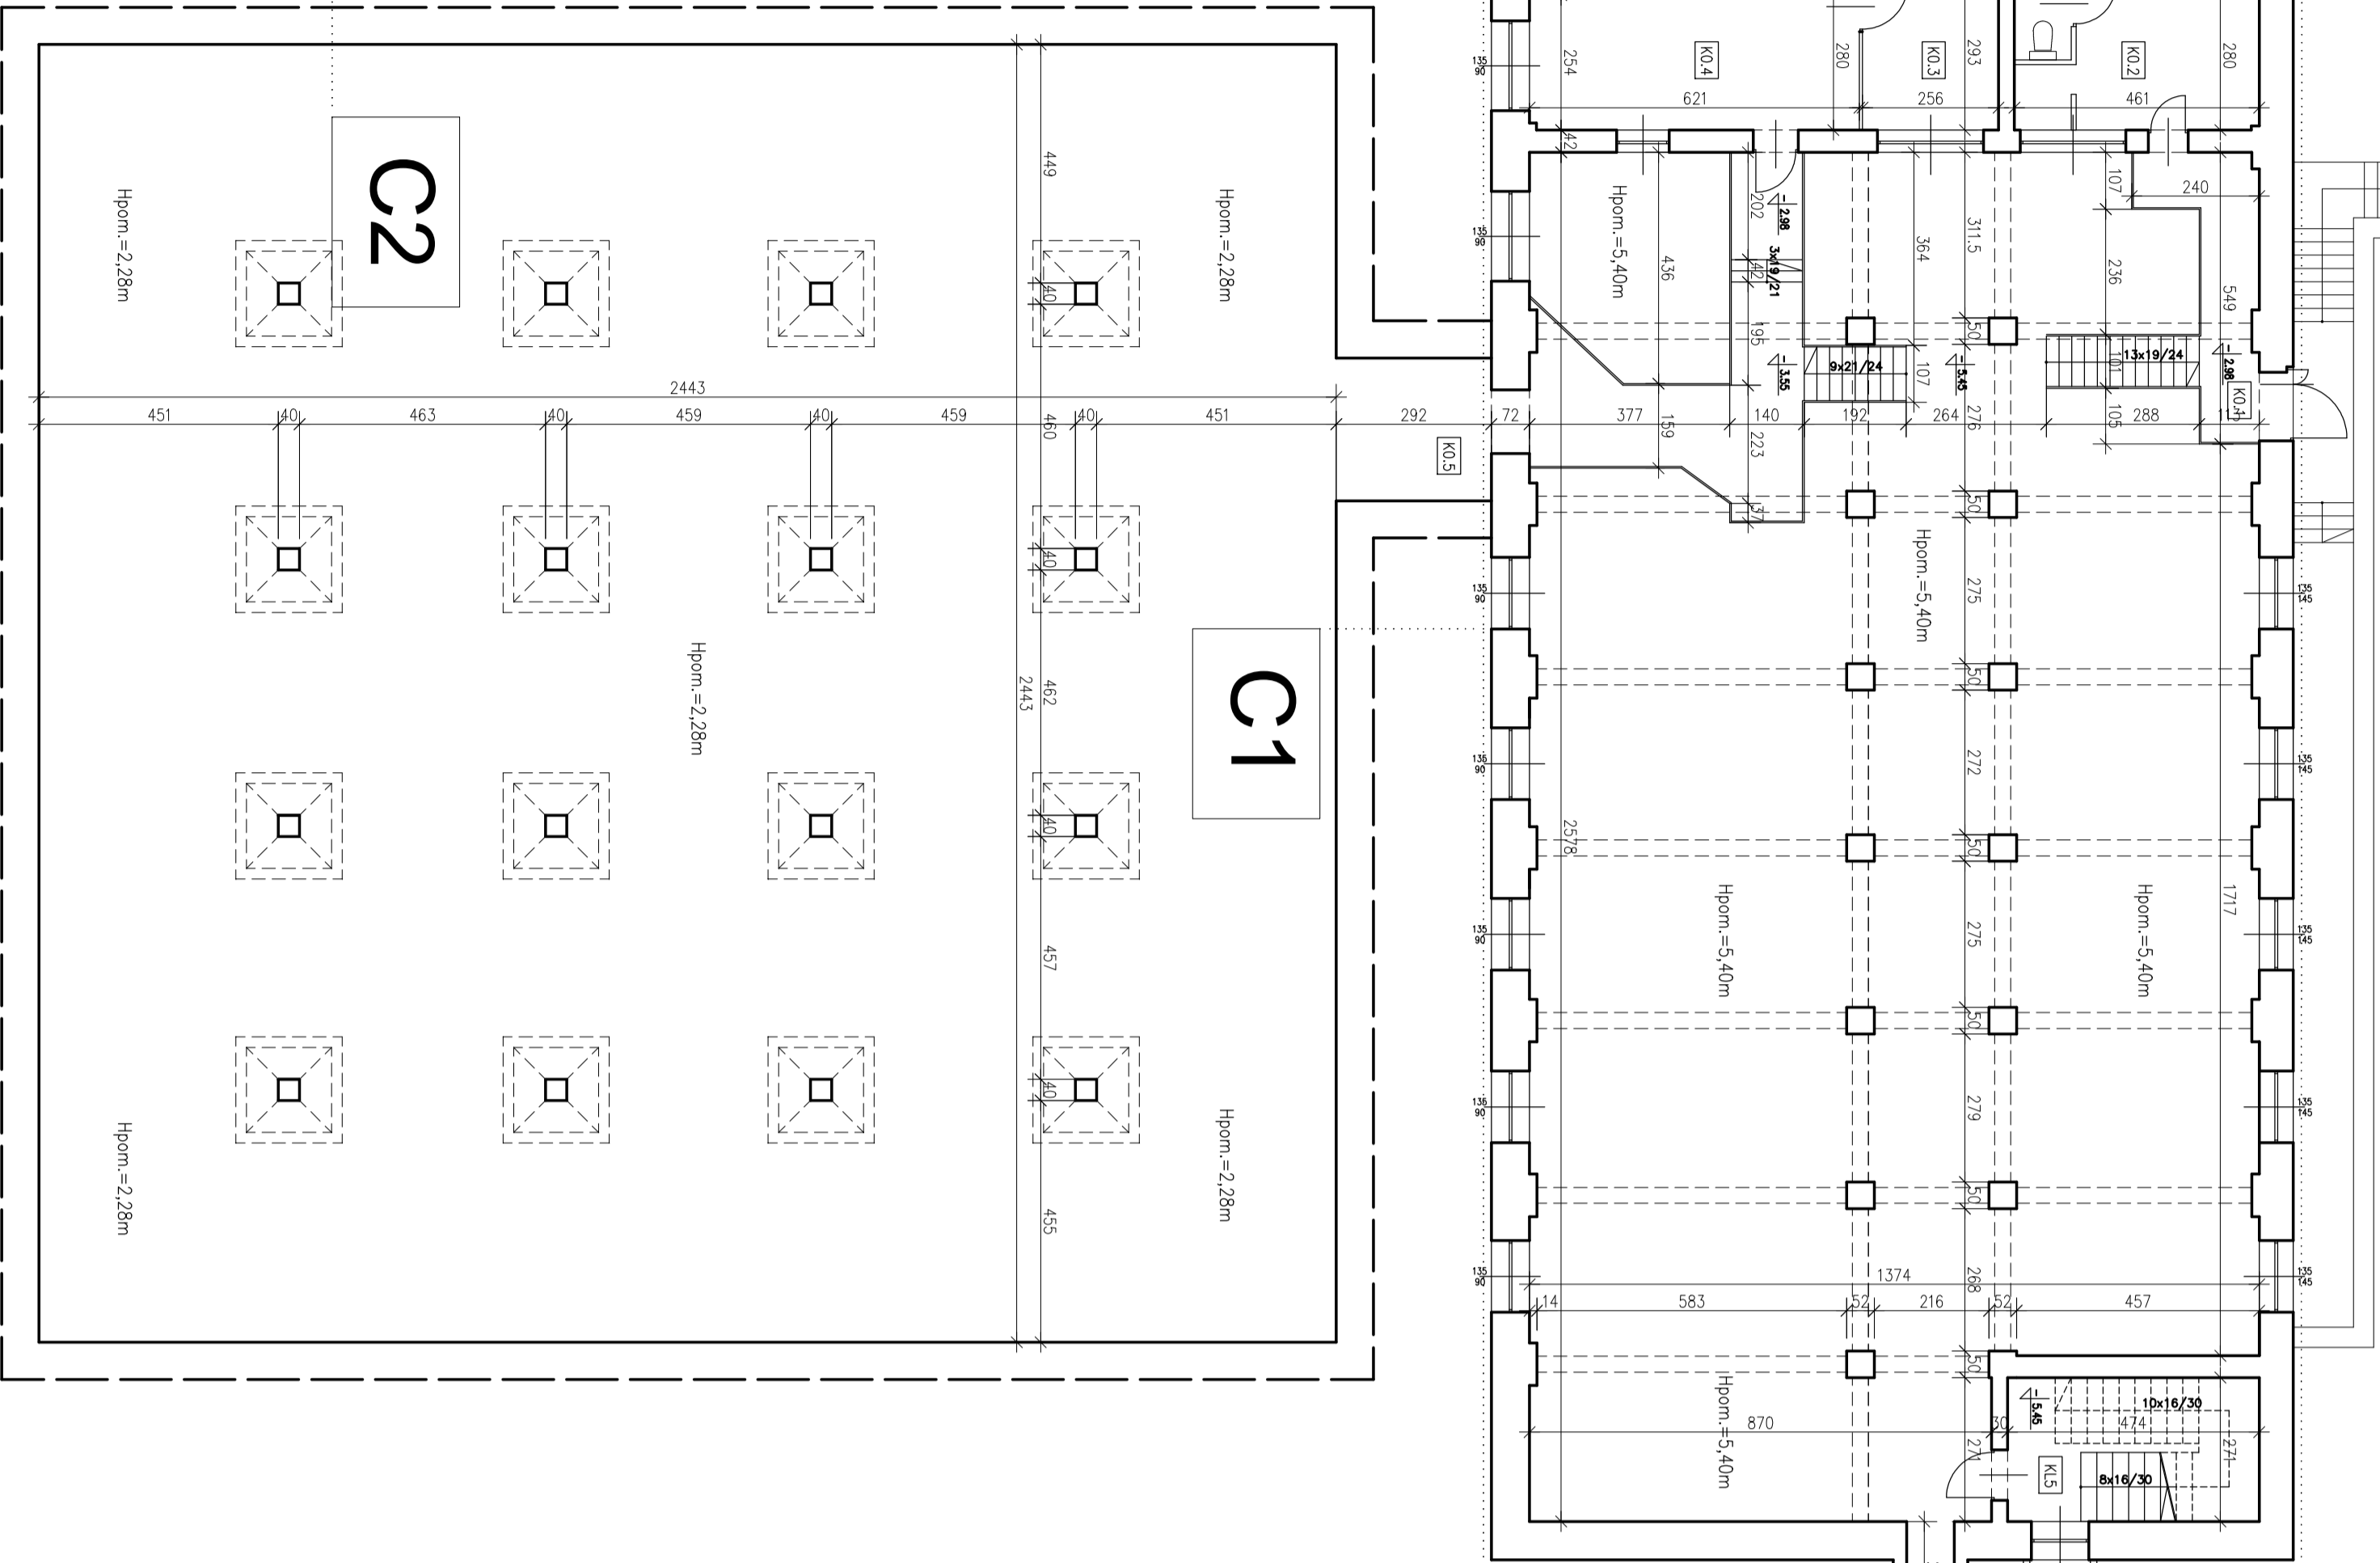


RZUT PIWNIC 1:100

NR	NAZWA POL.	POWERCHINA [m2]
K15	KLANTA SCHOD.	12,82
K0.1	KOTLOWNA	333,59
K0.2	POL. SOCL.	12,67
K0.3	POWERSTACJE	7,44
K0.4	POWERSTACJE	17,04
K0.5	BUNKER GAZ.	602,11
013	WENTYLATORNA	29,45
013a	POWERSTACJE	14,80
SUMA CI:		1029,92

[illegible]

NR	MEAN POL	POWER/CHN (m)
P0.17	KOMUKKUA	51.00
P9	POWER/22NHE	17.13
P30	POWER/22NHE	18.75
P31	POWER/22NHE	17.96
P32	POWER/22NHE	18.00
P33	POWER/22NHE	18.20
P34	POWER/22NHE	16.91
P35	POWER/22NHE	16.57
P36	POWER/22NHE	16.93
P37	POWER/22NHE	16.46
SUMA C3 (A): 203.94m2		

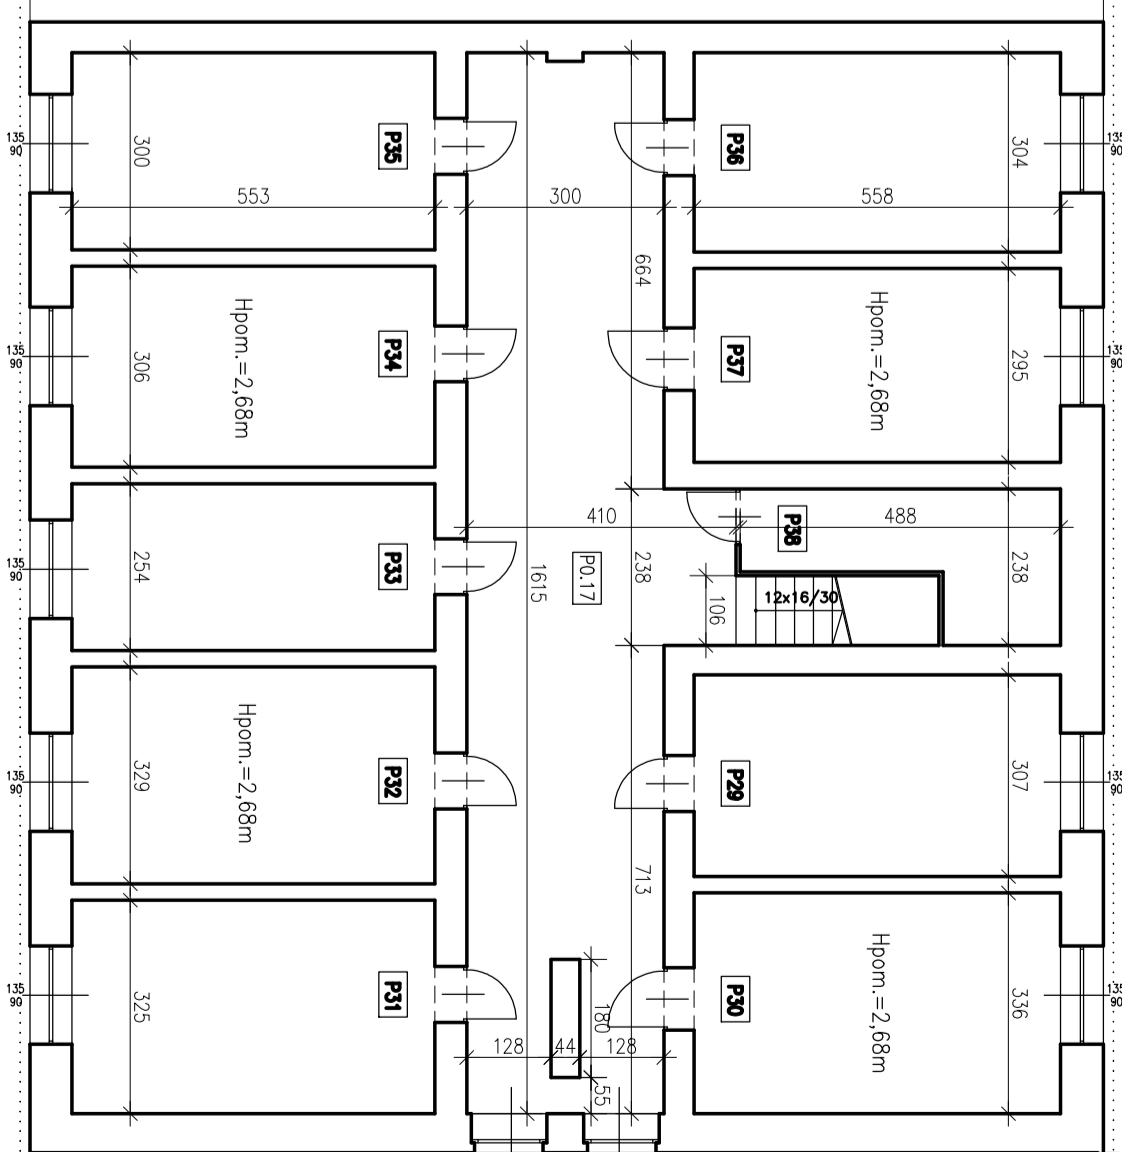

CZĘŚĆ NIEPODPISANICZONA

POWIERZCHNIA UŻYTKOWA BUDYNKU C: 1995,52m²

INWENTARYZACJA BUDOWLANA	INWESTOR	AGADURA MORSKA 81-223 Gdynia, ul. Norwida 81-87			
	OPRACOWANIE	nr	wpisano	wpisano	posiada
	na	Expo MójKamień	wpisano	wpisano	
	na	Szymon Bielewicz	wpisano	wpisano	
	tytuł projektu	RZUT PNMWC			
	posiada	1			
	data	1:100			
	tytuł projektu	BUDOWA C Gdynia, ul. Norwida 81-87			
	tytuł projektu	INWENTARYZACJA			
	data	12-01-2013			
	tytuł projektu	12-01-2013			