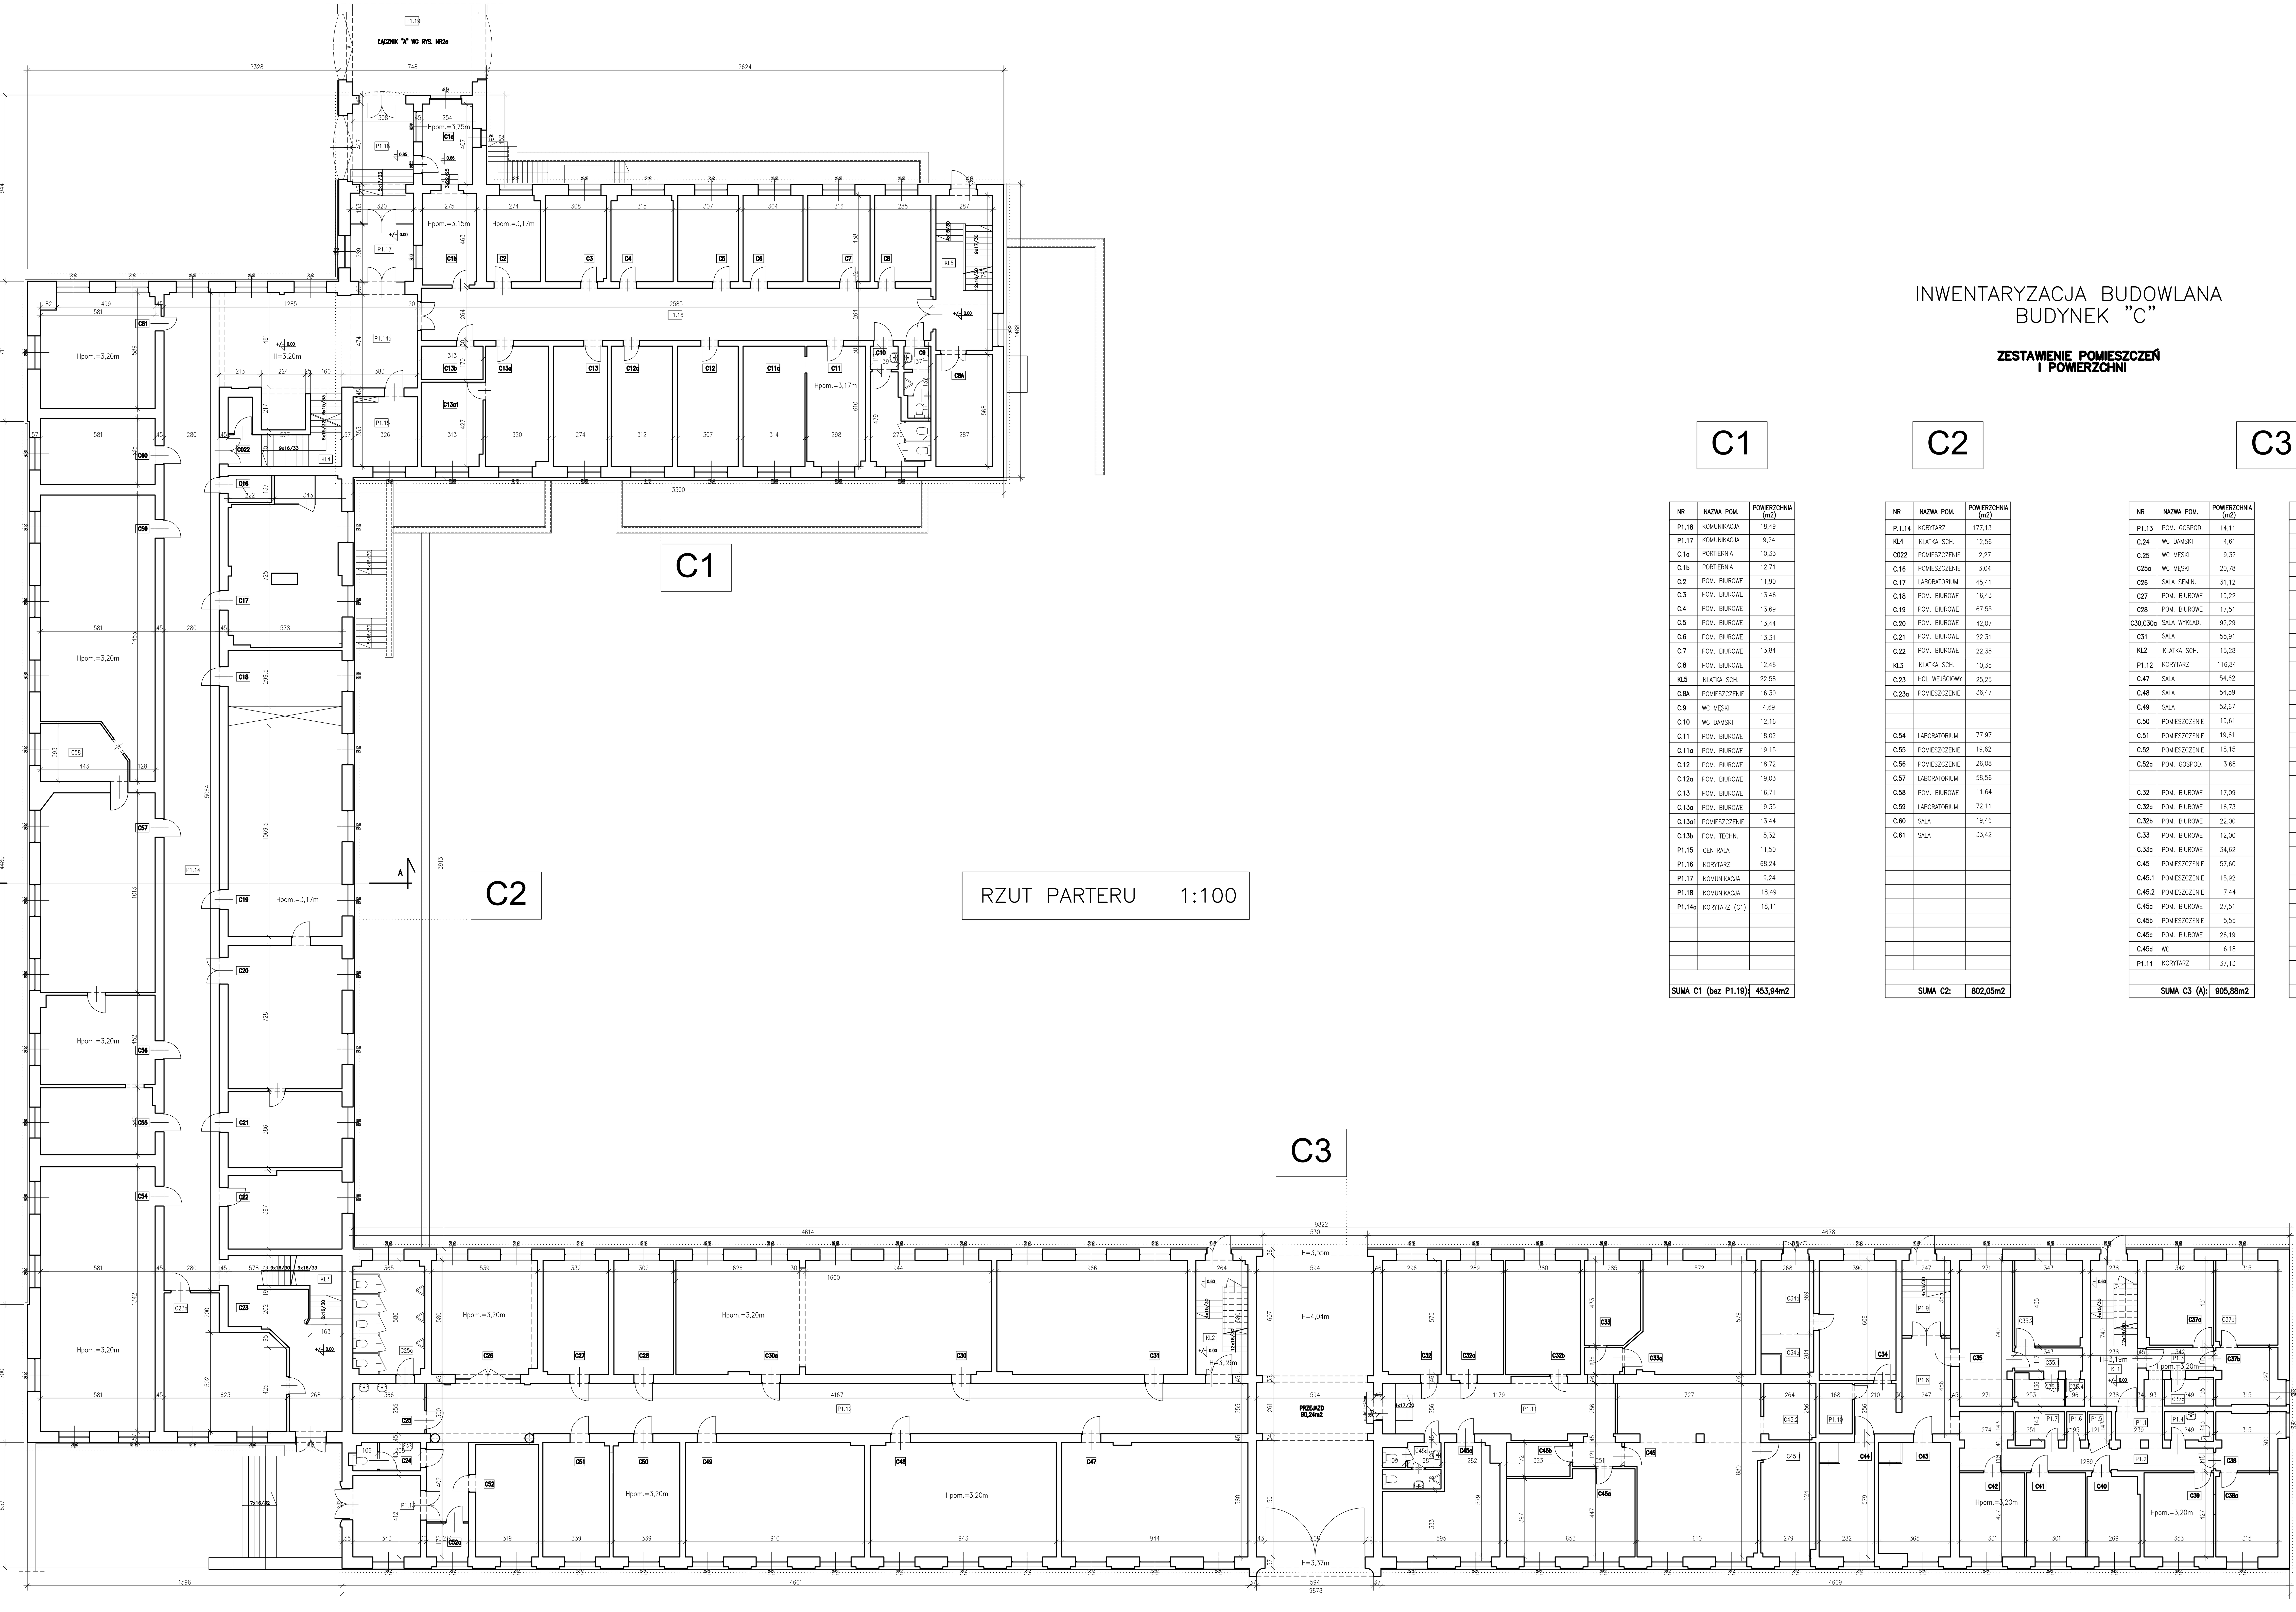

RZUT PARTERU 1:100

INWENTARYZACJA BUDOWLANA
BUDYNEK "C"

ZESTAWIENIE POMIESZCZEŃ I POWIERZCHNI

C1

NR	NAZWA POM.	POWIERZCHNIA (m2)
P1.18	KOMUNIKACJA	18,49
P1.17	KOMUNIKACJA	9,24
C.1a	PORTIERNIA	10,33
C.1b	PORTIERNIA	12,71
C.2	POM. BIUROWE	11,90
C.3	POM. BIUROWE	13,46
C.4	POM. BIUROWE	13,69
C.5	POM. BIUROWE	13,44
C.6	POM. BIUROWE	13,31
C.7	POM. BIUROWE	13,84
C.8	POM. BIUROWE	12,48
KL5	KLATKA SCH.	22,58
C.8A	POMIESZCZENIE	16,30
C.9	WC MĘSKI	4,69
C.10	WC DAMSKI	12,16
C.11	POM. BIUROWE	18,02
C.11a	POM. BIUROWE	19,15
C.12	POM. BIUROWE	18,72
C.12a	POM. BIUROWE	19,03
C.13	POM. BIUROWE	16,71
C.13a	POM. BIUROWE	19,35
C.13a1	POMIESZCZENIE	13,44
C.13b	POM. TECHN.	5,32
P1.15	CENTRALA	11,50
P1.16	KORYTARZ	68,24
P1.17	KOMUNIKACJA	9,24
P1.18	KOMUNIKACJA	18,49
P1.14a	KORYTARZ (C1)	18,11
SUMA C1 (bez P1.19):		453,94m2

C2

NR	NAZWA POM.	POWIERZCHNIA (m2)
P.1.14	KORYTARZ	177,13
KL4	KLATKA SCH.	12,56
C022	POMIESZCZENIE	2,27
C.16	POMIESZCZENIE	3,04
C.17	LABORATORIUM	45,41
C.18	POM. BIUROWE	16,43
C.19	POM. BIUROWE	67,55
C.20	POM. BIUROWE	42,07
C.21	POM. BIUROWE	22,31
C.22	POM. BIUROWE	22,35
KL3	KLATKA SCH.	10,35
C.23	HOL WEJŚCIOWY	25,25
C.23a	POMIESZCZENIE	36,47
C.54	LABORATORIUM	77,97
C.55	POMIESZCZENIE	19,62
C.56	POMIESZCZENIE	26,08
C.57	LABORATORIUM	58,56
C.58	POM. BIUROWE	11,64
C.59	LABORATORIUM	72,11
C.60	SALA	19,46
C.61	SALA	33,42
SUMA C2:		802,05m2

C3

NR	NAZWA POM.	POWIERZCHNIA (m2)
P1.13	POM. GOSPOD.	14,11
C.24	WC DAMSKI	4,61
C.25	WC MĘSKI	9,32
C25a	WC MĘSKI	20,78
C26	SALA SEMIN.	31,12
C27	POM. BIUROWE	19,22
C28	POM. BIUROWE	17,51
C30,C30a	SALA WYKŁAD.	92,29
C31	SALA	55,91
KL2	KLATKA SCH.	15,28
P1.12	KORYTARZ	116,84
C.47	SALA	54,62
C.48	SALA	54,59
C.49	SALA	52,67
C.50	POMIESZCZENIE	19,61
C.51	POMIESZCZENIE	19,61
C.52	POMIESZCZENIE	18,15
C.52a	POM. GOSPOD.	3,68
C.32	POM. BIUROWE	17,09
C.32a	POM. BIUROWE	16,73
C.32b	POM. BIUROWE	22,00
C.33	POM. BIUROWE	12,00
C.33a	POM. BIUROWE	34,62
C.45	POMIESZCZENIE	57,60
C.45.1	POMIESZCZENIE	15,92
C.45.2	POMIESZCZENIE	7,44
C.45a	POM. BIUROWE	27,51
C.45b	POMIESZCZENIE	5,55
C.45c	POM. BIUROWE	26,19
C.45d	WC	6,18
P1.11	KORYTARZ	37,13
SUMA C3 (A):		905,88m2

NR	NAZWA POM.	POWIERZCHNIA (m2)
C.34	POMIESZCZENIE	23,75
C.34a	POM. GOSPOD.	9,87
C.34b	POM. GOSPOD.	5,43
P1.8	KOMUNIKACJA	17,69
P1.9	POM. GOSPOD.	9,46
P1.10	POM. GOSPOD.	4,30
C.35	INTROLIGATORNIA	19,89
C.35.1	KORYTARZ	4,01
C.35.2	POMIESZCZENIE	14,87
C.35.3	POM. SOCJALNE	3,40
C.35.4	POM. GOSPOD.	1,30
KL1	KLATKA SCH.	17,61
P1.1	KOMUNIKACJA	4,94
P1.2	KOMUNIKACJA	19,73
P1.3	KORYTARZ	3,95
C.37a	POM. BIUROWE	14,51
C.37b	POM. BIUROWE	9,07
C.37b1	POM. BIUROWE	13,52
C.37c	POM. SOCJALNE	3,36
P1.4	WC	3,50
P1.5	POM. GOSPOD.	1,72
P1.6	POM. GOSPOD.	1,35
P1.7	POM. SOCJALNE	3,57
C.38	POM. BIUROWE	9,18
C.38a	POM. BIUROWE	13,39
C.39	POM. BIUROWE	15,05
C.40	POM. BIUROWE	10,81
C.41	POM. BIUROWE	12,83
C.42	POM. BIUROWE	14,11
C.43	POM. BIUROWE	20,85
C.44	POM. BIUROWE	16,32
SUMA C3 (B):		323,34m2

POWIERZCHNIA UŻYTKOWA BUDYNKU C: 2485,21m2
POWIERZCHNIA ZABUDOWY BUDYNKU C: 3139,92m2

INWENTARYZACJA BUDOWLANA		
INWESTOR	AKADEMIA MORSKA 81-225 GDYNIA, ul. Morska 81-87	podpis:
OPRACOWANIE:	inż. Szymon Bolewicz	upr. nr WKP/0226/PWOK/07
	inż. Ewa Wojtkowiak	WKP/0045/PWOK/05
temat rysunku:	RZUT PARTERU	nr rys. 2
obiekt:	BUDYNEK C GDYNIA, ul. Morska 81-87	skala: 1:100
branża:	INWENTARYZACJA	data: 06-07.2011r. nr: 12-2011