
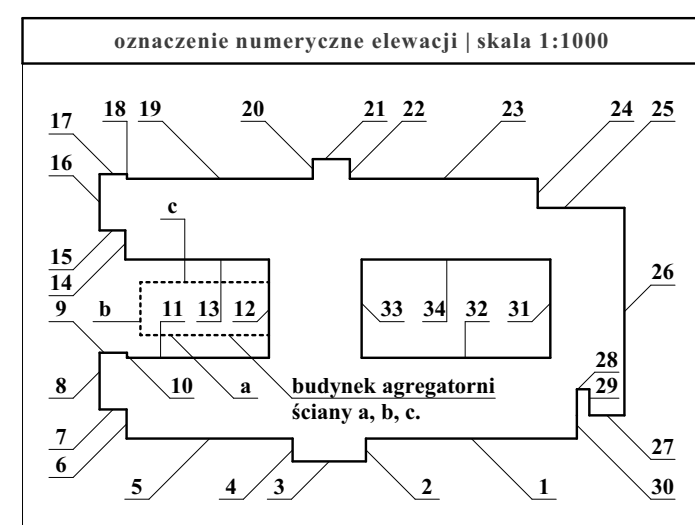
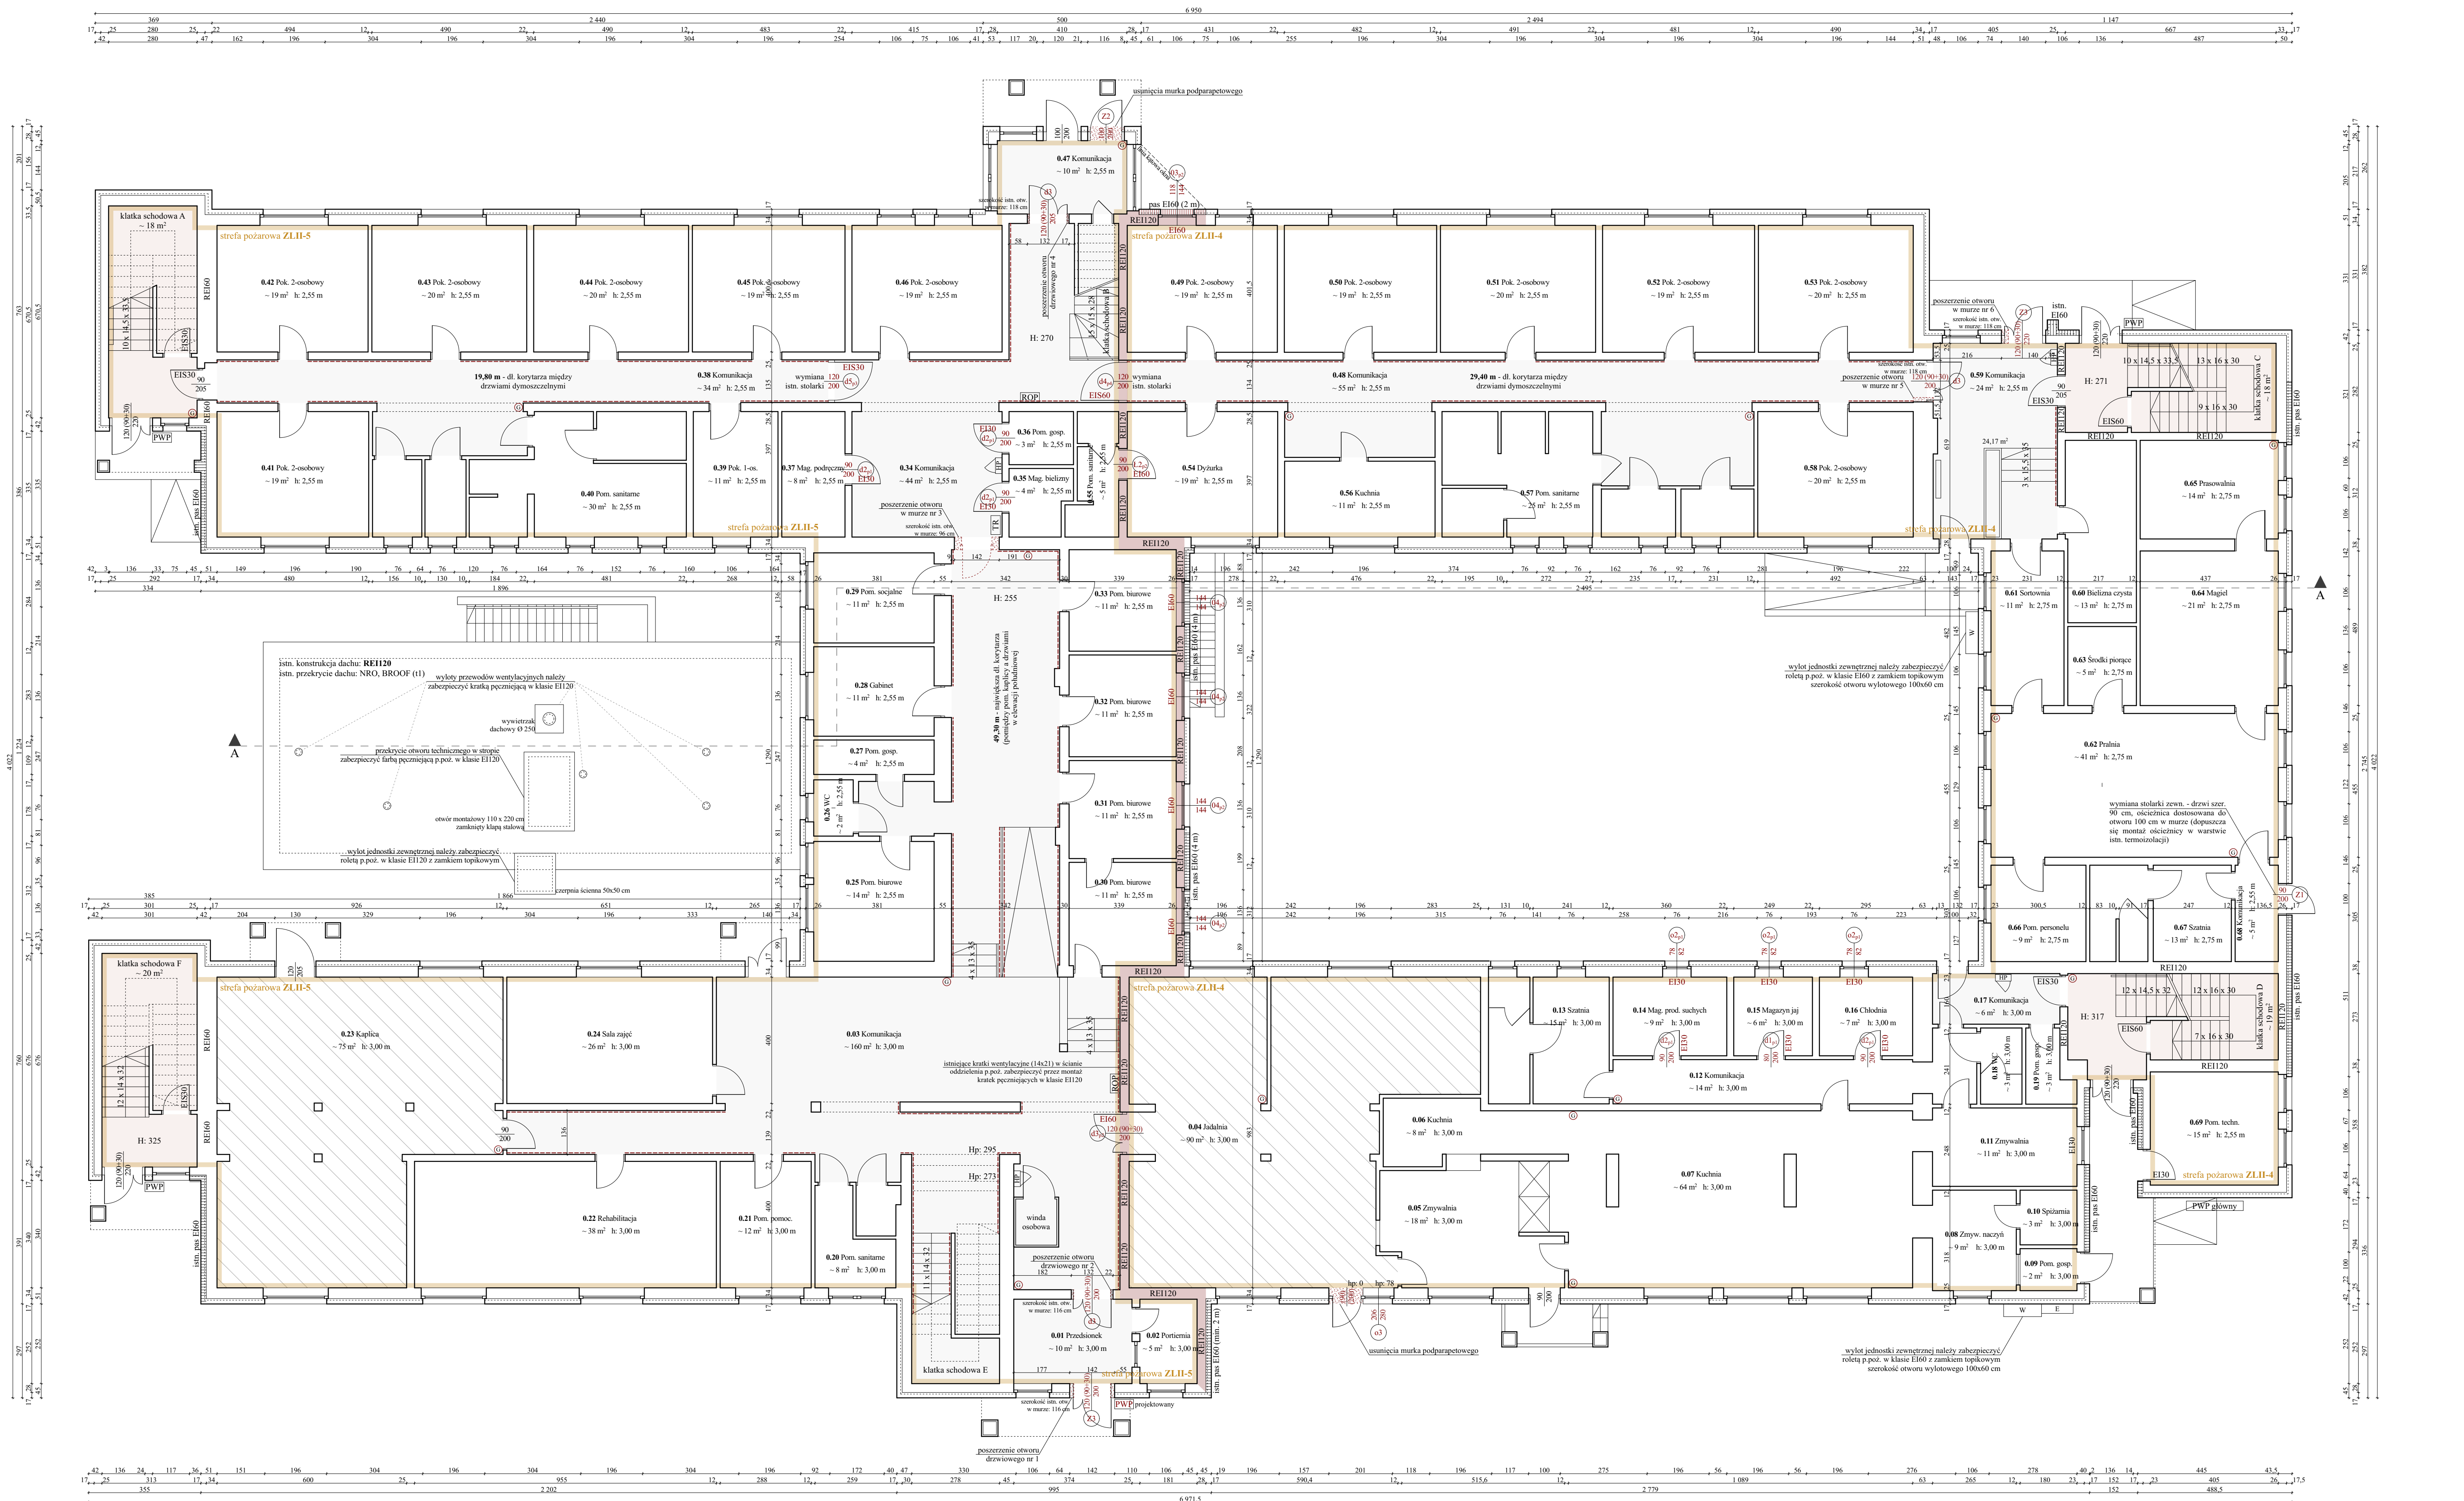


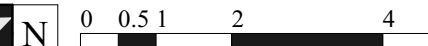

legenda	
 przegrody istniejące	 pomieszczenia przeznaczone do jednoczesnego przebywania ponad 30 osób (strefa ZL II)
 przegrody projektowane	 lokalizacja drewnianych elementów na drogach komunikacji
 wyrzucenia i usunięcia	 istn. hydrant wewnętrzny
 strefy pożarowe - projektowany podział i lokalizacja	 istn. przeciwpożarowy wyłącznik prądu
 istniejące wydzielone pożarowo klatki schodowe	 istn. ręczny ostrzegacz pożarowy
 istniejące pasy w klasie IE60 na elewacjach	 istn. centrala oddymiania
 projektowane pasy w klasie IE60 na elewacjach	 istn. gaśnica proszkowa

uwagi	
1. Istniejący układ funkcjonalno-przestrzenny, w tym wymiary, powierzchnie oraz przeznaczenie pomieszczeń, przyjęte na podstawie inwentaryzacji stanowiącej podstawę aktualnej ekspertyzy technicznej z zakresu ochrony poż. oraz wizji lokalnej i pomiarów sprawdzających w miejscach projektowanej ingerencji budowlanej.	5. Dopuszcza się inny sposób montażu stolarki drzwiowej niż przedstawiony na rysunkach pod warunkiem zapewnienia właściwej szerokości otworu i parametrów ochrony poż.
2. Zakres prac nie wpływa na zmianę powierzchni zabudowy, powierzchni całkowitej i użytkowej oraz kubatury istn. budynku.	6. Istniejące przepusty instalacyjne przechodzące przez przegrody (ściany i stropy) oddzielania przeciwpożarowego należy doprowadzić do takich przegród np. poprzez montaż opasek ogniocznich zgodnie z wytycznymi wybranego producenta.
3. Rysunek należy rozpatrywać łącznie z informacjami zawartymi w opisie technicznym oraz w opracowaniach branżowych.	7. Wymiary otworów do zamówienia stolarki okiennej i drzwiowej należy bezwzględnie zweryfikować i pobrać z natury przed złożeniem zamówienia.
4. Wszystkie prace i roboty budowlane należy wykonywać zgodnie z obowiązującymi przepisami i wiedzą techniczną, w przypadku stosowania produktów, materiałów i/lub wyrobów budowlanych i instalacyjnych zgodnie z instrukcją i wytycznymi producenta.	8. Zaleca się stosowanie kompleksowych rozwiązań wybranego producenta.

				[m]
projektant	arch. Jakub Krupa		05/OPOK/2022	
sprawdzający	arch. Ewelina Kujawska-Węgrzyn		spec. arch.	
			54/01/Op	
				spec. arch.
obiekty i nazwa zadania	Przebudowa budynku DPS wraz z zagospodarowaniem terenu dostosowanie do wymagań z zakresu ochrony ppż.			
lokalizacja	47-230 Kętrzyn-Koźle, ul. Zieleni 1 Dz. nr 1122/4; obręb: 0070 Ślawicewice			
inwestor	Powiat Kęptrzyński-Koźle 47-230 Kętrzyn-Koźle, Plac Wolności 13			
rodzaj sprawy	Projekt architektoniczno-budowlany			
tytuł rysunku	RZUT PARTII			skala 1:100
Arch.Cad S/N-3363667	Intle Q architektura Jakub Krupa (tel. 697 665 915 47-230 Kętrzyn-Koźle, ul. Wojska Polskiego 168 jakub.krupa@gmail.com)			rysunek 2
				10.01.2025 r.