


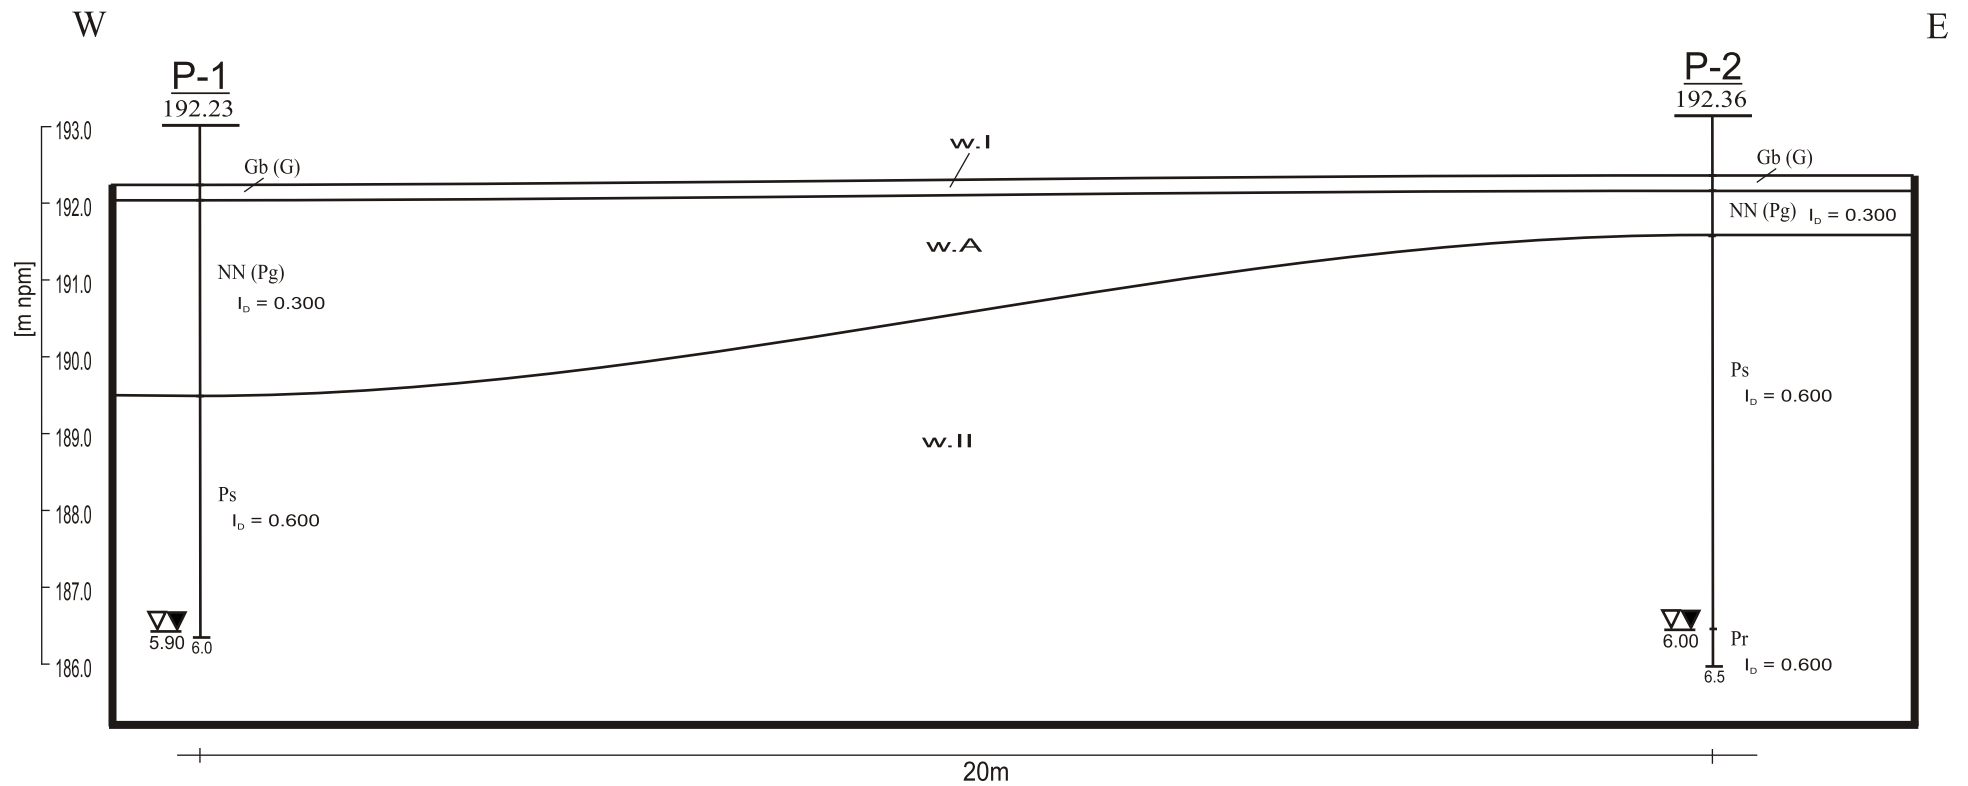

GEO-VISION SOBKIEWICZ
 ul. Pawłowska 7
 47-208 Radziejów

Temat: Opinia geotechniczna do projektu budowy podziemnego zbiornika wody ppoż przy Domu Pomocy Społecznej w Kędzierzynie-Koźlu, os. Sławięcice, woj. opolskie, ul. Zielna 1, nr. dz. 1122/4

Rysunek: Przekrój geotechniczny

Dokumentował: inż. Wojciech Sobkiewicz

podpis
Sobkiewicz

Skala
 1:100

Zał. graf.
 3