


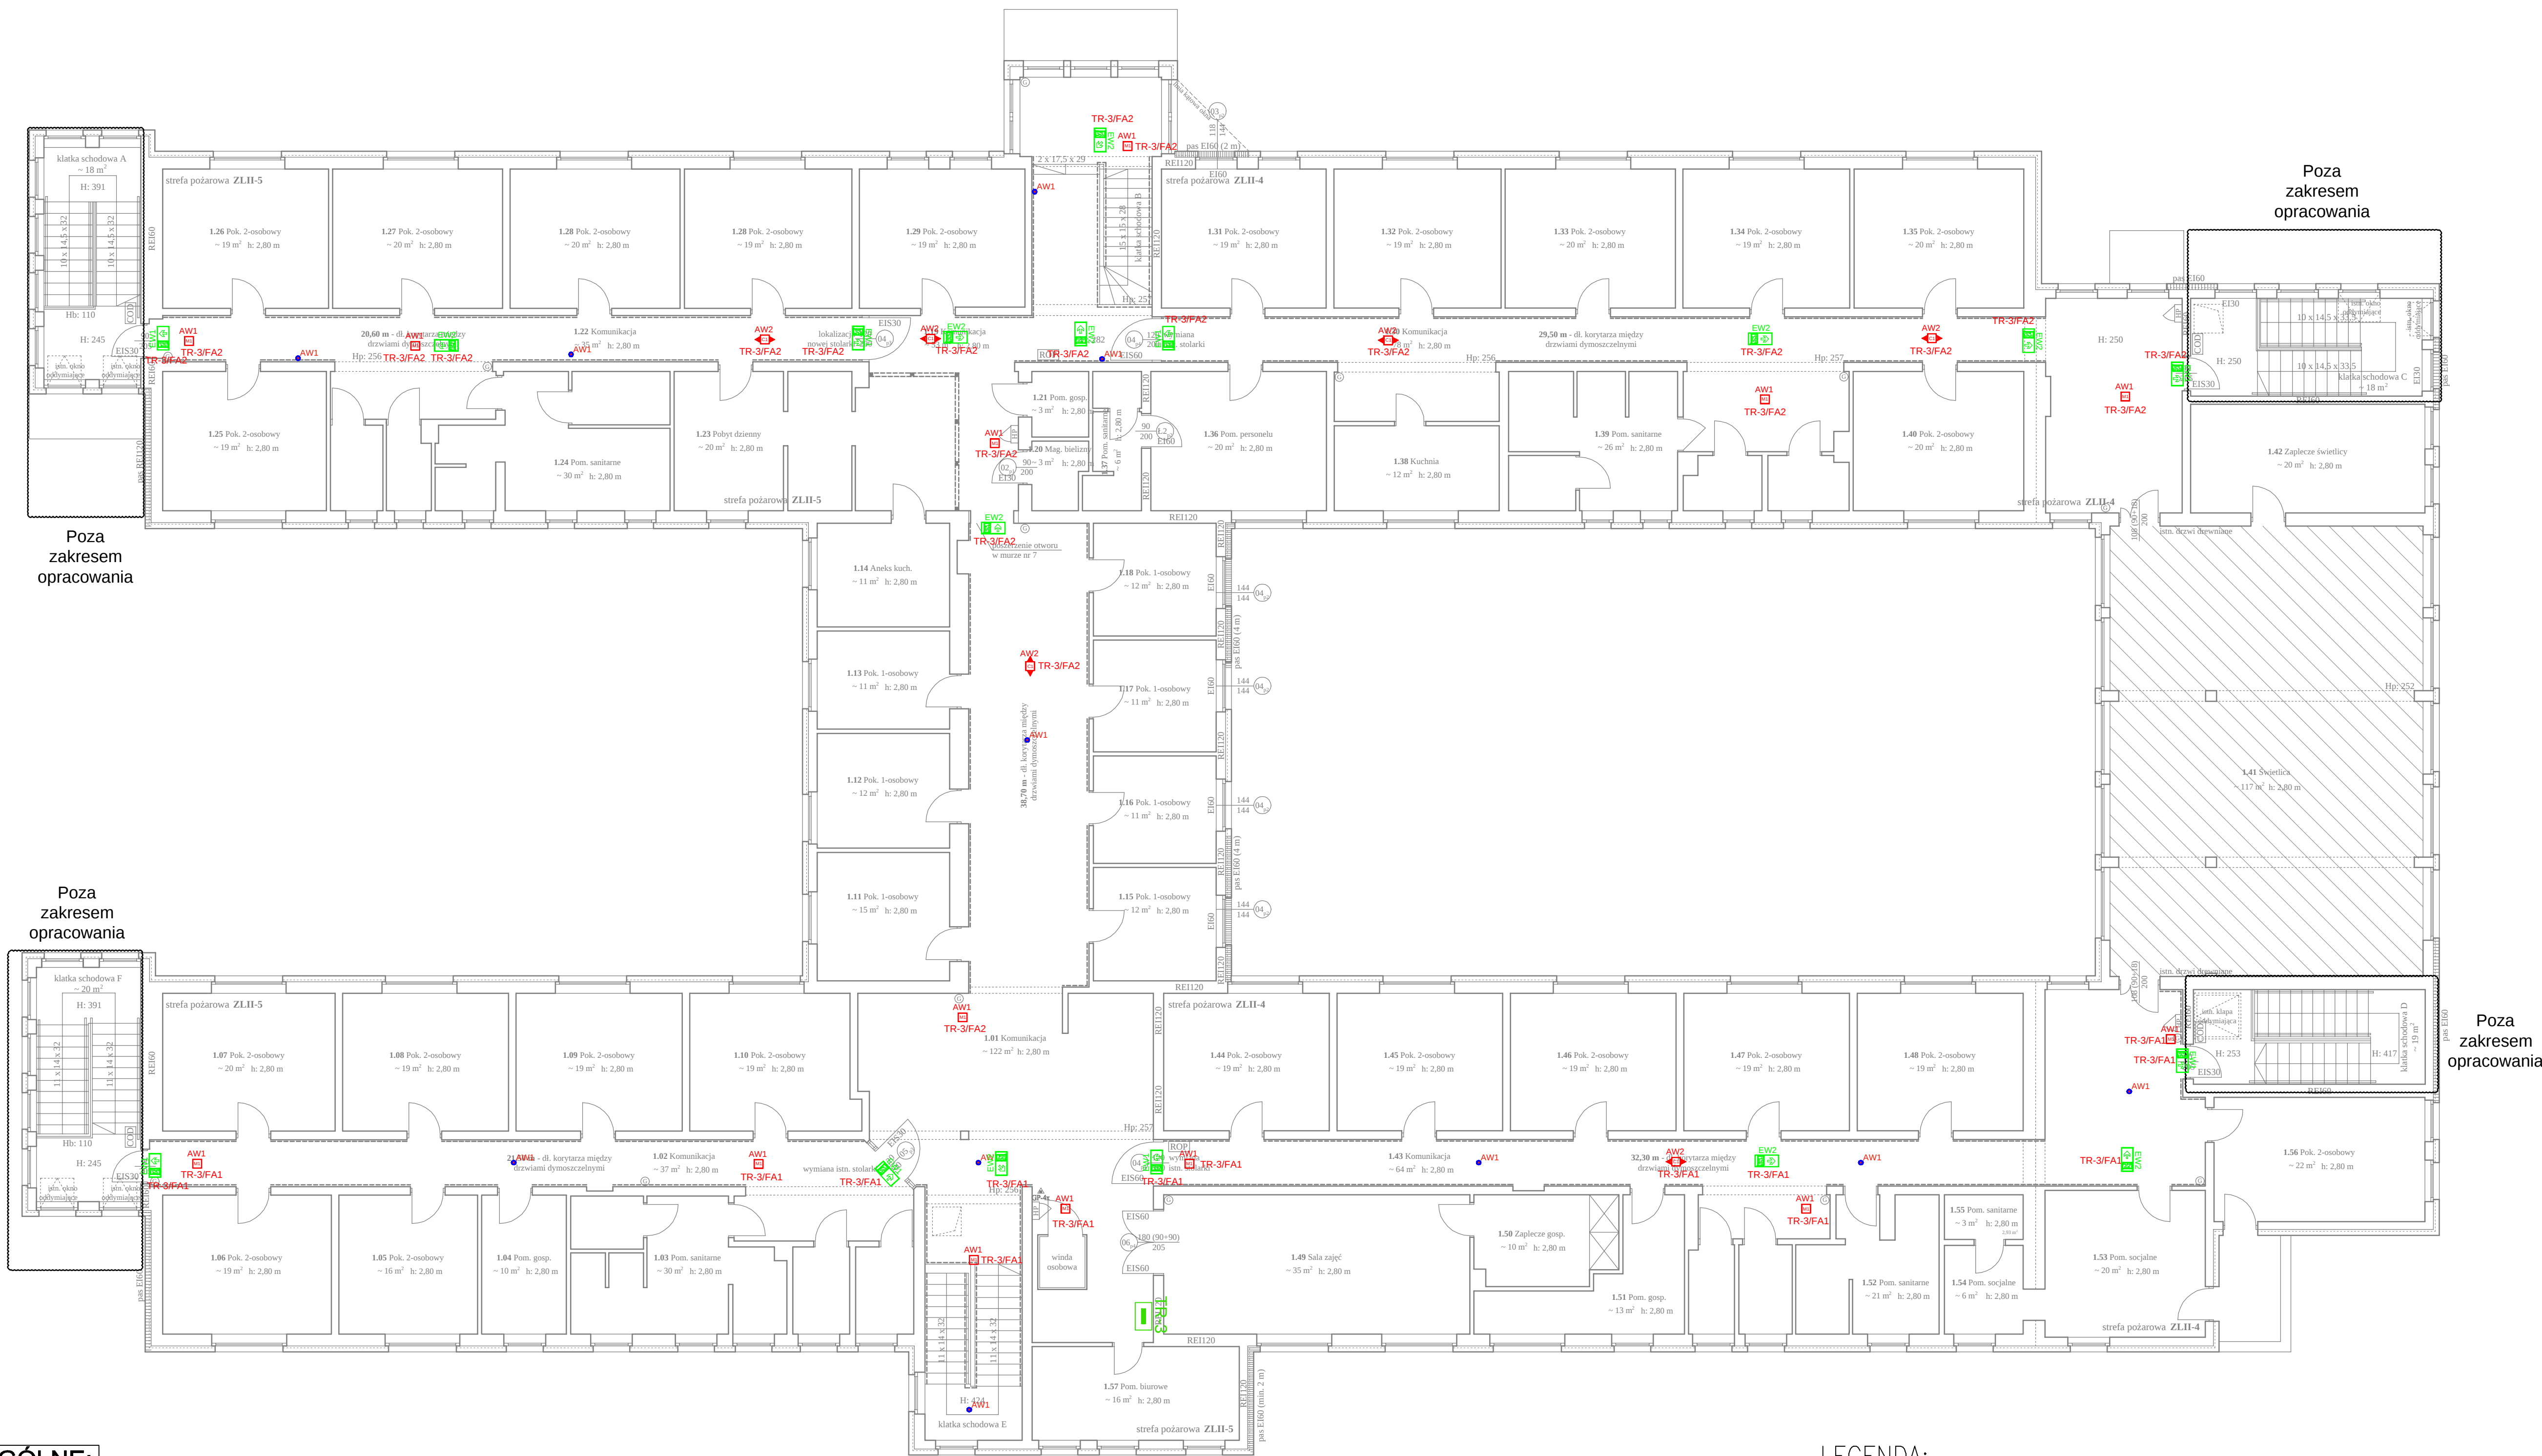

UWAGI OGÓLNE:

1. Wszystkie przejścia tras kablowych pomiędzy strefami pożarowymi zabezpieczyć uszczelnieniem ognioochronnym o odporności ogniowej równej odporności przegrody budowlanej.
2. Przejścia tras kablowych przez przegrody budowlane wykonać w rurach instalacyjnych. Po wprowadzeniu kabli rury uszczelnić.
3. Zgodnie z normą PN-EN 1838:2013-11 pkt 4.1.2 w pobliżu urządzeń p.poż.: hydrantów, ROP oraz punktów pierwszej pomocy, należy przewidzieć po dodatkowej oprawie awaryjnej
4. Nie montować opraw bezpośrednio w pobliżu źródeł ciepła.
5. Wszystkie zastosowane w projekcie materiały, rozwiązania techniczne i urządzenia powinny odpowiadać normom bezpieczeństwa p/poż. i bhp (posiadać odpowiednie atesty i aprobaty).
6. Uwagi i opisy zamieszczane w części rys. oraz opisie technicznym projektu stanowią integralną część niniejszego opracowania.
7. Przed wykonywaniem jakichkolwiek prac wszystkie wymiary, rzędne należy sprawdzić na budowie. W przypadku jakichkolwiek niezgodności bądź niejasności wykonawca jest zobowiązany zgłosić to projektantowi.
8. Wszystkie rozwiązania techniczne związane z określoną technologią należy wykonać dokładnie wg wytycznych i zaleceń producenta.

LEGENDA:

Istniejąca rozdzielnica elektryczna

OŚWIETLENIE AWARYJNE

AW1 Istniejąca oprawa awaryjna

AW1 Oprawa aw.ew.

AW2 Oprawa aw.ew.

AW3 Oprawa aw.ew.

AWZC Oprawa aw.ew.

EW1 Oprawa aw.kier.

EW2 Oprawa aw.kier.

projektant	mgr inż. Michał Nowicz
opracowanie	mgr inż. Łukasz Brudowski
obiekty / nazwa zadania	Przebudowa budynku Dorotu Pomocy Społecznej wraz z zagospodarowaniem terenu - dostosowanie do wymagań z zakresu ochrony przeciwpożarowej
lokalizacja	47-230 Kędzierzyn-Koźle, ul. Zielna 1 Dz. nr 1122/4; obręb: 0070 Ślawice
inwestor	Powiat Kędzierzyn-Koźle, Plac Wolności 13
rodzaj oprac.	Projekt techniczny
tytuł rysunku	ELEKTRYKA
ArchCad SN 3-3363667	RZUT I PIĘTRA Instalacja oświetlenia awaryjnego
infe-G architektura Jakub Krupa tel. 697 663 915 47-230 Kędzierzyn-Koźle, ul. Wojska Polskiego 168 jak.krupa@gmail.com	skala 1:100
Data: 03.01.2025 r.	