


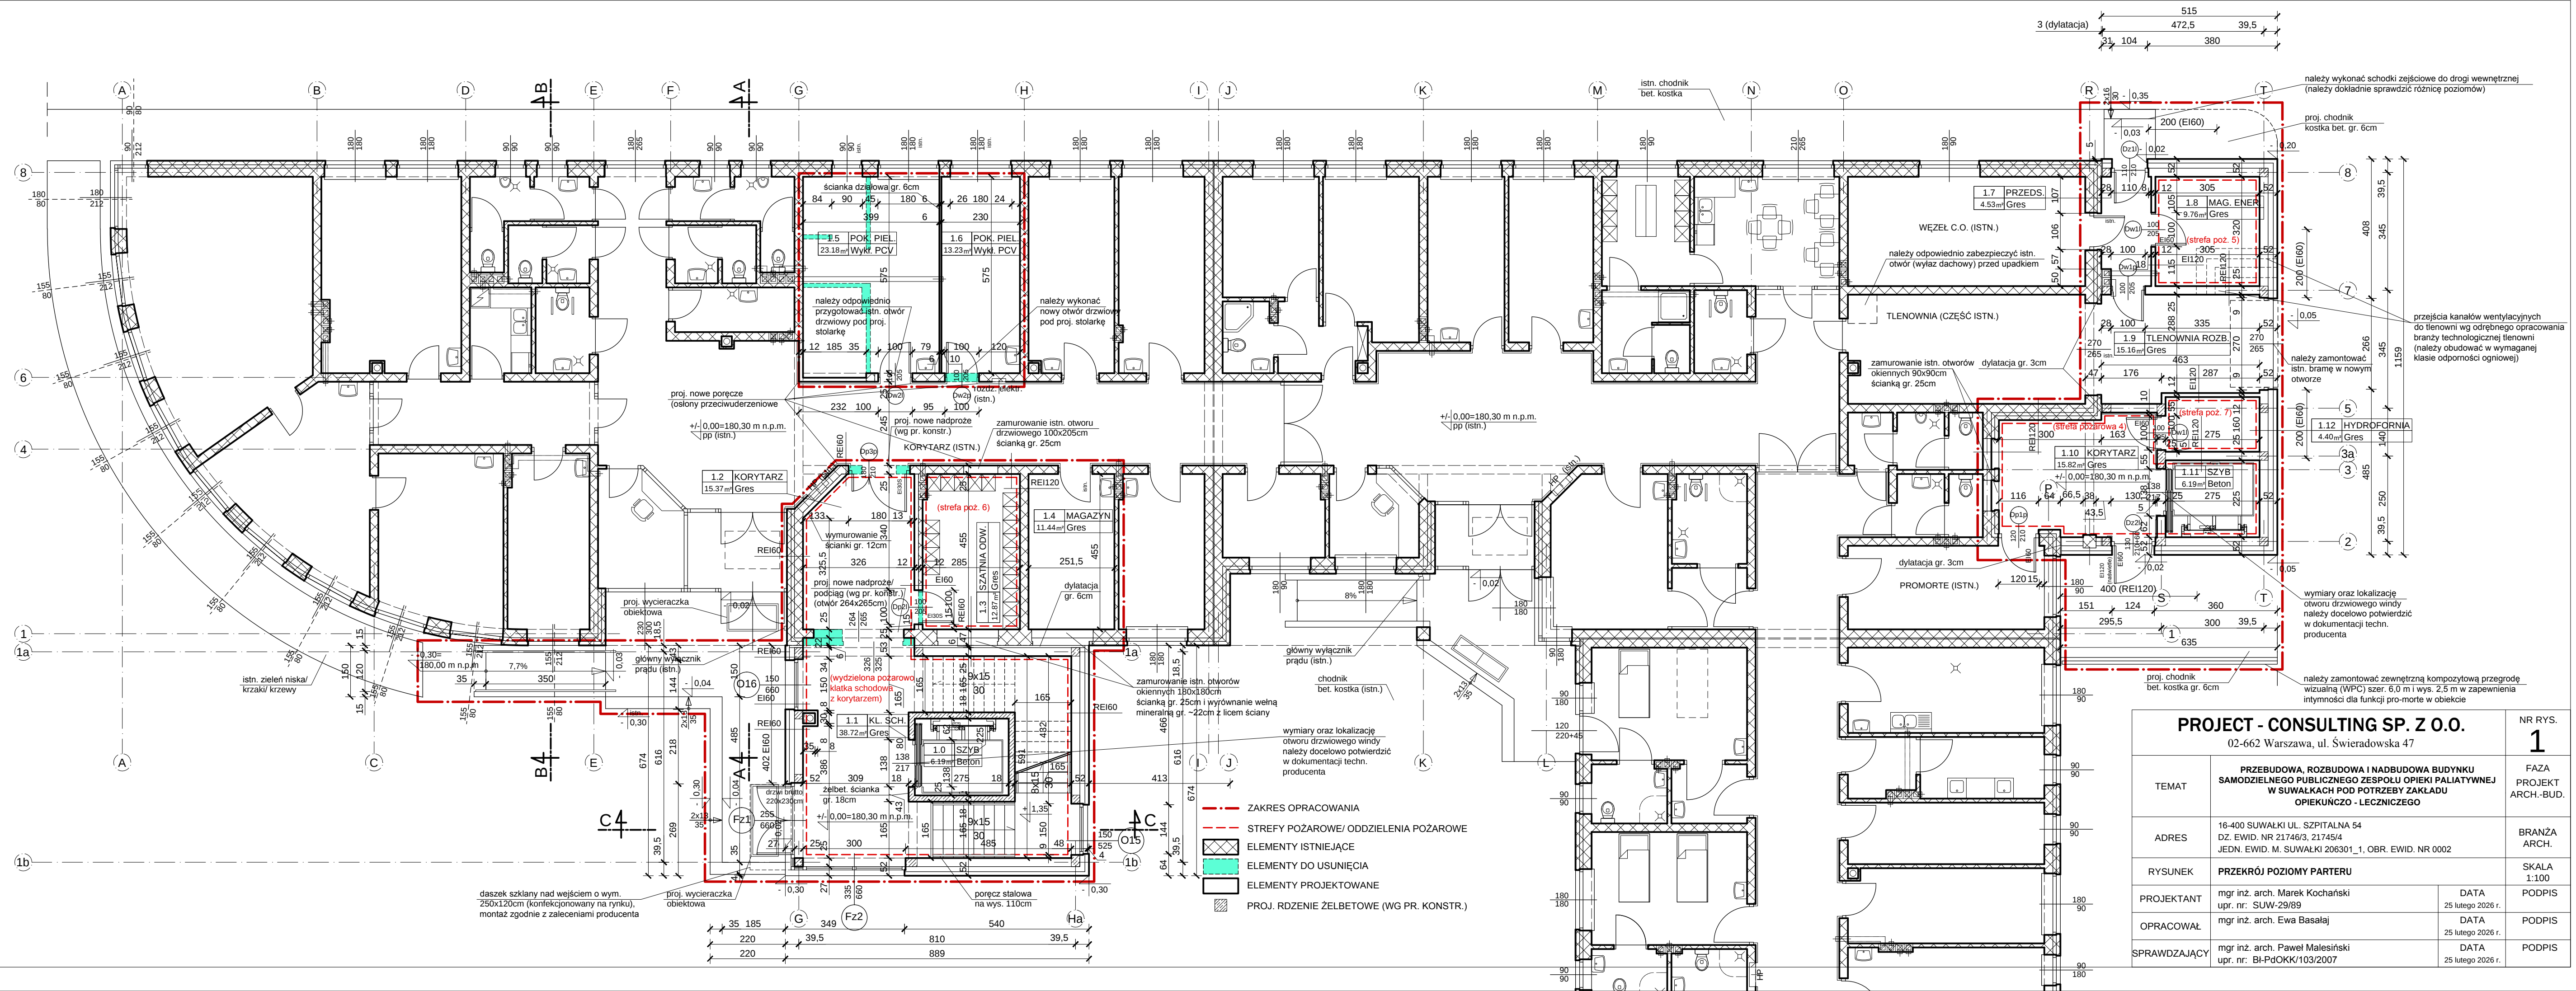

PROJECT - CONSULTING SP. Z O.O. 02-662 Warszawa, ul. Świeradowska 47			NR RYS. 1
TEMAT	PRZEBUDOWA, ROZBUDOWA I NADBUDOWA BUDYNKU SAMODZIELNEGO PUBLICZNEGO ZESPOŁU OPIEKI PALIATYWNEJ W SUWAŁKACH POD POTRZEBY ZAKŁADU OPIEKUNČZO - LECZNICZEGO		FAZA PROJEKT ARCH.-BUD.
ADRES	16-400 SUWAŁKI UL. SZPITALNA 54 DZ. EWID. NR 21746/3, 21745/4 JEDN. EWID. M. SUWAŁKI 206301_1, OBR. EWID. NR 0002		BRANŻA ARCH.
RYSUNEK	PRZEKRÓJ POZIOMY PARTERU		SKALA 1:100
PROJEKTANT	mgr inż. arch. Marek Kocharński upr. nr.: SUW-29/89	DATA 25 lutego 2026 r.	PODPIS
OPRACOWAŁ	mgr inż. arch. Ewa Basałaj	DATA 25 lutego 2026 r.	PODPIS
SPRAWDZAJĄCY	mgr inż. arch. Paweł Małosiński upr. nr.: Bł-PdOKK/103/2007	DATA 25 lutego 2026 r.	PODPIS