




- UWAGI:
- Należy zachować istn. lokalizację kanałów wentylacyjnych w strefie parteru - kontynuacja w strefie pierwszego piętra i wyniesienie ponad projektowany dach. Wykończenie cegłą klinkierową gr. 6,5cm (analogia do istniejącej).
 - Należy zachować istn. lokalizację pionów kanalizacji deszczowej (kontynuacja w strefie pierwszego piętra, obudowa pionów ścianką gr. 8cm).
 - Wentylacja mechaniczna strefy pierwszego piętra - przebieg, lokalizacja oraz przejścia urządzeń kanałów przewodów zgodnie z pr. sanit. i konstr.
 - Lokalizacja pionów kanalizacji sanitarnej - zgodnie z pr. sanit.
 - Przejścia/otwory w konstrukcji pod proj. urządzeń/kanały/piony - zgodnie z pr. konstr.
 - Usytuowanie symetryczne otworów okiennych względem otworów na parterze - należy zachować osiowość projektowanych otworów okiennych pierwszego piętra w stosunku do otworów okiennych na parterze.
 - Należy wyposażyć pomieszczenia w sufitowy system do podnoszenia pacjentów wraz z szelkami transportowymi w pozycji siedzącej i leżącej oraz dwie wagi do wszystkich podnośników.

PROJECT - CONSULTING SP. Z O.O.				NR
02-662 Warszawa, ul. Świdrowska 47				
TEMAT	PRZEBUDOWA, ROZBUDOWA I NADBUDOWA BUDYNKU SAMODZIELNEGO PUBLICZNEGO ZESPOŁU OPIEKI PALIATYWNEJ W SUWALKACH POD POTRZEBY ZAKŁADU OPIEKUNICZO - LECZNICZEGO			PR ARCH
ADRES	16-400 SUWALKI UL. SZPITALNA 54 62- EW15-NR 217-663, 217-654 JEON. EW15-1 M. SUWALKI 263031-1, GBR. EW15-NR 0002			BR A
RYSUNEK	PRZEMARZ POZIOMY PIERWSZEGO PIĘTRA			S
PROJEKTANT	mgr inż. arch. Marek Kochański upr. nr. SUW/2589		DATA 25.05.2024 r.	DATA
OPRACOWAŁ	mgr inż. arch. Ewa Basała		DATA 25.05.2024 r.	DATA
SPRAWDZAJĄCY	mgr inż. arch. Paweł Milewski upr. nr. BI-PCKOK/103/2007		DATA 25.05.2024 r.	DATA