


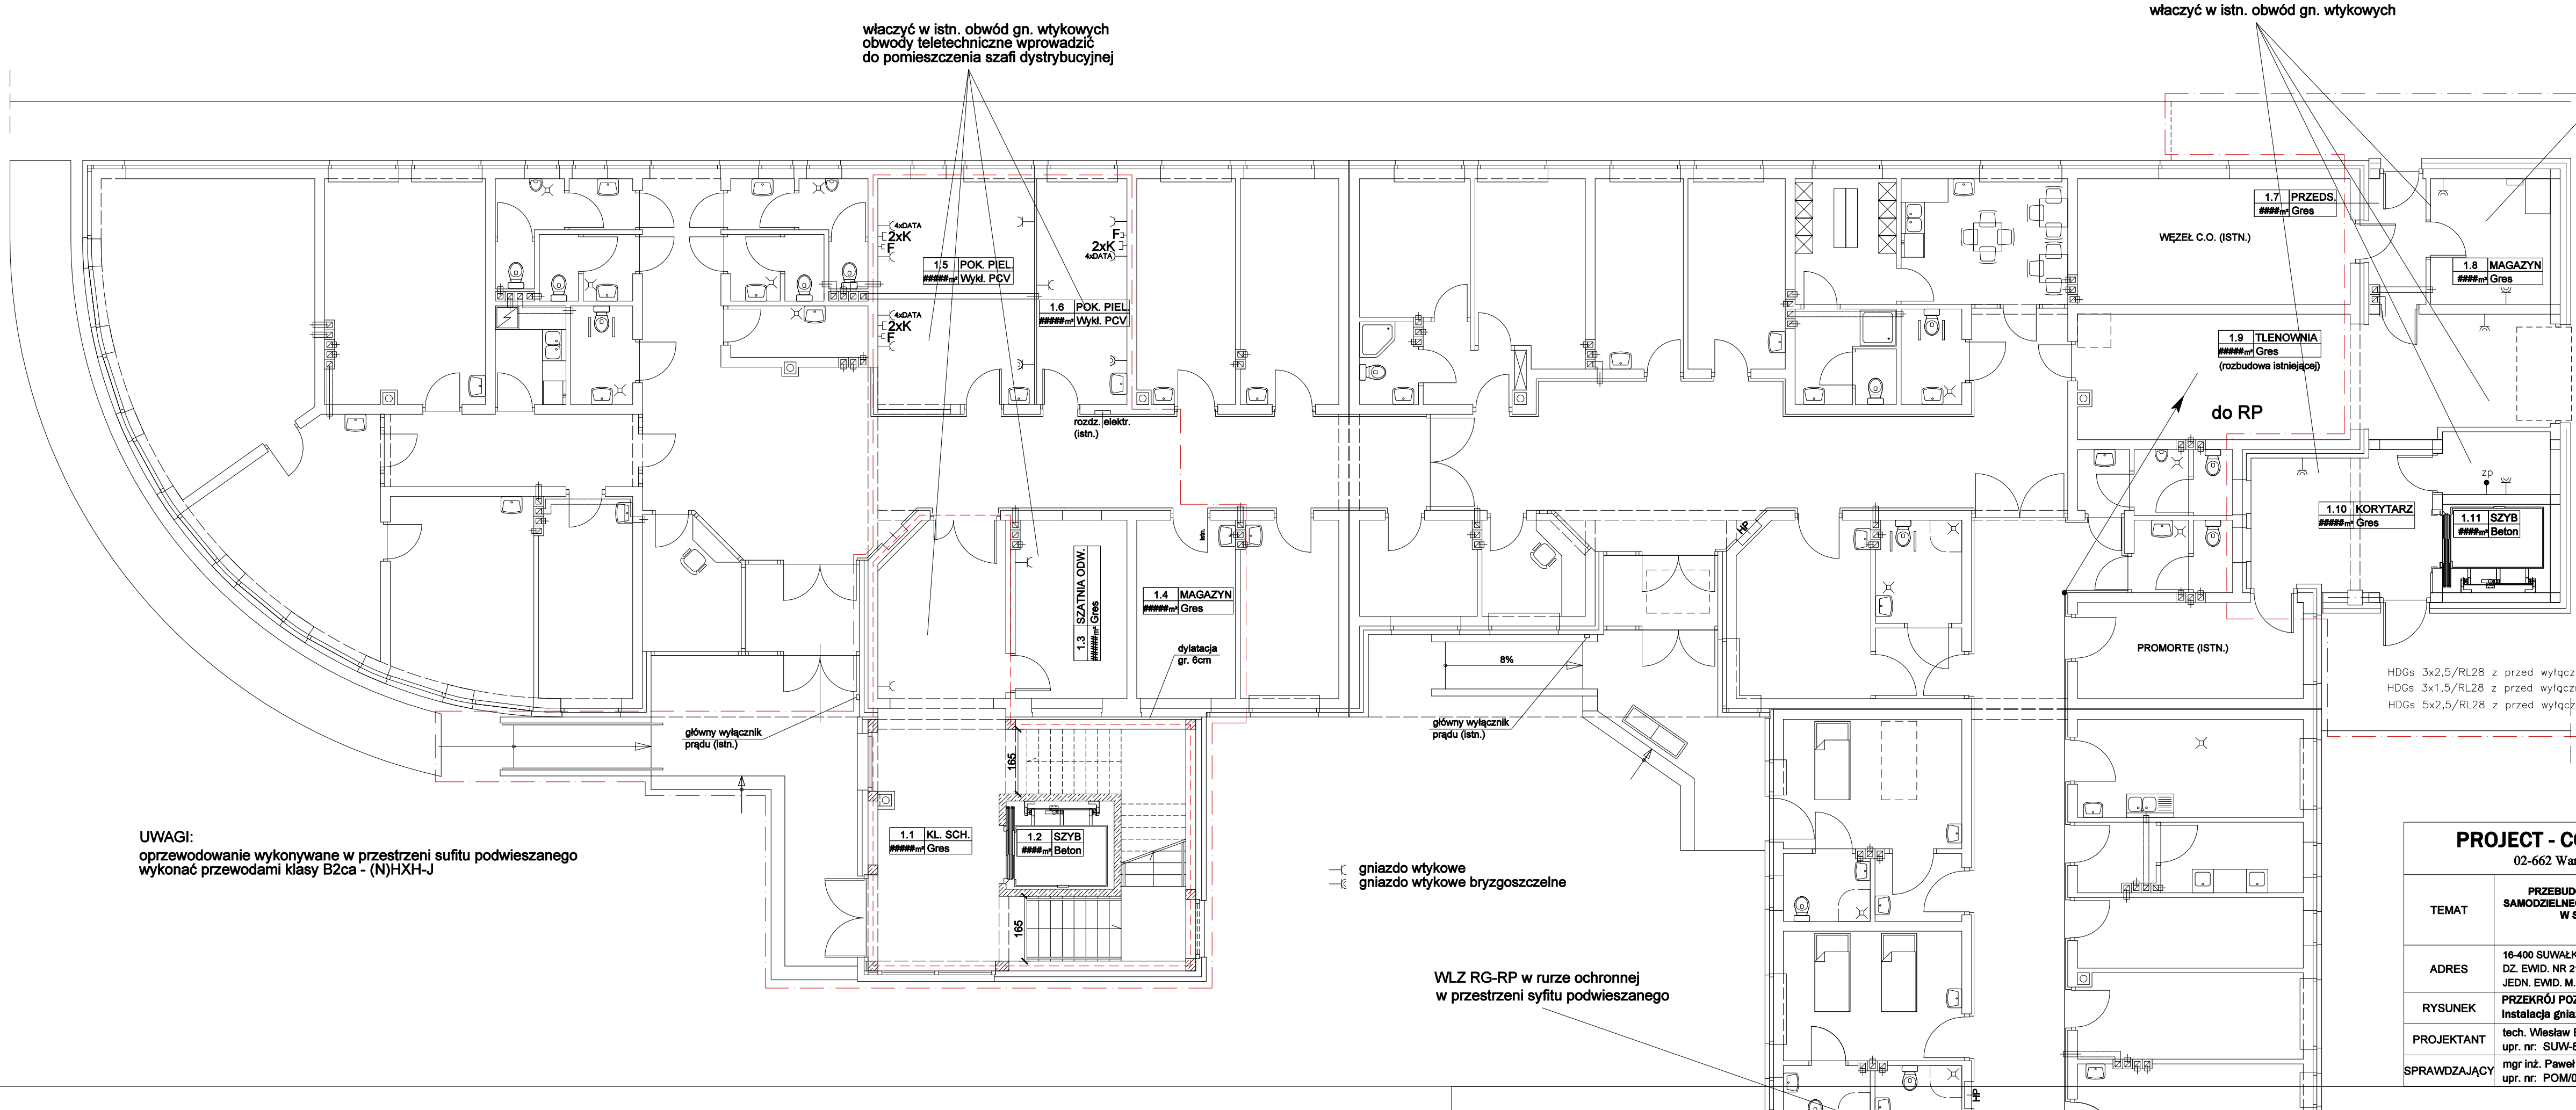

UWAGI:
oprzewodowanie wykonywane w przestrzeni sufitu podwieszanego
wykonać przewodami klasy B2ca - (N)HXH-J

proj. magazyn energii 50kWh
proj. inwerter hybrydowy 16000W
inwerter hybrydowy i magazyn energii winien być
kompatybilny z istniejącą instalacją PV
proj. przeniesienie rozdź. RDC1
wykonać dobudowę brakujących przewodów solarnych
wykonać łączenie przewodów poprzez puszkę łączeniową
"odwrócić" zasilanie inwertera (YKY2o 5x10) z dachu
do pomieszczenia magazynu energii

PROJECT - CONSULTING SP. Z O.O.			NR RYS.
02-662 Warszawa, ul. Świeradowska 47			4
TEMAT	PRZEBUDOWA, ROZBUDOWA I NADBUDOWA BUDYNKU SAMODZIELNEGO PUBLICZNEGO ZESPOŁU OPIEKI PALIATYWNEJ W SUWAŁKACH POD POTRZEBY ZAKŁADU OPIEKUNICZO - LECZNICZEGO	FAZA PROJEKT TECHNICZNY	
ADRES	16-400 SUWAŁKI UL. SZPITALNA 54 DZ. EWID. NR 21748/3, 21745/4 JEDN. EWID. M. SUWAŁKI 206301_1, OBR. EWID. NR 0002	BRANŻA ELEKTR.	
RYSUNEK	PRZEKRÓJ POZIOMY PARTERU Instalacja gniazd wtykowych, zasilanie	SKALA 1:100	
PROJEKTANT	tech. Wiesław Baluta upr. nr: SUW-86/90	DATA 25 lutego 2026 r.	PODPIS
SPRAWDZAJĄCY	mgr inż. Paweł Szymczyk upr. nr: POM/0183/PWOE/08	DATA 25 lutego 2026 r.	PODPIS