


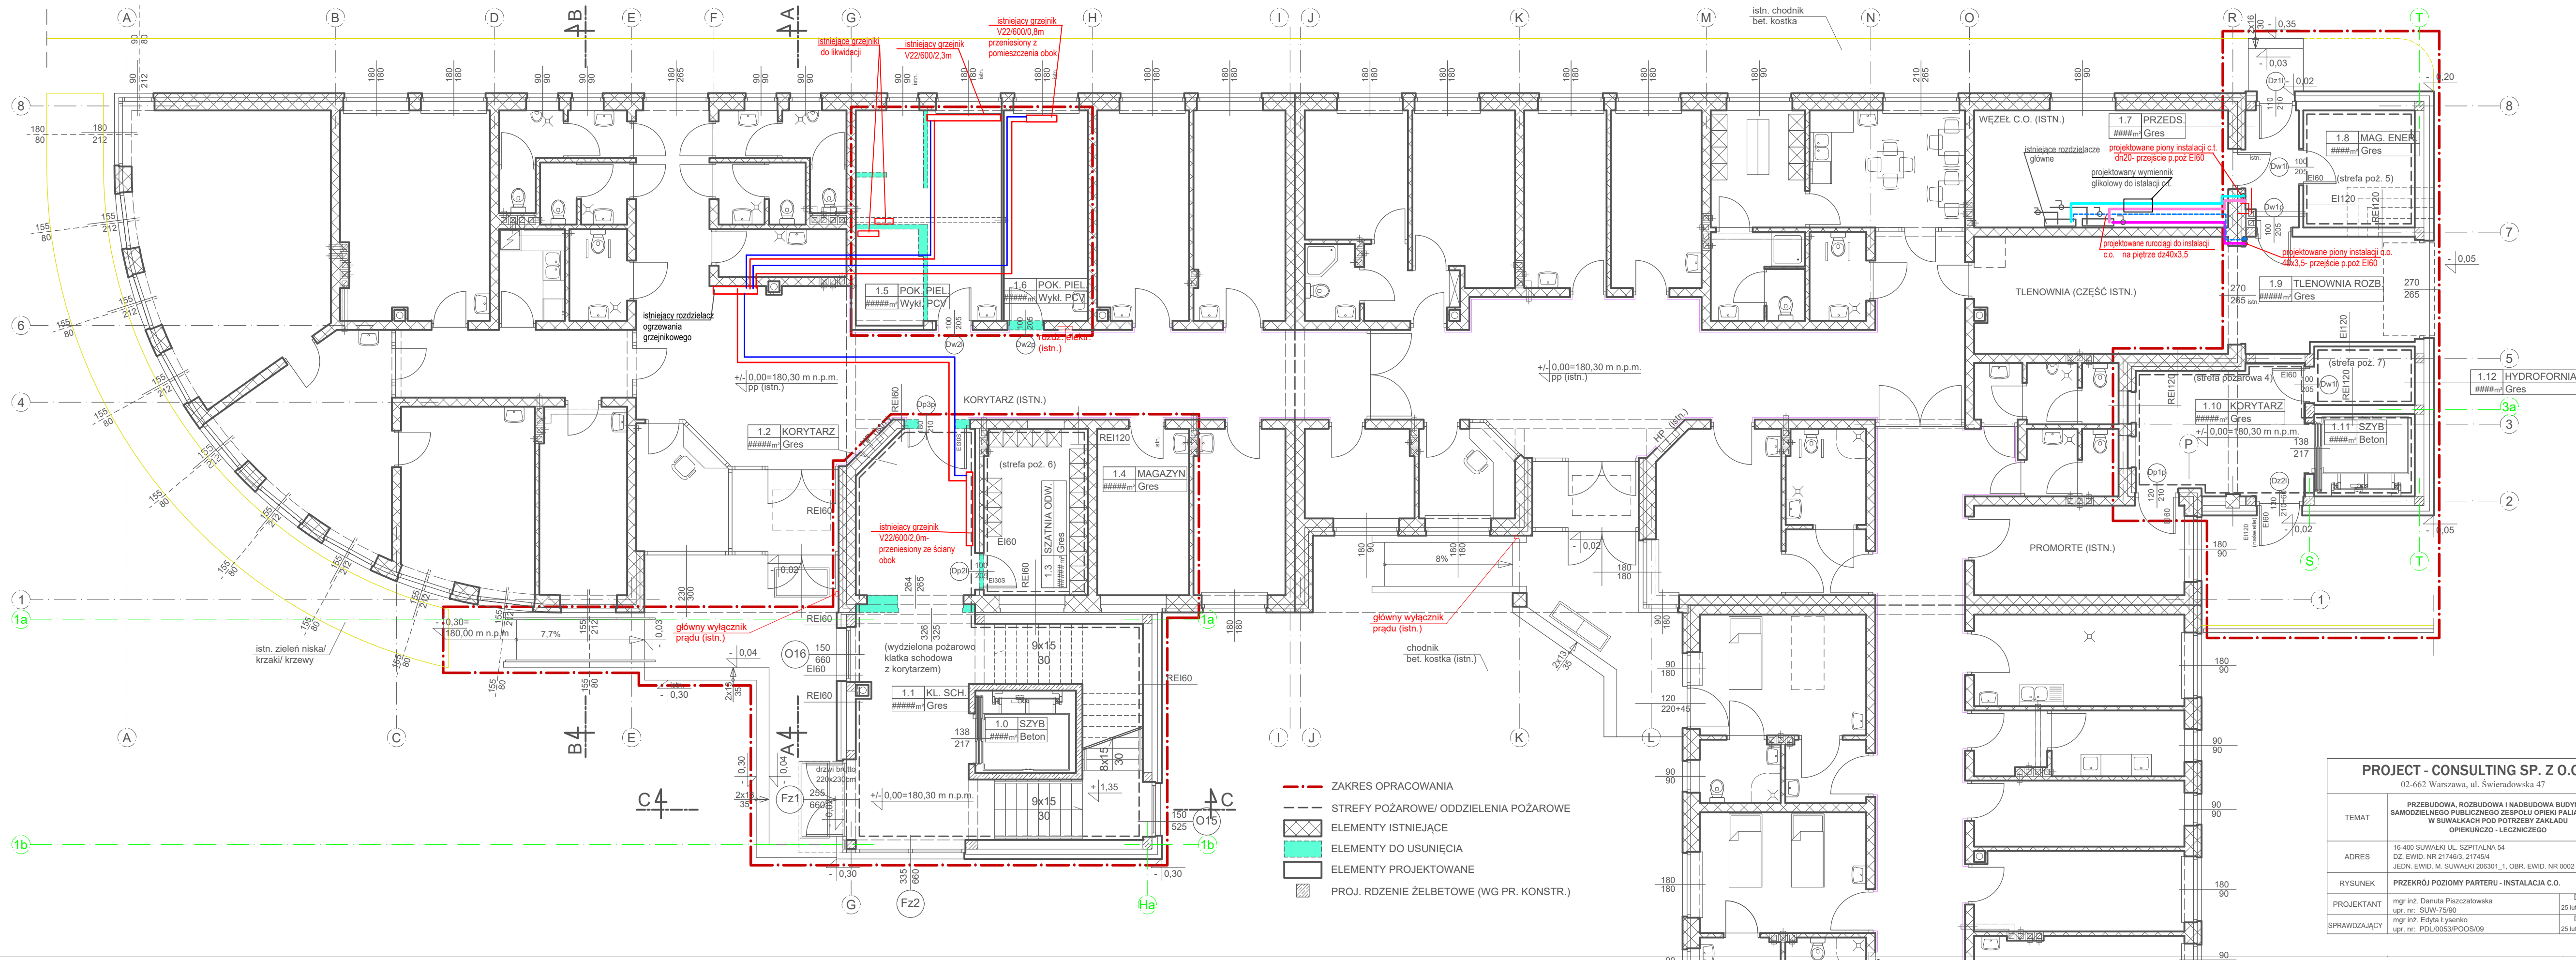

PROJECT - CONSULTING SP. Z O.O.		NR RYS.
02-662 Warszawa, ul. Świeradowska 47		Sc.o.1
TEMAT	PRZEBUDOWA, ROZBUDOWA I NADBUDOWA BUDYNKU SAMODZIELNEGO PUBLICZNEGO ZESPOŁU OPIEKI PALIATYWNEJ W SUWALKACH POD POTRZEBY ZAKŁADU OPIEKUNCZO - LECZNICZEGO	FAZA PROJEKT TECH.
ADRES	16-400 SUWALKI UL. SZPITALNA 54 DZ. EWID. NR 21746/3, 21745/4 JEDN. EWID. M. SUWALKI 206301_1, OBR. EWID. NR 0002	BRANŻA SANIT.
RYСУNEK	PRZEKRÓJ POZIOMY PARTERU - INSTALACJA C.O.	SKALA 1:100
PROJEKTANT	mgr inż. Danuta Piśczatowska upr. nr: SUW-75/90	DATA 25 lutego 2026 r.
SPRAWDZAJĄCY	mgr inż. Edyta Lysenko upr. nr: PDL/0053/POOS/09	DATA 25 lutego 2026 r.
		PODPIS