


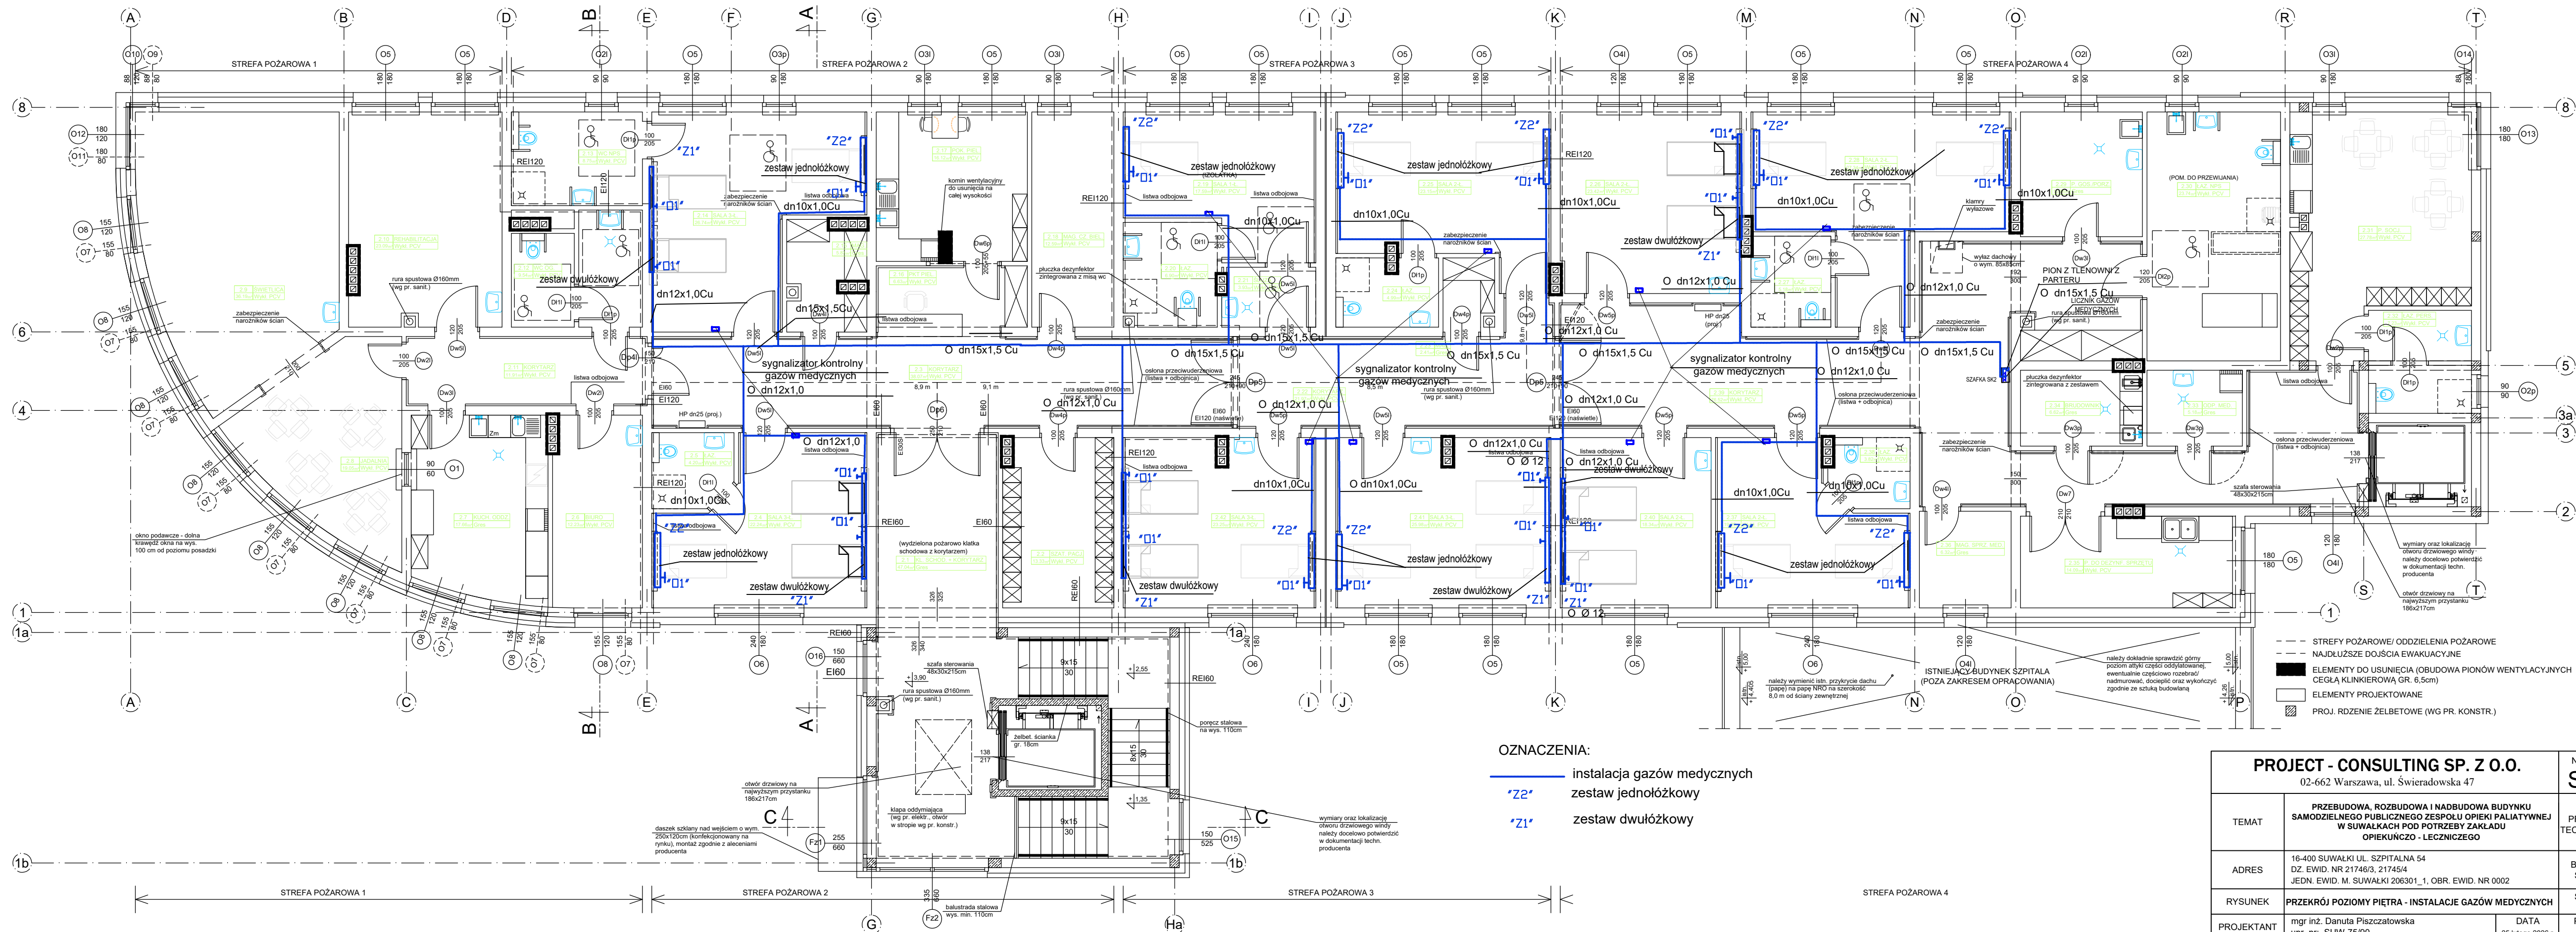

OZNACZENIA:

- instalacja gazów medycznych
- zestaw jednolóżkowy
- zestaw dwulóżkowy

PROJECT - CONSULTING SP. Z O.O. 02-662 Warszawa, ul. Świeradowska 47			NR RYS. Sg2
TEMAT	PRZEBUDOWA, ROZBUDOWA I NADBUDOWA BUDYNKU SAMODZIELNEGO PUBLICZNEGO ZESPOŁU OPIEKI PALIATYWNEJ W SUWAŁKACH POD POTRZEBY ZAKŁADU OPIEKUNICZO - LECZNICZEGO	FAZA PROJEKT TECHNICZNY	
ADRES	16-400 SUWAŁKI UL. SZPITALNA 54 DZ. EWID. NR 21746/3, 21745/4 JEDN. EWID. M. SUWAŁKI 206301_1, OBR. EWID. NR 0002	BRANŻA SANIT.	
RYSunek	PRZEMÓW POZIOMY PIĘTRA - INSTALACJE GAZÓW MEDYCZNYCH	SKALA 1:100	
PROJEKTANT	mgr inż. Danuta Piszczalowska upr. nr: SUW-75/90	DATA 25 lutego 2026 r.	PODPIS
SPRAWDZAJĄCY	mgr inż. Edyta Łysenko upr. nr: PDL/0053/POOS/09	DATA 25 lutego 2026 r.	PODPIS