


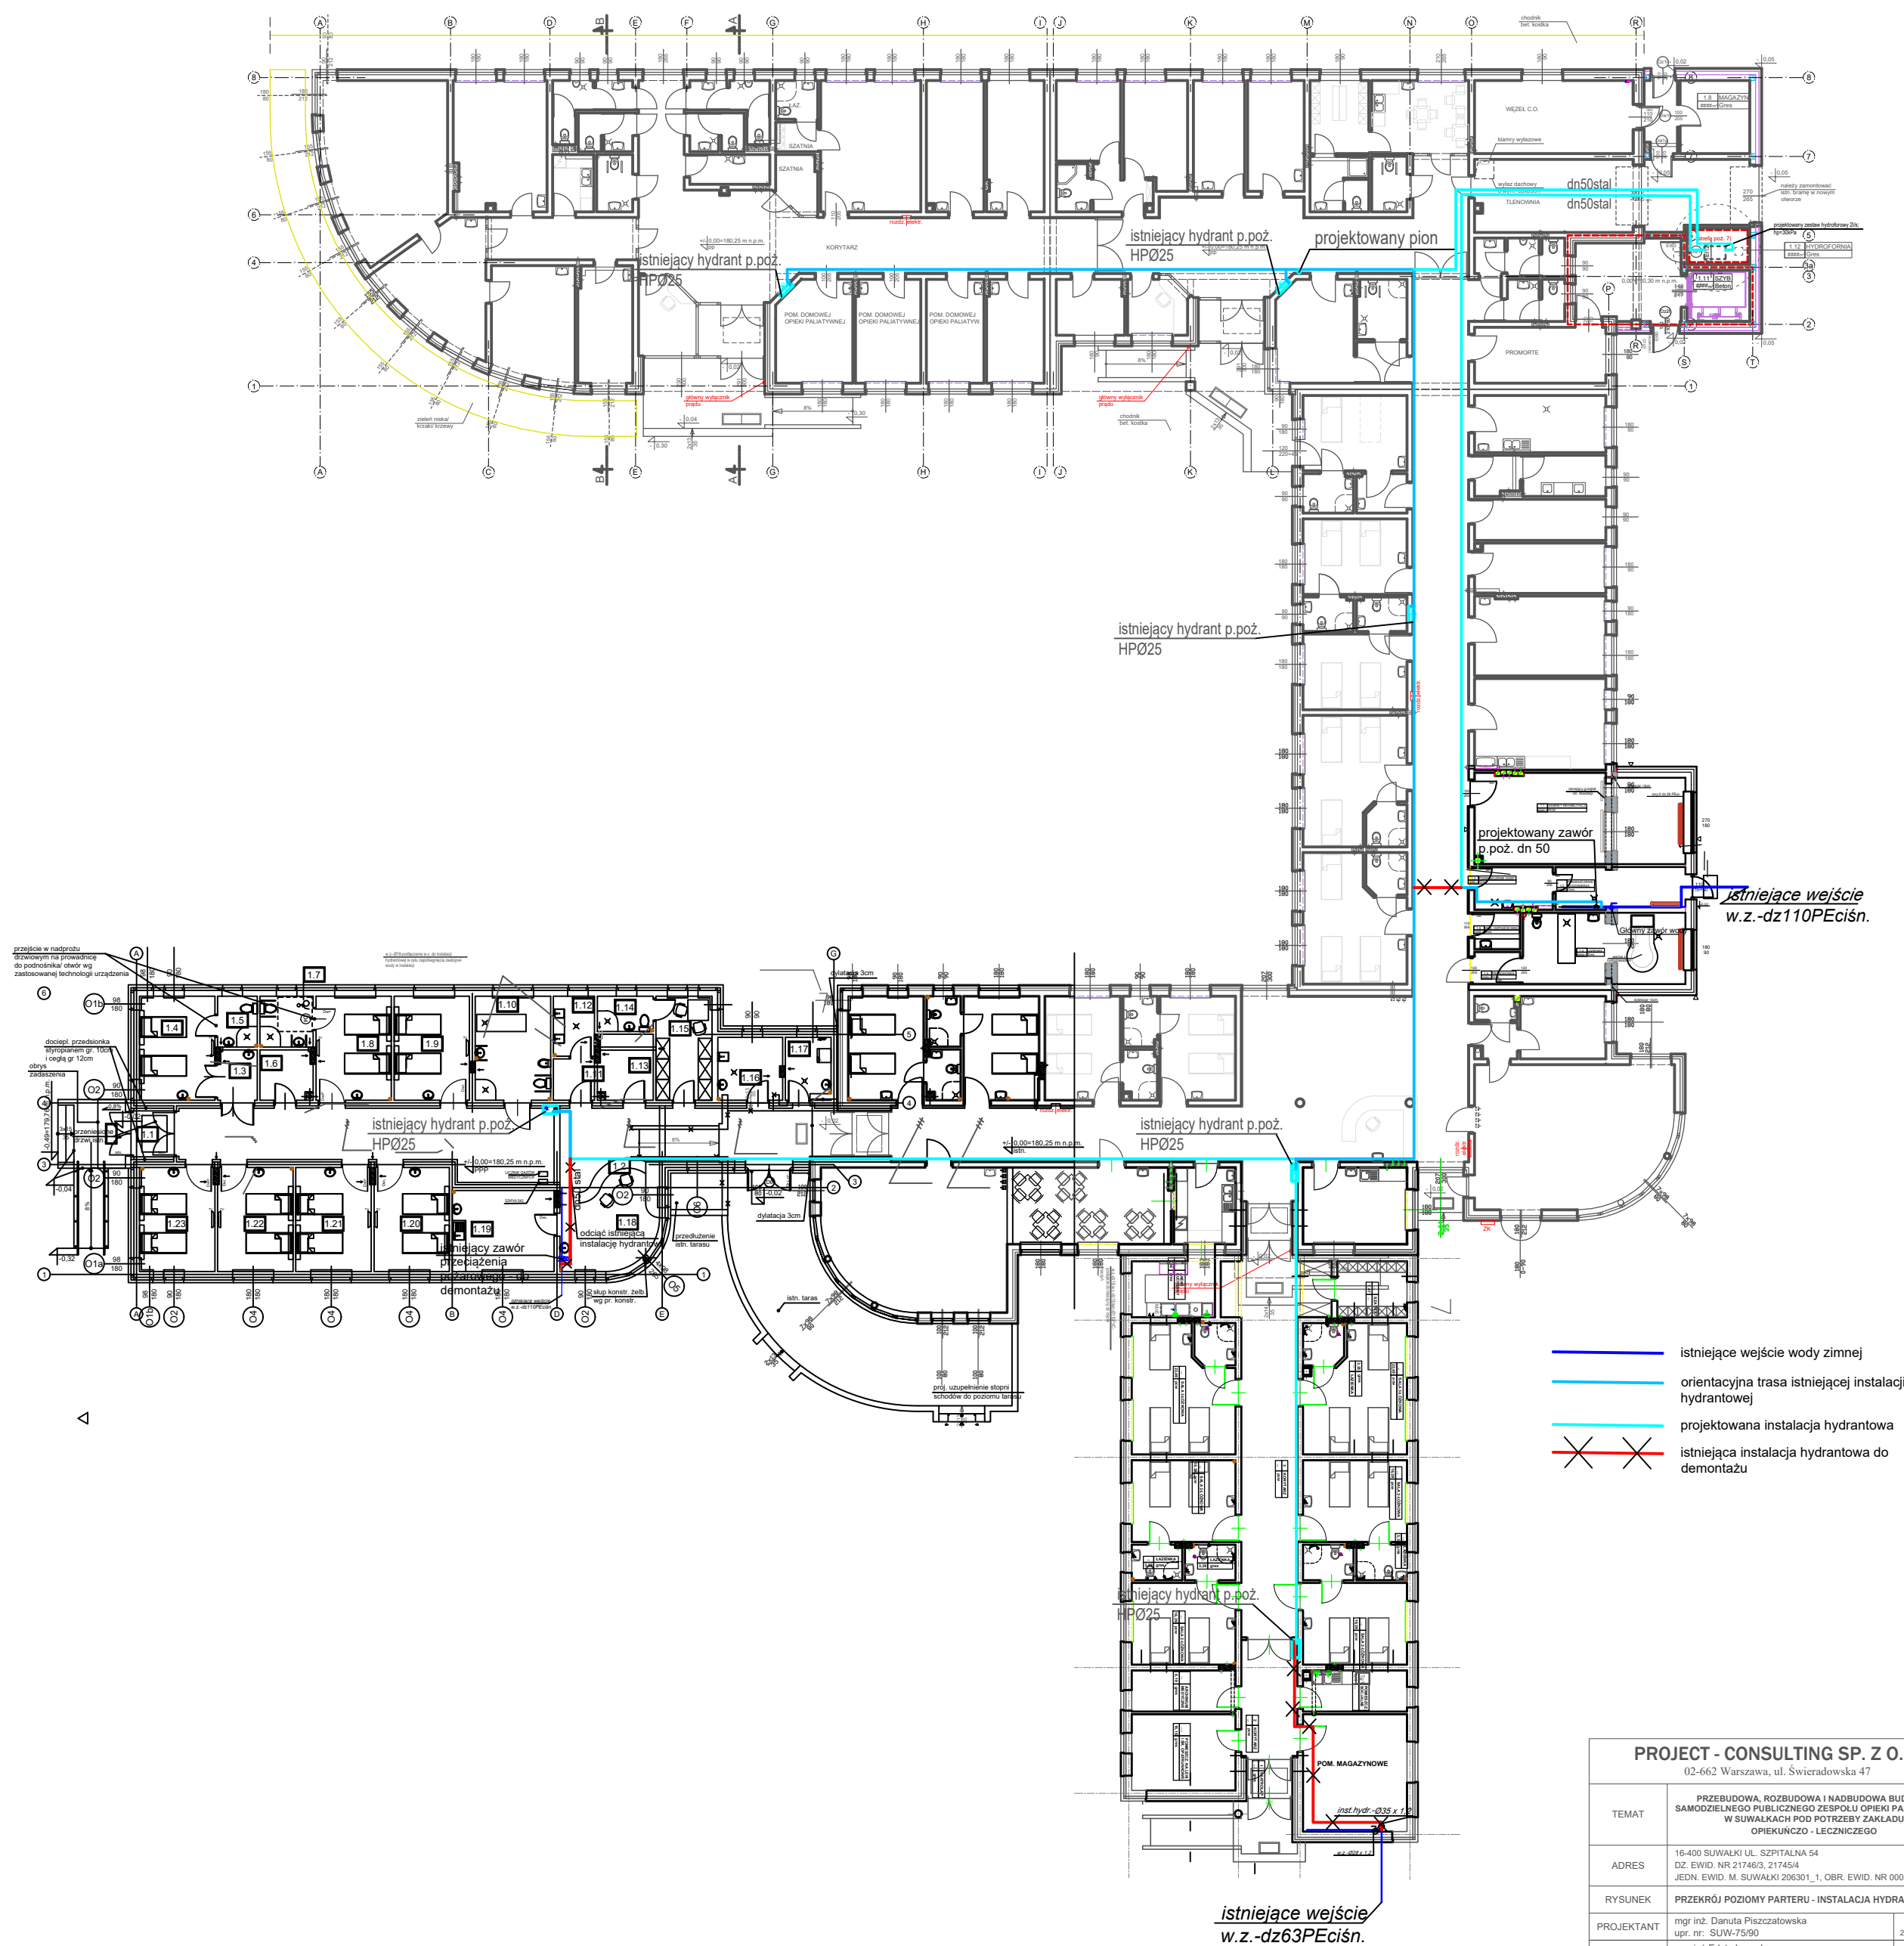

- istniejące wejście wody zimnej
- orientacyjna trasa istniejącej instalacji hydrantowej
- projektowana instalacja hydrantowa
- istniejąca instalacja hydrantowa do demontażu

PROJECT - CONSULTING SP. Z O.O. 02-662 Warszawa, ul. Świeradowska 47		NR RYS. Swk2
TEMAT	PRZEBUDOWA, ROZBUDOWA I NADBUDOWA BUDYNKU SAMODZIELNEGO PUBLICZNEGO ZESPOŁU OPIEKI PALLIATYWNEJ W SUWAŁKACH POD POTRZEBY ZAKŁADU OPIEKUNCZO - LECZNICZEGO	FAZA PROJEKT TECHNICZNY
ADRES	16-400 SUWAŁKI UL. SZPITALNA 54 DZ. EWID. NR 21746/3, 21745/4 JEDN. EWID. M. SUWAŁKI 206301_1, OBR. EWID. NR 0002	BRANŻA SANIT.
RYSEK	PRZEMIANKOWY PARTER - INSTALACJA HYDRANTOWA	SKALA 1:250
PROJEKTANT	mgr inż. Danuta Piszczatowska upr. nr. SUW-75/90	DATA 25 lutego 2026 r. PODPIS
SPRAWDZAJĄCY	mgr inż. Edyta Tyseko upr. nr. PDL/0053/POOS/09	DATA 25 lutego 2026 r. PODPIS