


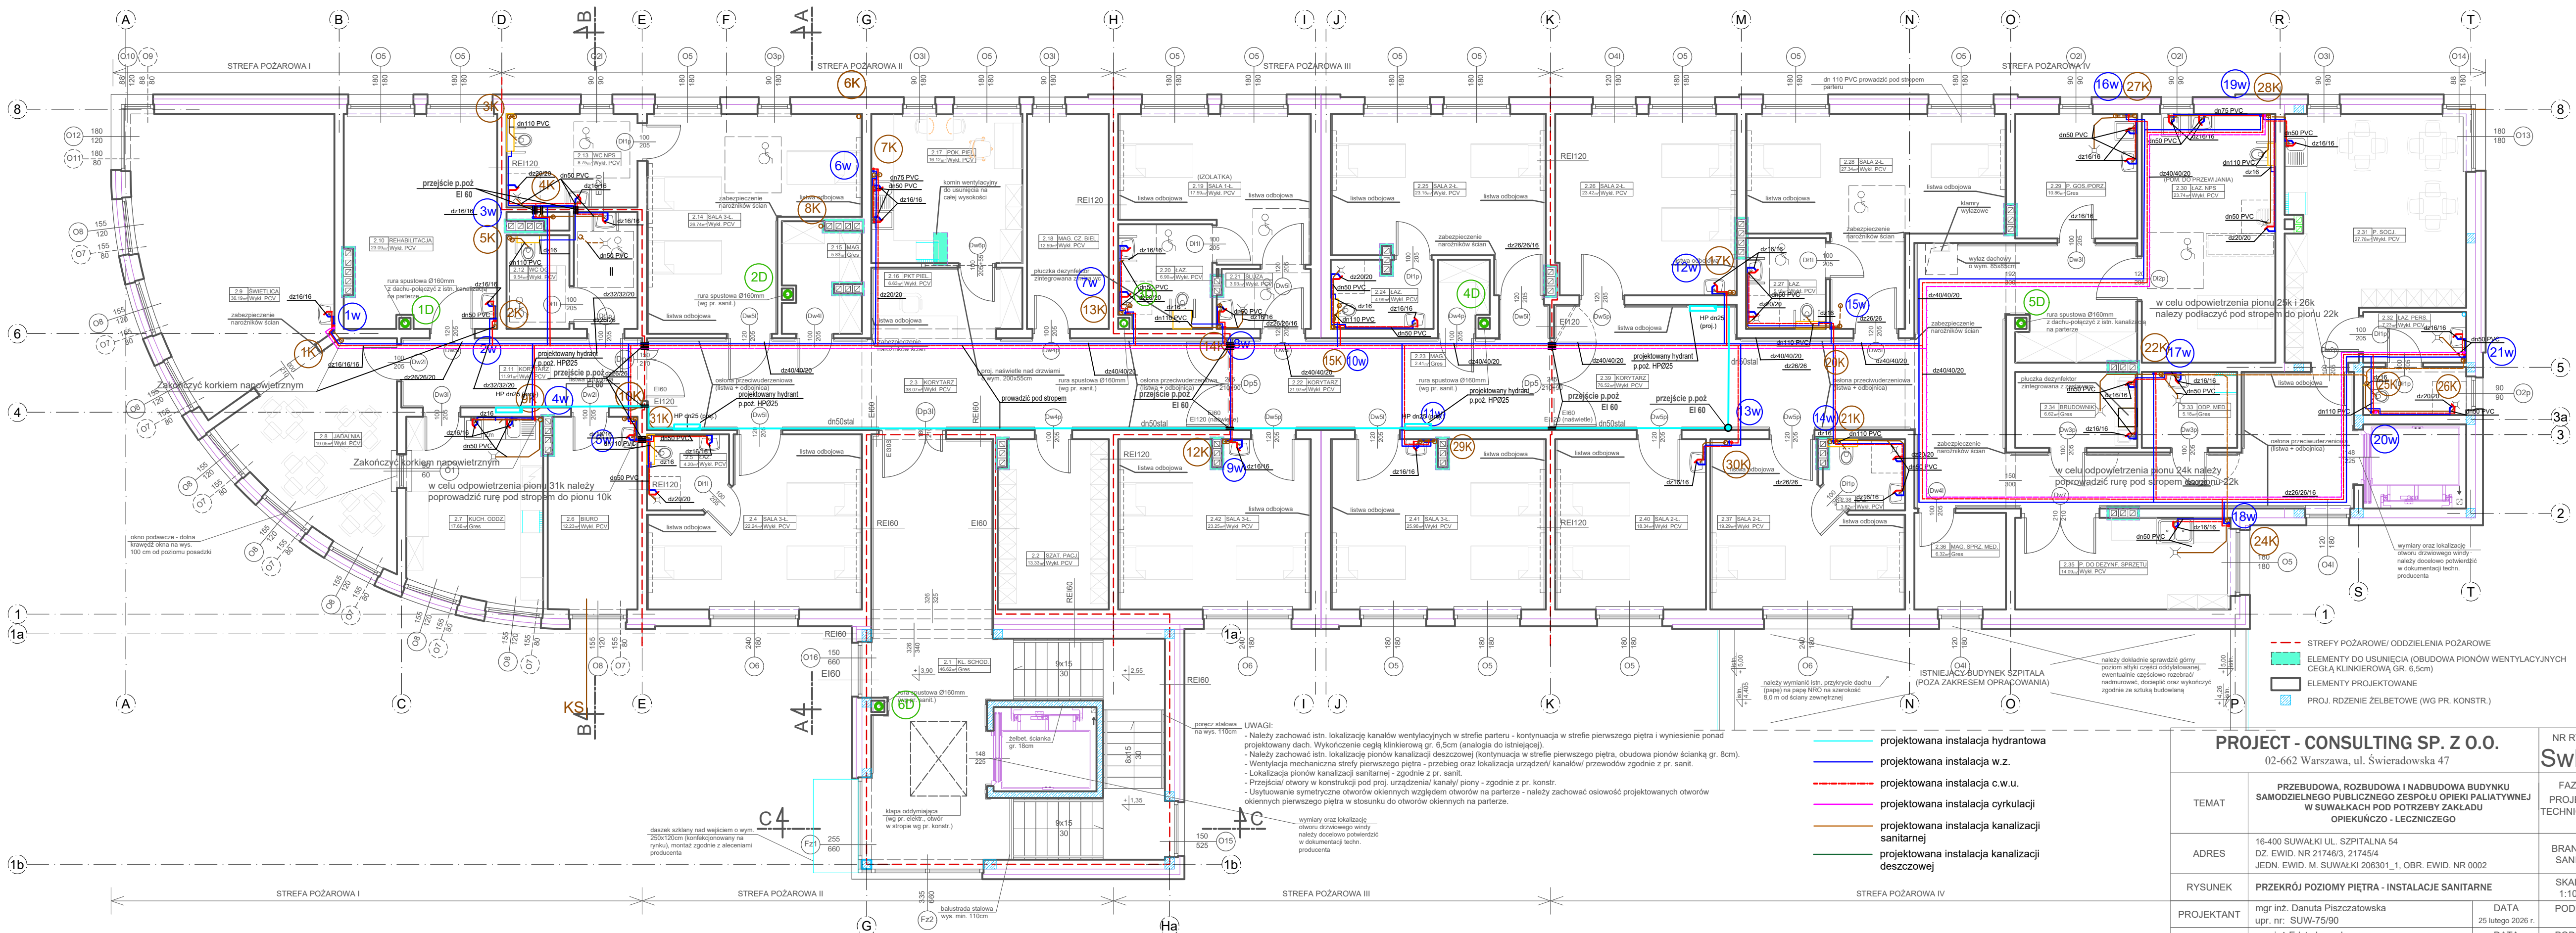

- projektowana instalacja hydrantowa
- projektowana instalacja w.z.
- projektowana instalacja c.w.u.
- projektowana instalacja cyrkulacji
- projektowana instalacja kanalizacji sanitarnej
- projektowana instalacja kanalizacji deszczowej

PROJECT - CONSULTING SP. Z O.O.

02-662 Warszawa, ul. Świeradowska 47

NR RYS.	Swk3	
FAZA PROJEKT TECHNICZNY	PRZEBUDOWA, ROZBUDOWA I NADBUDOWA BUDYNKU SAMODZIELNEGO PUBLICZNEGO ZESPÓŁU OPIEKI PALIATYWNEJ W SUWAŁKACH POD POTRZEBY ZAKŁADU OPIEKUŃCZO - LECZNICZEGO	
BRANŻA SANIT.	PRZĘKRÓJ POZIOMY PIĘTRA - INSTALACJE SANITARNE	
SKALA 1:100	16-400 SUWAŁKI UL. SZPITALNA 54 DZ. EWID. NR 21746/3, 21745/4 JEDN. EWID. M. SUWAŁKI 206301_1, OBR. EWID. NR 0002	
PROJEKTANT	mgr inż. Danuta Piszczatowska upr. nr: SUW-75/90	DATA 25 lutego 2026 r.
SPRAWDZAJĄCY	mgr inż. Edyta Tyseńko upr. nr: PDL/0053/POOS/09	DATA 25 lutego 2026 r.
PODPIS		