


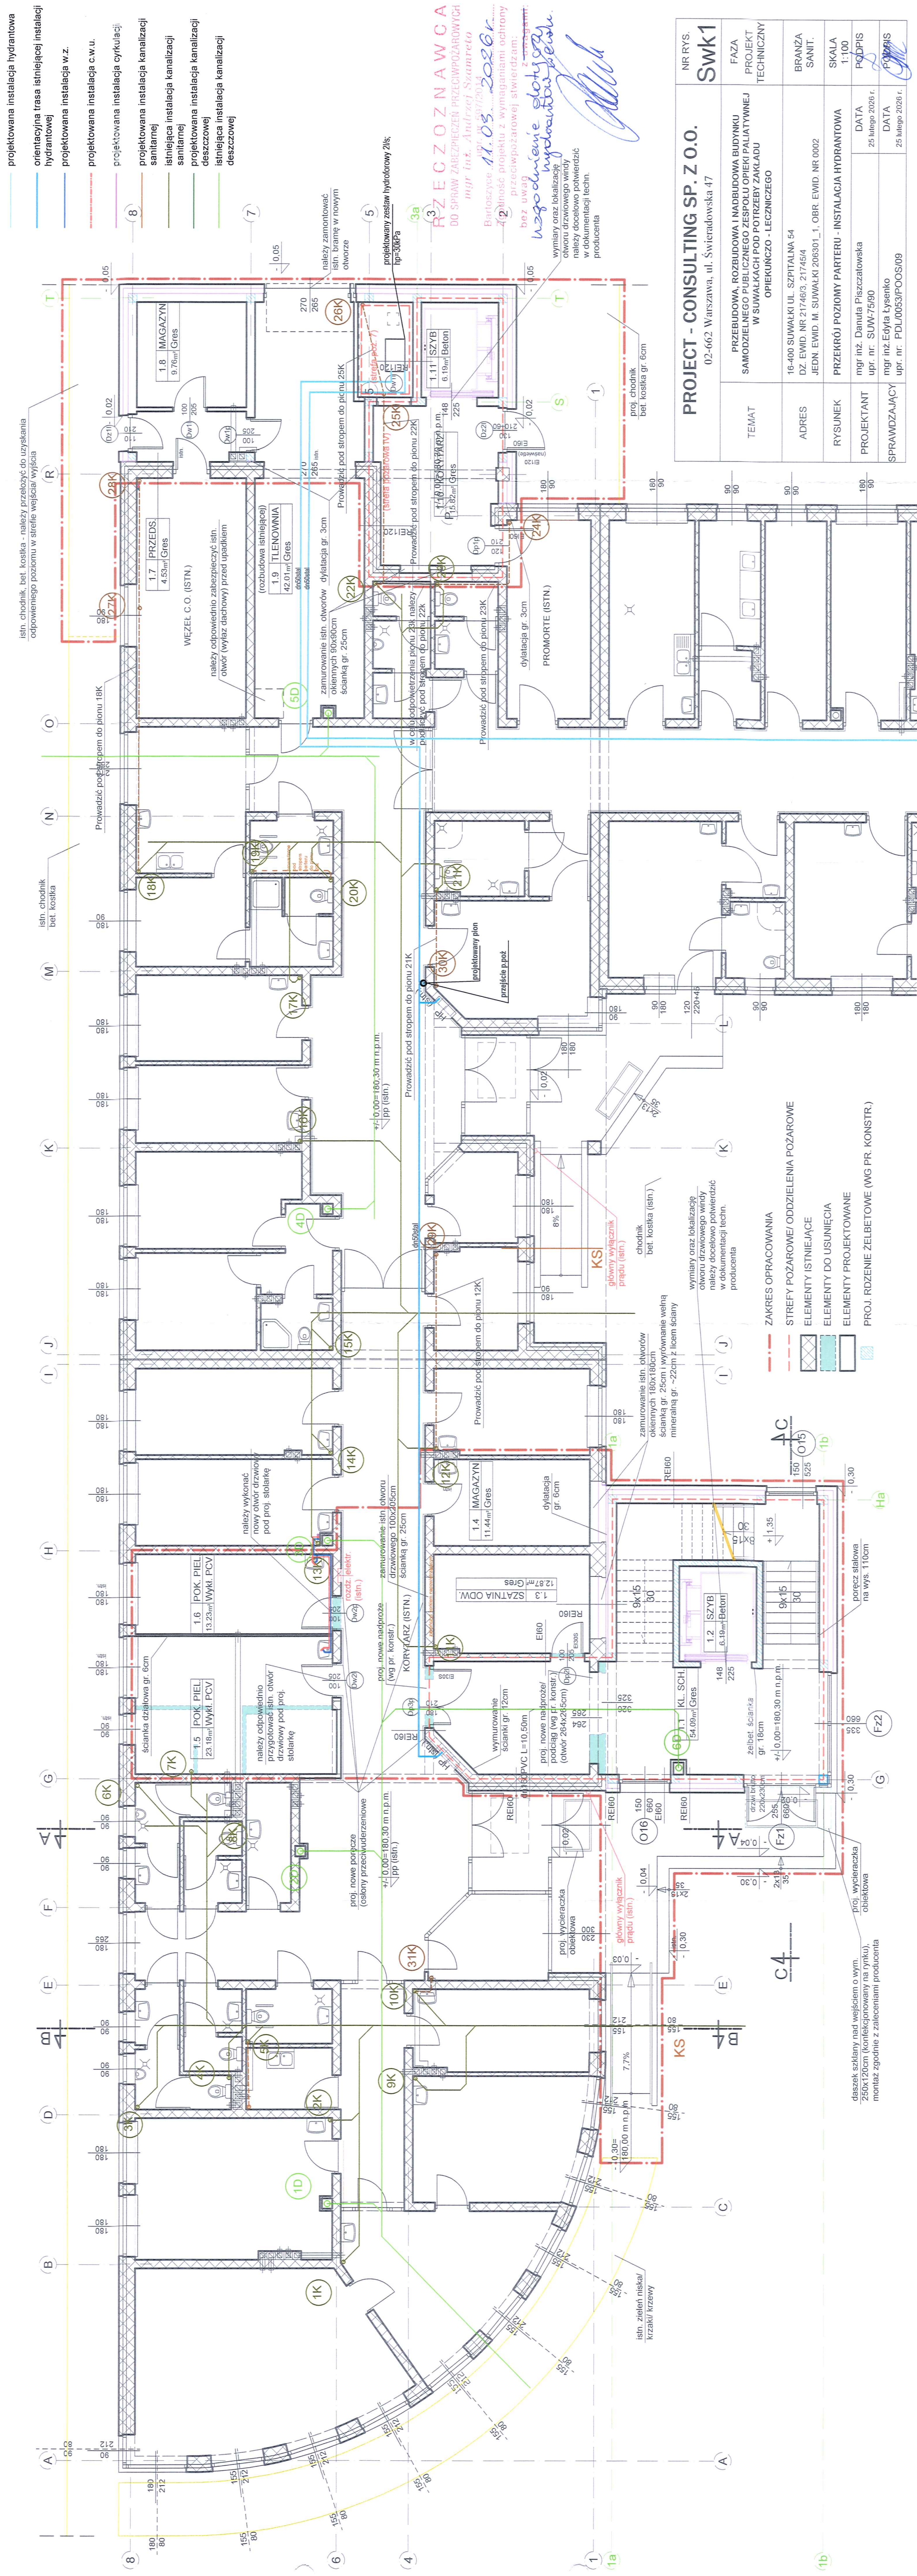

|                                                                               |   |                         |                   |
|-------------------------------------------------------------------------------|---|-------------------------|-------------------|
| <b>PROJECT - CONSULTING SP. Z O.O.</b><br>02-662 Warszawa, ul. Świerdowska 47 |   | NR RYS.:<br><b>Swk1</b> |                   |
| TEMAT                                                                         | PRZEBUDOWA, ROZBUDOWA I NADBUDOWA BUDYNKU<br>SAMODZIELNEGO PUBLICZNEGO ZESPÓŁU OPIEKI PALIATYWNEJ<br>W SUWAŁKACH POD POTRZEBY KRAŁOWA<br>OPIEKUNICZEGO - LECZNICZEGO |                         |                   |
| ADRES                                                                         | 16-400 SUWAŁKI UL. SZPITALNA 54<br>DZ. EWID. NR 21746/3, 21745/4<br>JEDN. EWID. M. SUWAŁKI 206301_1, OBR. EWID. NR 0002                                              |                         |                   |
| RYSUNEK                                                                       | PRZEKRÓJ POZIOMY PARTERU - INSTALACJA HYDRANTOWA   |                         |                   |
| PROJEKTANT                                                                    | mgr inż. Danuta Piszczalowska<br>upr. nr. SUW/75/90   | DATA                    | 25 lutego 2026 r. |
| KONTROLA                                                                      | mgr inż. Edyta Łysenko<br>upr. nr. PDL/0053/P00S/09   | DATA                    | 25 lutego 2026 r. |
| BRANŻA<br>SANIT.                                                              |   | SKALA                   | 1:100             |
| FAZA<br>PROJEKT<br>TECHNICZNY                                                 |   | PODPIS                  | <b>PODPIS</b>     |