


RZUT FUNDAMENTÓW
- ROZBUDOWA SEGMENTU 1

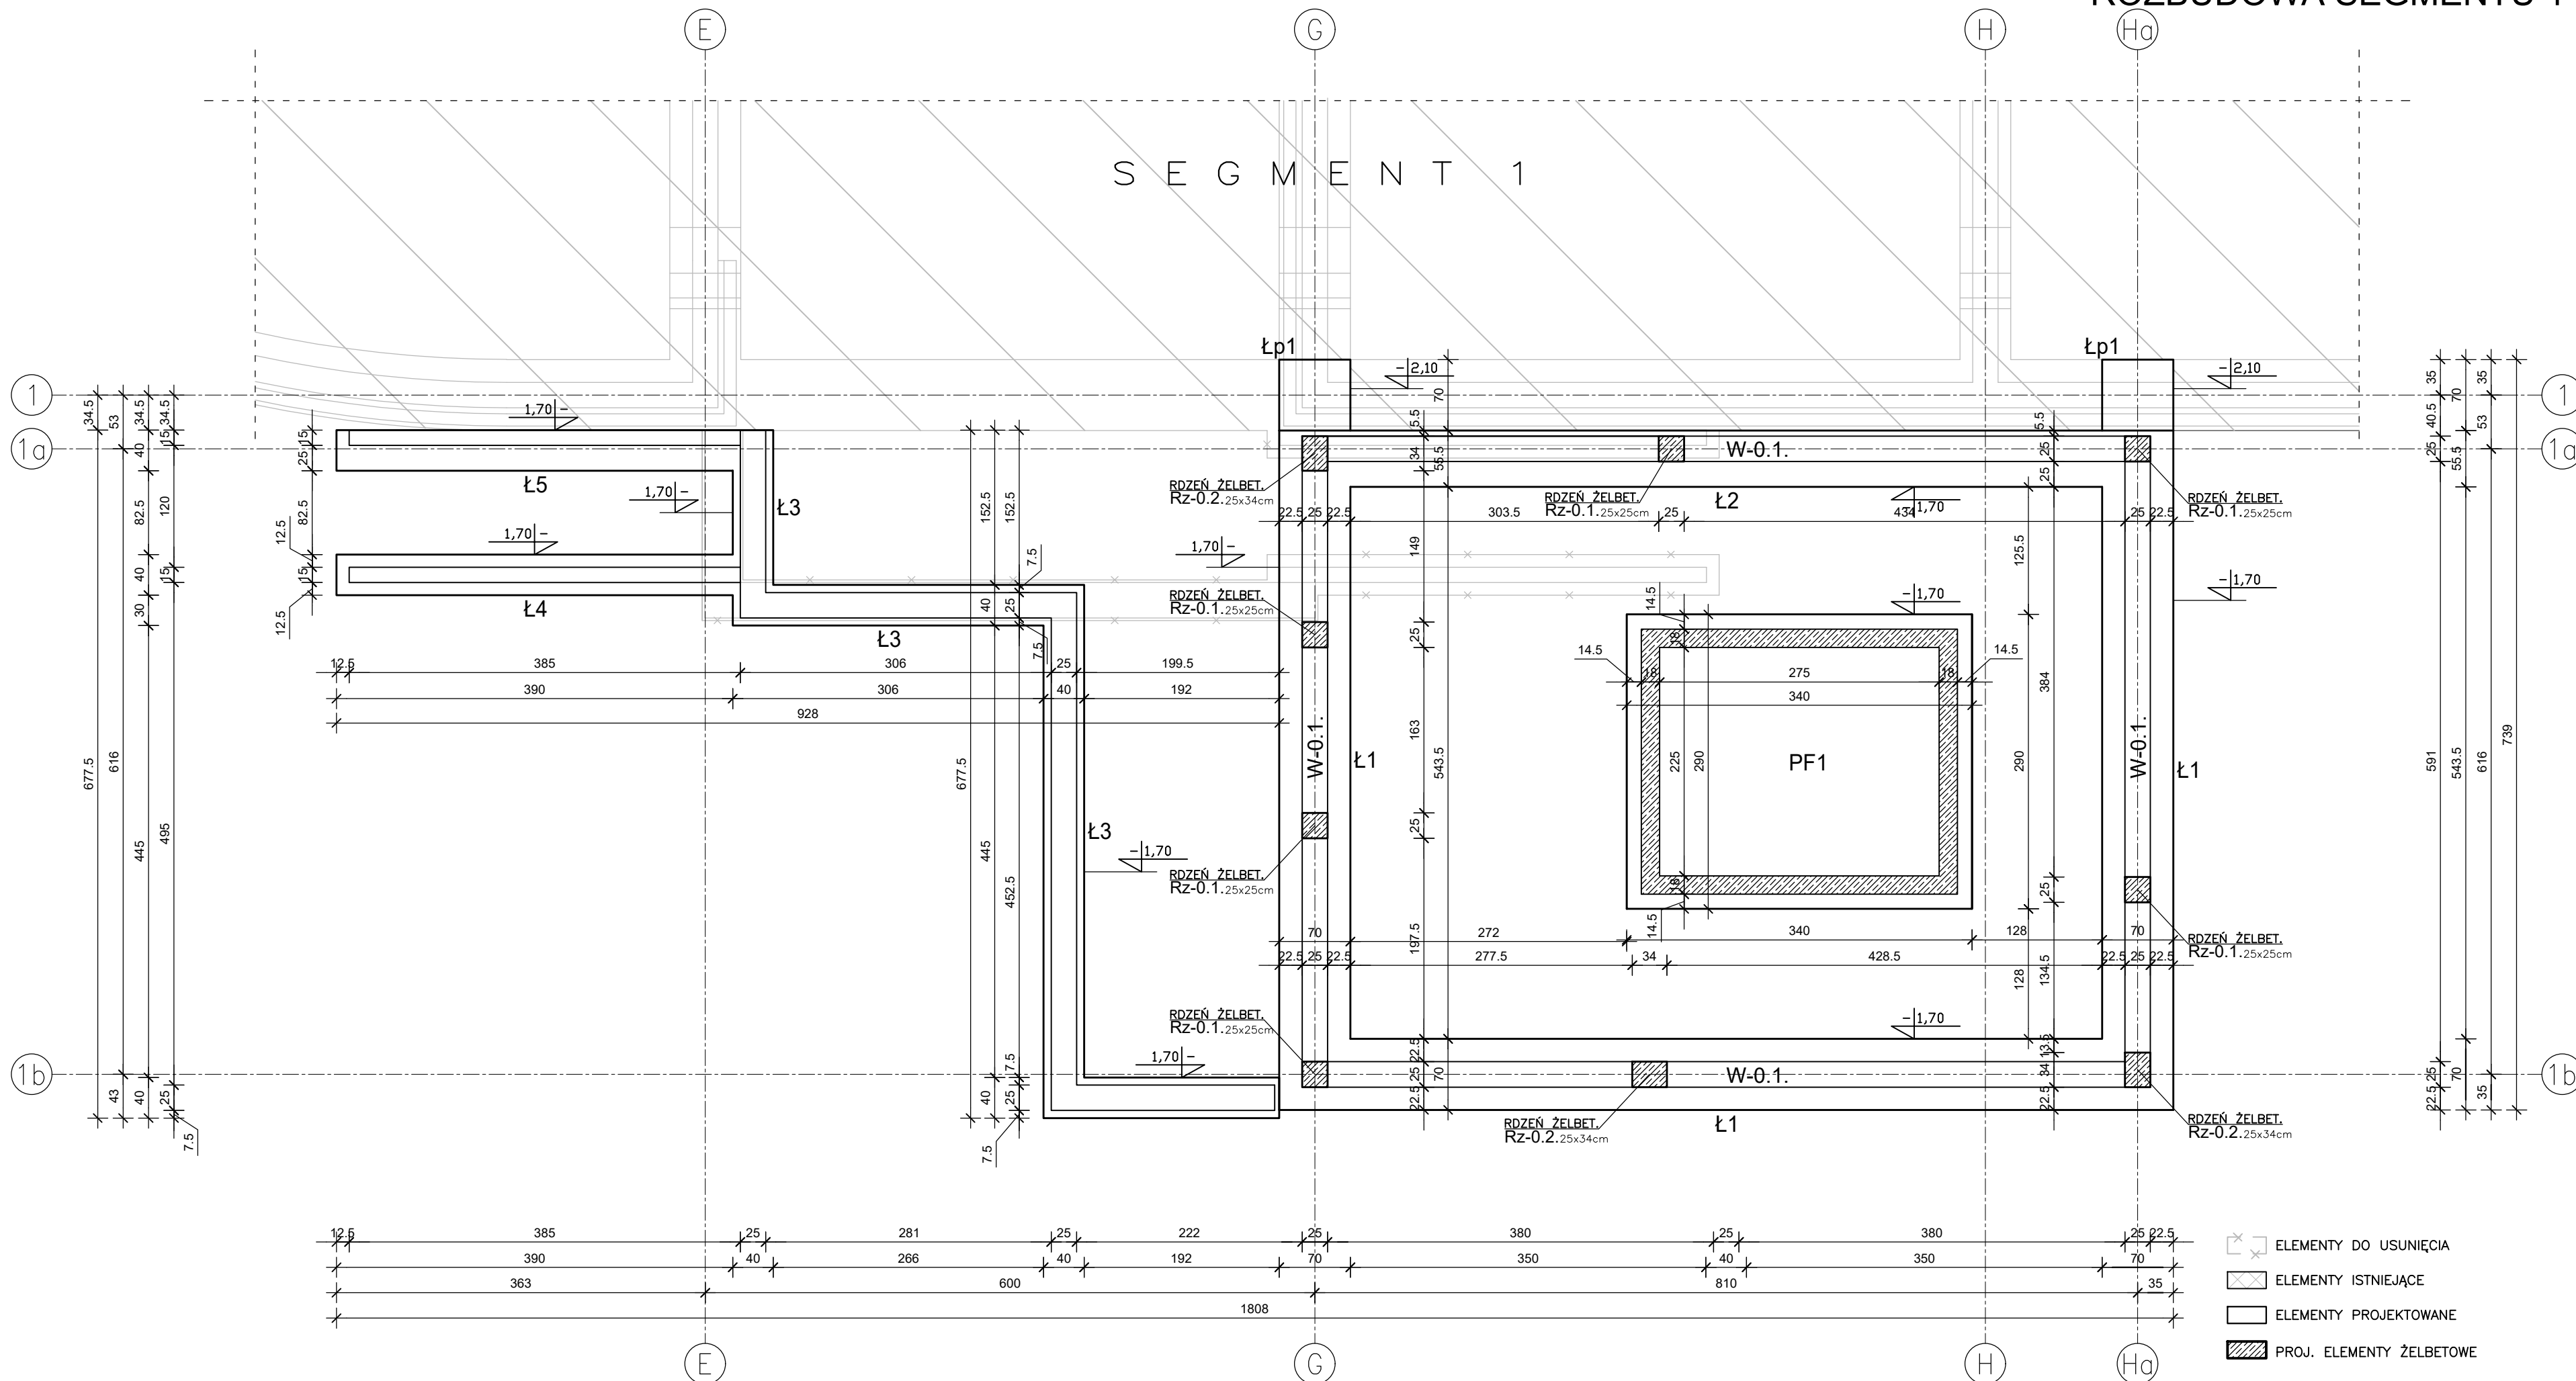


- ✂ ELEMENTY DO USUNIĘCIA
▨ ELEMENTY ISTNIEJĄCE
▭ ELEMENTY PROJEKTOWANE
▨ PROJ. ELEMENTY ŻELBETOWE

BETON C16/20
STAŁ A-IIIN (BST500S)
STAŁ A-0 (St0S)


UWAGI:

- RZĘDNE NA RYSUNKU SĄ WZGLĘDNE I ODNOSZĄ SIE DO POZIOMU +/-0,00=180,35m n.p.m.
- STOPY BETONOWE POD KOMINY wys.40cm, WYMIARY STÓP JAK NA RYSUNKU
- POD ŁAWY I STOPY WYKONAĆ PODLEWKĘ Z CHUDEGO BETONU C8/10 grub.10cm
- W MIEJSCU OZNACZONYM NA RZUCIE WYPUŚCIĆ PRĘTY STARTOWE POD SŁUPY ŻELBETOWE

SYTUACJA

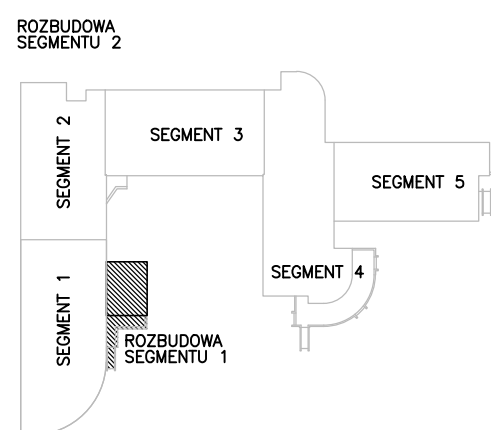

WIENIEC ŻELBETOWY W-0.1.
SKALA 1:20

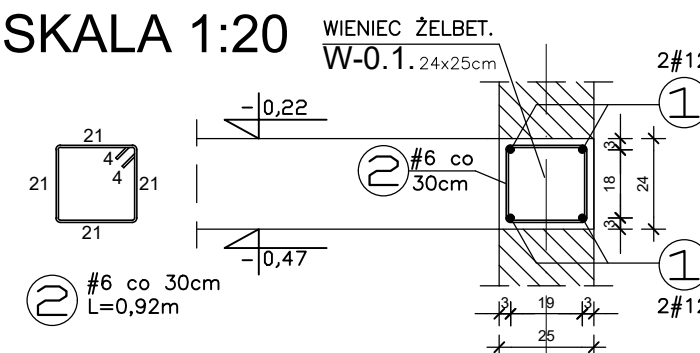

PROJECT - CONSULTING SP. Z O.O.
02-662 Warszawa, ul. Świeradowska 47

NR RYS.
K01

TEMAT	PRZEBUDOWA, ROZBUDOWA I NADBUDOWA BUDYNKU SAMODZIELNEGO PUBLICZNEGO ZESPOŁU OPIEKI PALIATYWNEJ W SUWAŁKACH POD POTRZEBY ZAKŁADU OPIEKUNICZO - LECZNICZEGO	FAZA PROJEKT TECHNICZNY
ADRES	16-400 SUWAŁKI UL. SZPITALNA 54 DZ. EWID. NR 21746/3, 21745/4 JEDN. EWID. M. SUWAŁKI 206301_1, OBR. EWID. NR 0002	BRANŻA KONSTR.
RYSUNEK	RZUT FUNDAMENTÓW - ROZBUDOWA SEGMENTU 1	SKALA 1:50
PROJEKTANT	mgr inż. Andrzej Czatrowski upr. nr: SUW-45/94	DATA 25 lutego 2026 r. PODPIS
OPRACOWAŁ	Józef Łukaszewicz	DATA 25 lutego 2026 r. PODPIS
SPRAWDZAJĄCY	mgr inż. Damian Suchocki upr. nr: PDL/01110/PBkb/22	DATA 25 lutego 2026 r. PODPIS