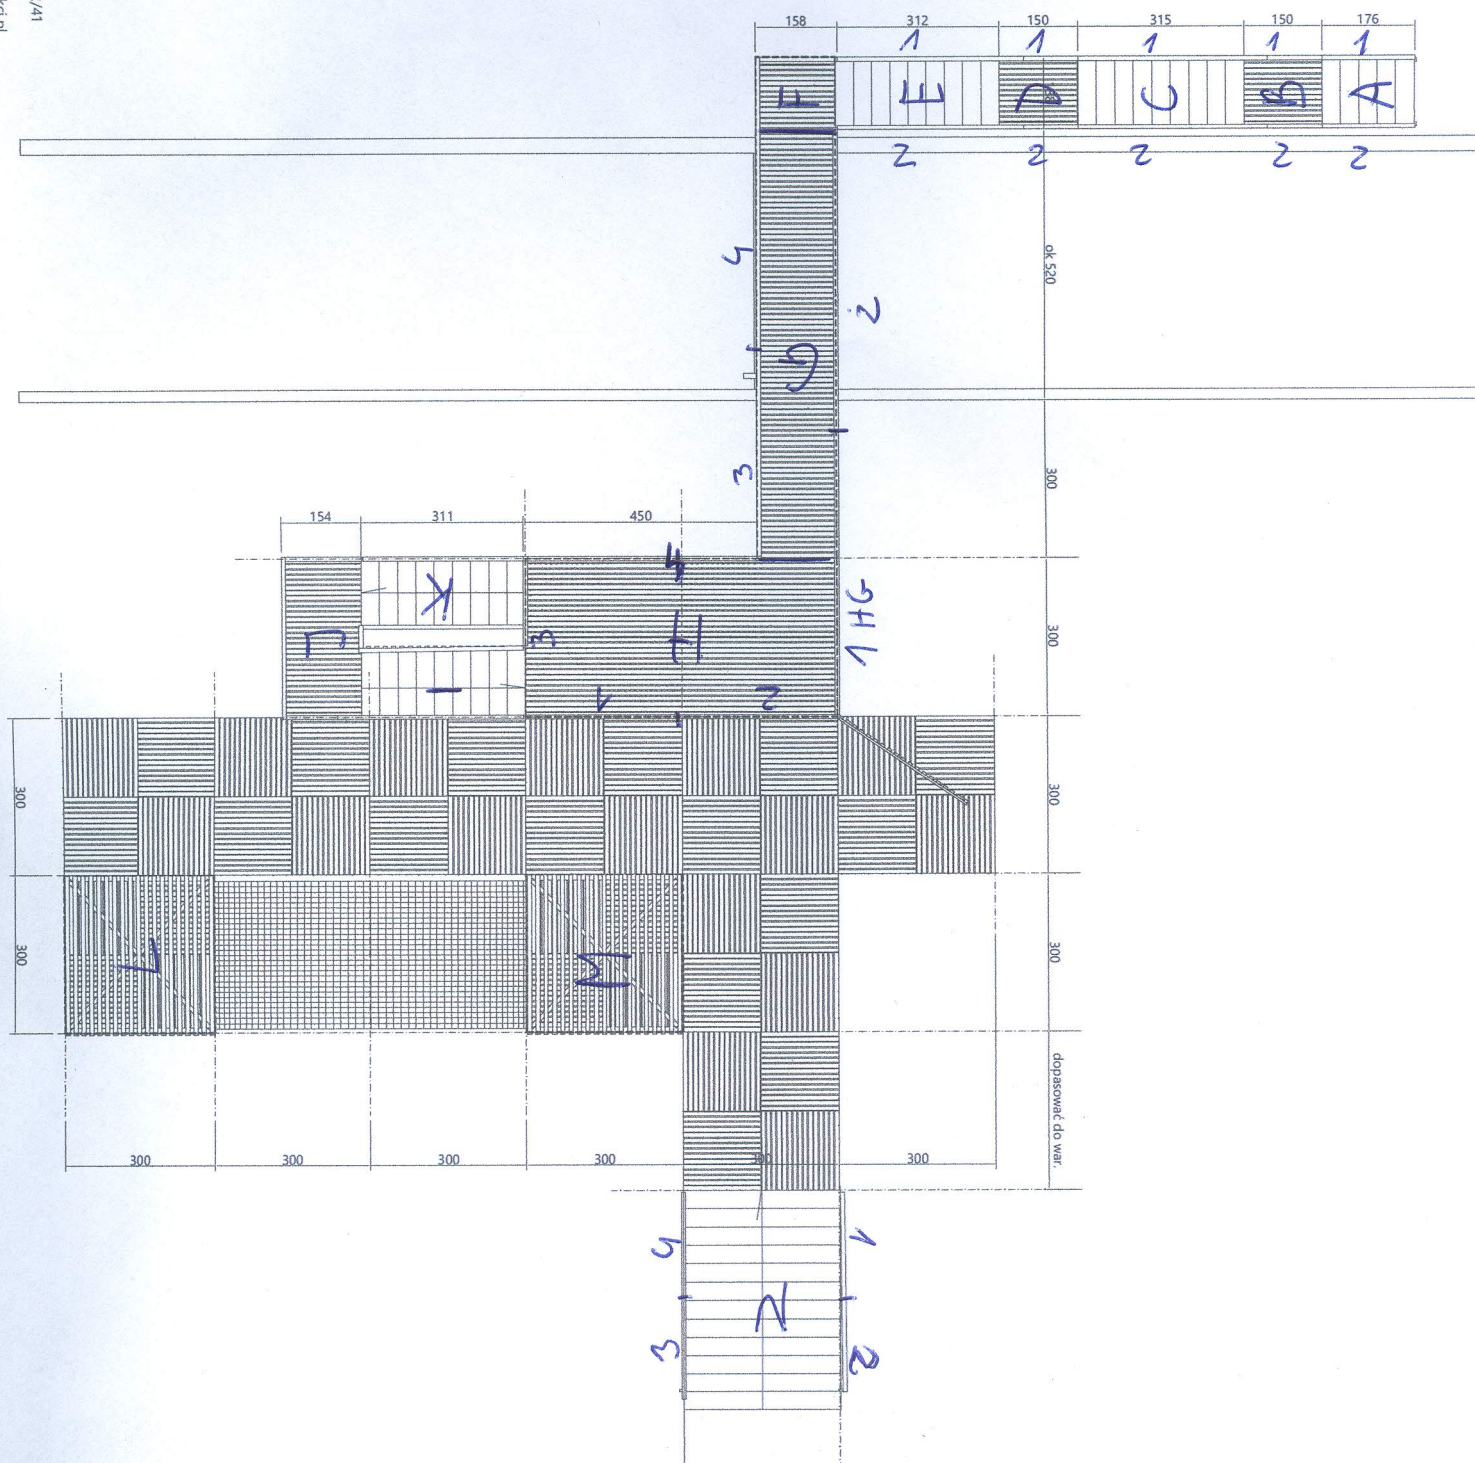


POCHWYTY  
I OZNACZENIA SEKTORÓW

Rzut skala 1:100