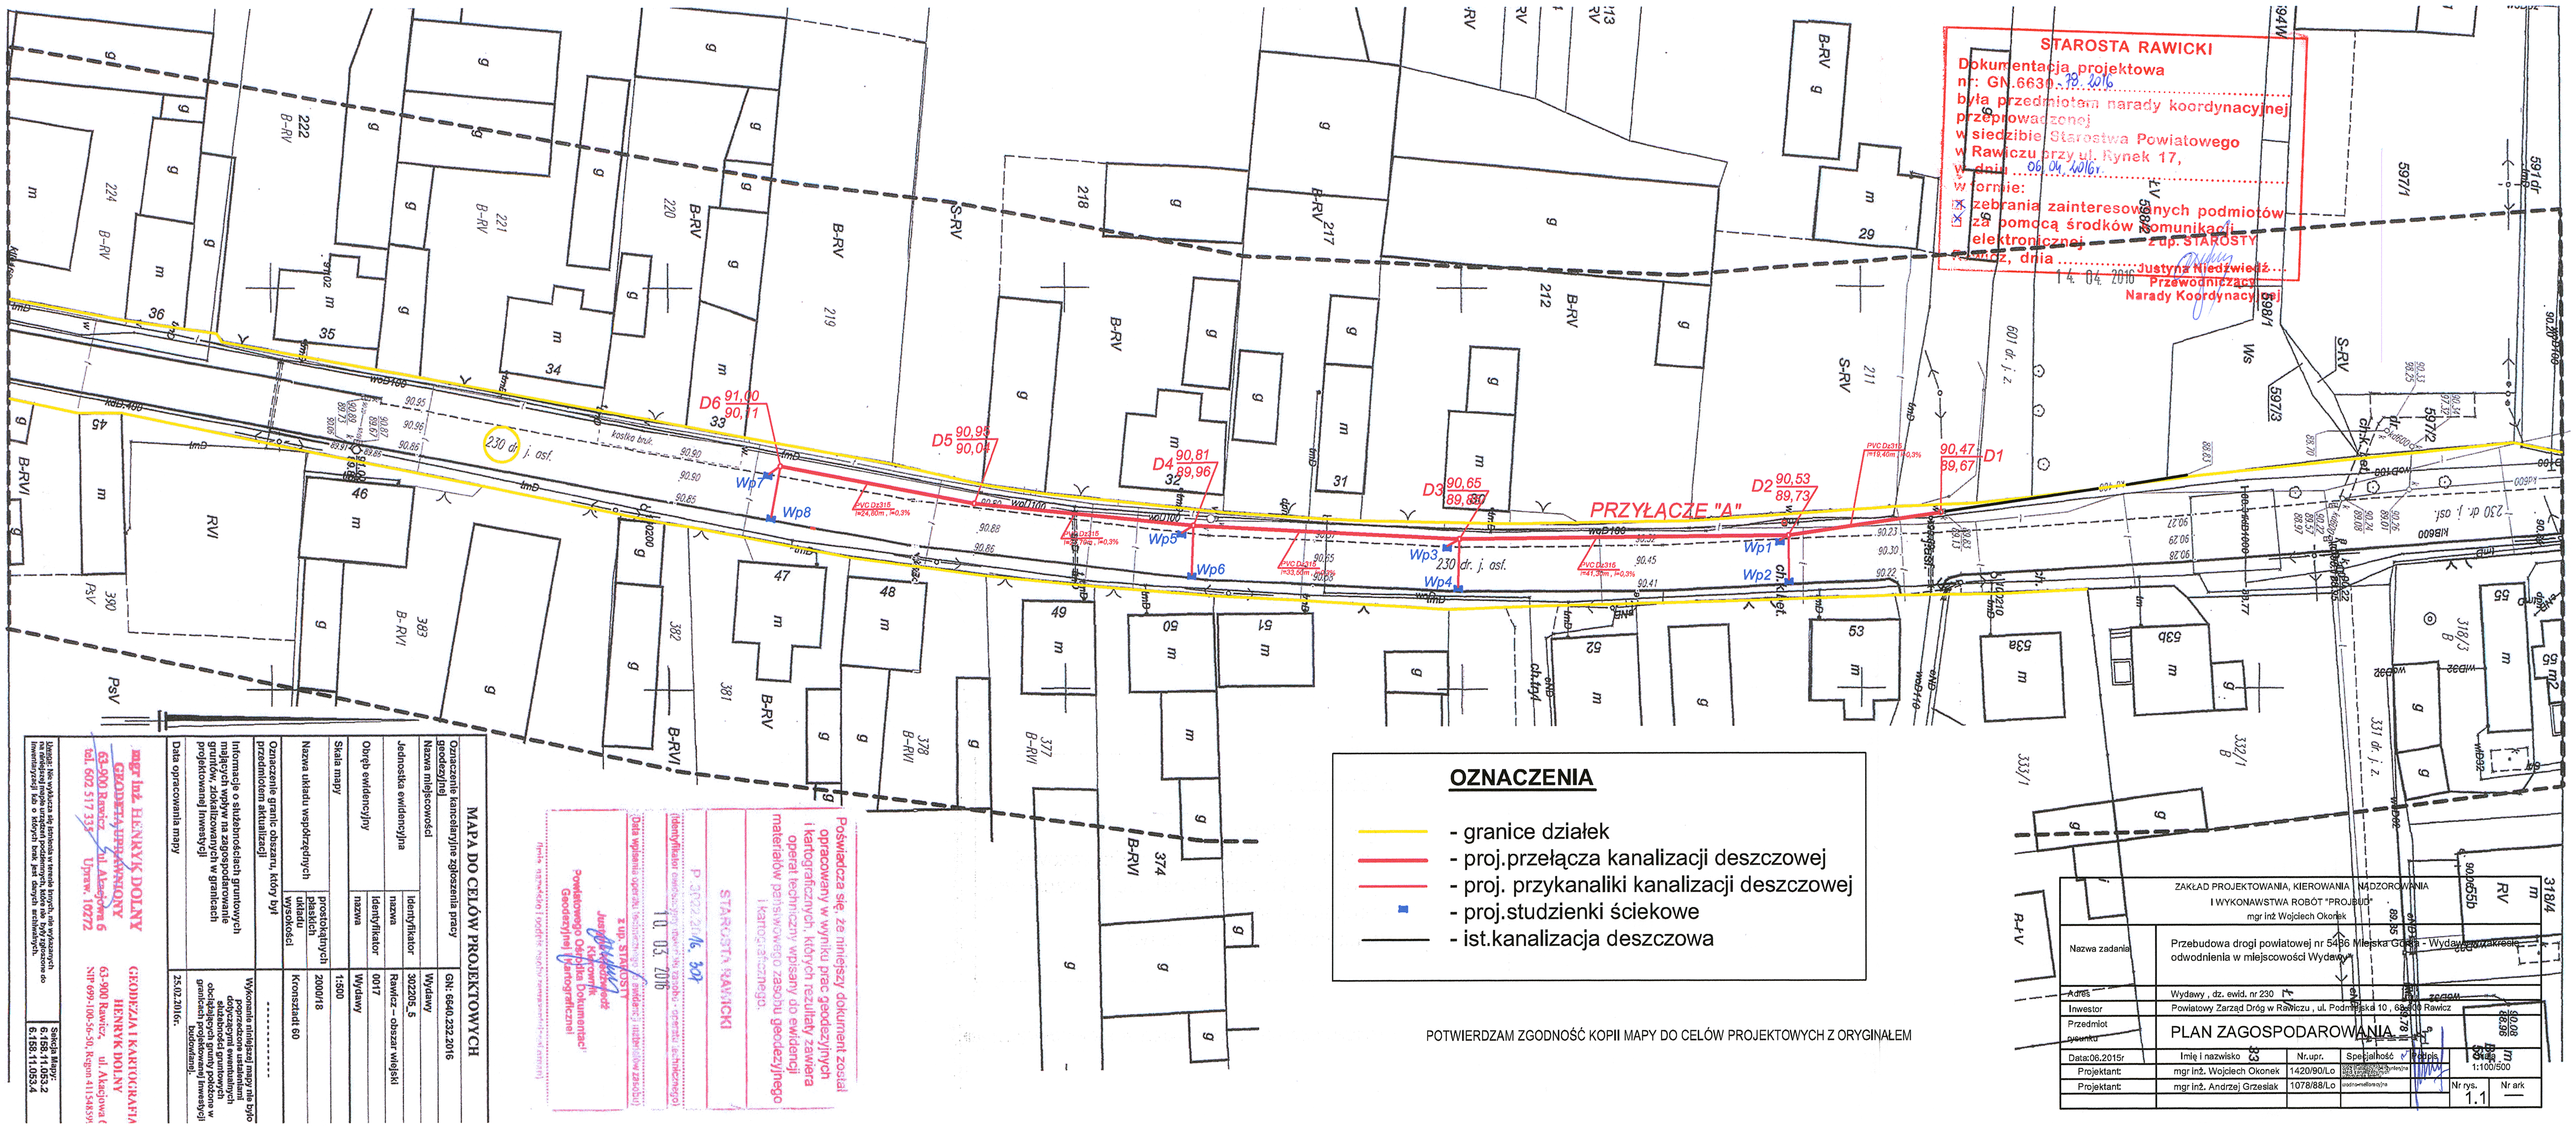

STAROSTA RAWICKI
Dokumentacja projektowa
nr: GN.6630.78.2016
była przedmiotem narady koordynacyjnej przeprowadzonej
w siedzibie Starostwa Powiatowego
w Rawiczu przy ul. Rynek 17,
w dniu 06.04.2016r.
w formie:
☒ zebrania zainteresowanych podmiotów
☒ za pomocą środków komunikacji elektronicznej
Rawicz, dnia 14. 04. 2016
z up. STAROSTY
Justyna Niedźwiedź
Przewodnicząca
Narady Koordynacyjnej

OZNACZENIA

- granice działek
- proj.przełącza kanalizacji deszczowej
- proj. przykanaliki kanalizacji deszczowej
- proj.studzienki ściekowe
- ist.kanalizacja deszczowa

POTWIERDZAM ZGODNOŚĆ KOPII MAPY DO CELÓW PROJEKTOWYCH Z ORYGINAŁEM

MAPA DO CELÓW PROJEKTOWYCH

Oznaczenie kancelaryjne zgłoszenia pracy geodezyjnej		GN: 6640.232.2016
Nazwa miejscowości		Wydawy
Jednostka ewidencyjna	identyfikator	302205_5
	nazwa	Rawicz – obszar wiejski
Obręb ewidencyjny	identyfikator	0017
	nazwa	Wydawy
Skala mapy		1:500
Nazwa układu współrzędnych	prostokątnych płaskich	2000/18
	układu wysokości	Kronsztadt 60
Oznaczenie granic obszaru, który był przedmiotem aktualizacji		....
Informacje o służebnościach gruntowych mających wpływ na zagospodarowanie gruntów, zlokalizowanych w granicach projektowanej inwestycji		Wykonanie niniejszej mapy nie było poprzedzone ustaleniami dotyczącymi ewentualnych służebności gruntowych obciążających grunty położone w granicach projektowanej inwestycji budowlanej.
Data opracowania mapy		25.02.2016r.

Uwaga: Nie wyklucza się istnienia w terenie innych, nie wykazanych na niniejszej mapie urządzeń podziemnych, które nie były zgłoszone do inwentaryzacji lub o których brak jest danych archiwalnych.

Sekcja Mapy: 6.158.11.053.2, 6.158.11.053.4

mgr inż. HENRYK DOLNY
GEODETA UPRAWNIONY
63-900 Rawicz, ul. Akacjowa 6
tel. 602 517 335 Upraw. 10272

GEODEZJA I KARTOGRAFIA
HENRYK DOLNY
63-900 Rawicz, ul. Akacjowa 6
NIP 699-100-56-50, Regon 41154859

Poświadcza się, że niniejszy dokument został opracowany w wyniku prac geodezyjnych i kartograficznych, których rezultaty zawiera operat techniczny wpisany do ewidencji materiałów państwowego zasobu geodezyjnego i kartograficznego.
STAROSTA RAWICKI
P.3022.2016.307
(identyfikator ewidencyjny materiału zasobu - operatu technicznego)
10. 03. 2016
(Data wpisania operatu technicznego do ewidencji materiałów zasobu)
z up. STAROSTY
Justyna Niedźwiedź
Kierownik
Powiatowego Ośrodka Dokumentacji Geodezyjnej i Kartograficznej
(imię, nazwisko i podpis osoby reprezentującej organ)

ZAKŁAD PROJEKTOWANIA, KIEROWANIA I NADZOROWANIA I WYKONAWSTWA ROBÓT "PROJBUD"
mgr inż Wojciech Okonek

Nazwa zadania	Przebudowa drogi powiatowej nr 5486 Miejska Górka - Wydawy w zakresie odwodnienia w miejscowości Wydawy				
Adres	Wydawy , dz. ewid. nr 230				
Inwestor	Powiatowy Zarząd Dróg w Rawiczu , ul. Podmiejska 10 , 63-900 Rawicz				
Przedmiot rysunku	PLAN ZAGOSPODAROWANIA				
Data:06.2015r	Imię i nazwisko	Nr.upr.	Specjalność	Podpis	Skala 1:100/500
Projektant:	mgr inż. Wojciech Okonek	1420/90/Lo	wodno-melioracyjna oraz instalacyjna inżynieryjna sieci kanalizacyjnych uzbrojenia terenu		Nr rys. 1.1
Projektant:	mgr inż. Andrzej Grzesiak	1078/88/Lo	wodno-melioracyjna		Nr ark —