


POWIATOWY ZARZĄD DRÓG
w Rawiczu
63-900 RAWICZ, ul. Podmiejska 10
TEL. 5453474
REGON 411103578, NIP 699-17-54-647
Załącznik nr (2) do warunków
technicznych z dnia 1.04.2016r.

Kierownik
Powiatowego Zarządu Dróg
w Rawiczu
mgr inż. Linowicz

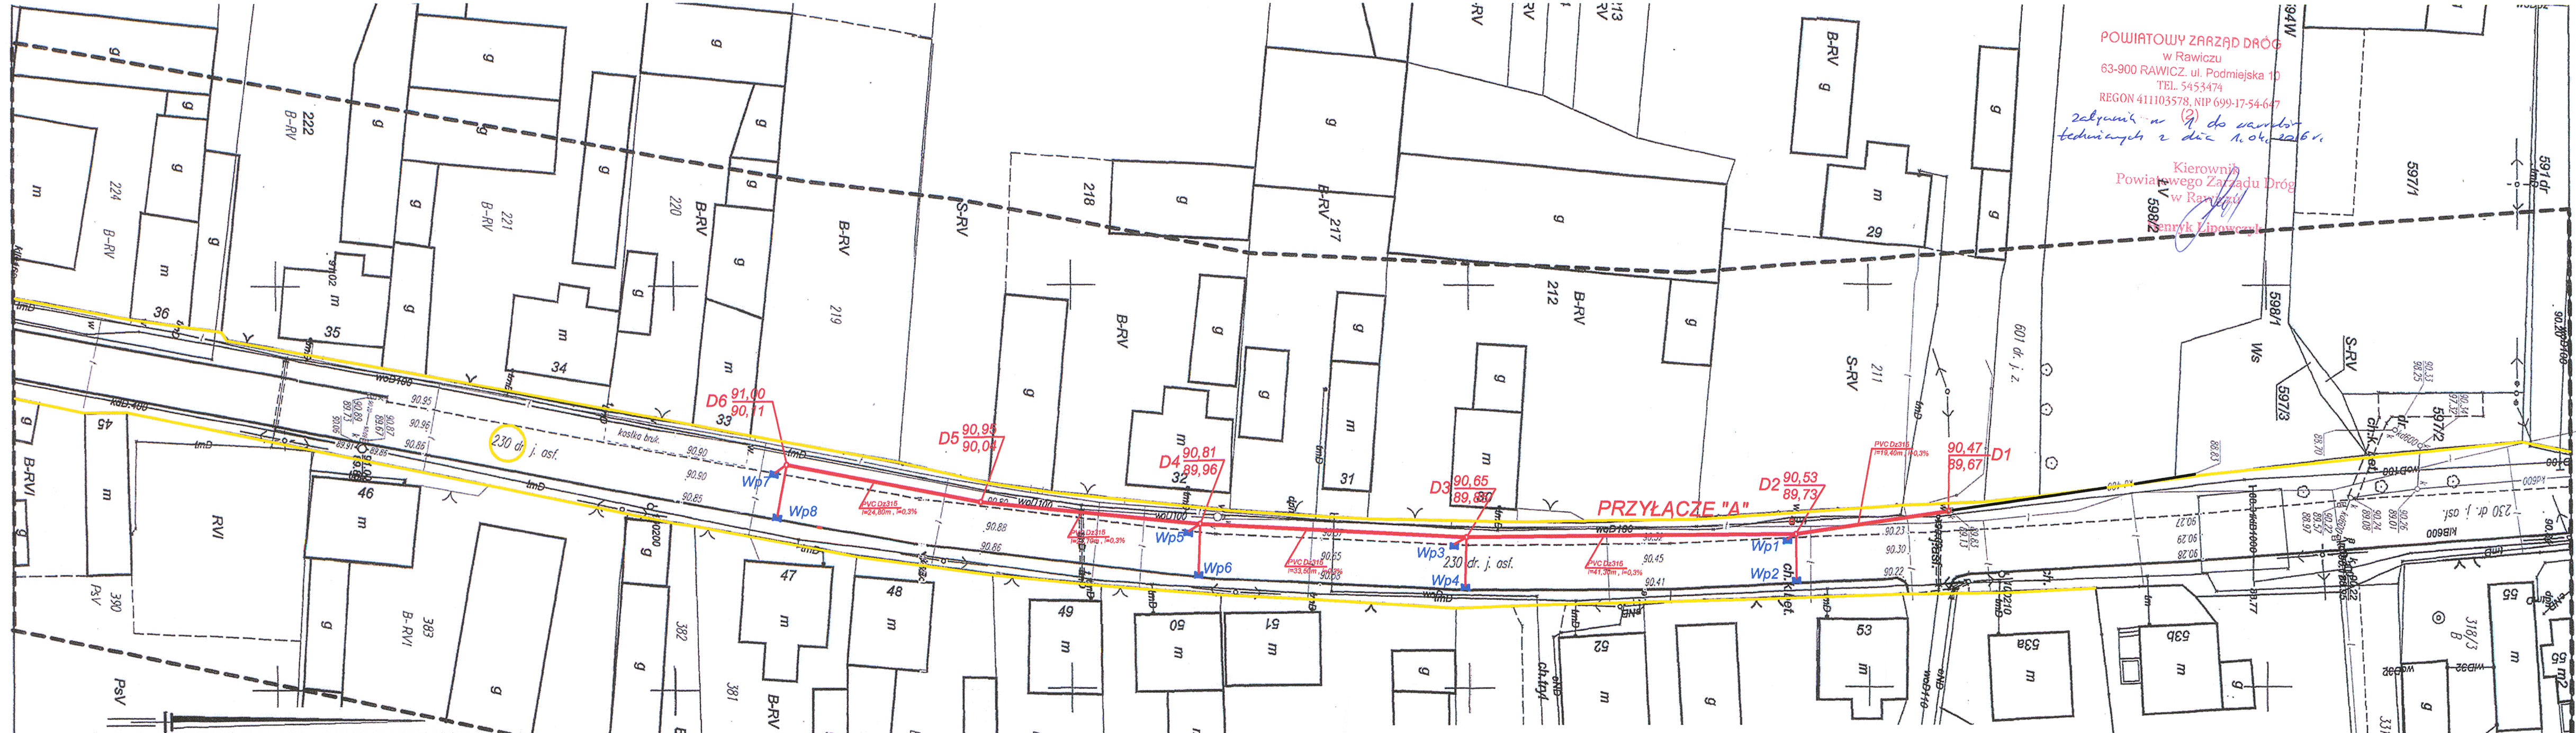

PRZYLĄCZE "A"

OZNACZENIA

- granice działek
- proj.przełącza kanalizacji deszczowej
- proj. przykanaliki kanalizacji deszczowej
- proj.studzienki ściekowe
- ist.kanalizacja deszczowa

POTWIERDZAM ZGODNOŚĆ KOPII MAPY DO CELÓW PROJEKTOWYCH Z ORYGINAŁEM

ZAKŁAD PROJEKTOWANIA, KIEROWANIA I WYKONAWSTWA ROBÓT "PROJBU"				NADZOROWANIA	
mgr inż Wojciech Okonek				0655b RV m	
Nazwa zadania		Przebudowa drogi powiatowej nr 5436 Miejska Górka - Wydawy w zakresie odwodnienia w miejscowości Wydawy			
Adres		Wydawy, dz. ewid. nr 230			
Inwestor		Powiatowy Zarząd Dróg w Rawiczu, ul. Podmiejska 10, 63-900 Rawicz			
Przedmiot projektu		PLAN ZAGOSPODAROWANIA			
Data: 06.2015r.		Imię i nazwisko		Nr. upr.	Specjalność
Projektant:		mgr inż. Wojciech Okonek		1420/90/Lo	1:100/500
Projektant:		mgr inż. Andrzej Grzesiak		1078/88/Lo	1:100/500
				Nr rys.	Nr ark
				1.1	

Poświadczam się, że niniejszy dokument został opracowany w wyniku prac geodezyjnych i kartograficznych, których rezultaty zawiera operat techniczny wpisany do ewidencji materiałów państwowego zasobu geodezyjnego i kartograficznego.

STAROSTA RAWICKI
P. 3022 26/6. 302
10.03.2016

z up. Starosta
mgr inż. Linowicz
Kierownik
Powiatowego Zarządu Dróg
Geodezyjnej i Kartograficznej

MAPA DO CELÓW PROJEKTOWYCH

Oznaczenie kancelaryjne zgłoszenia pracy geodezyjnej		GN: 6640.232.2016	
Nazwa miejscowości	Wydawy		
Jednostka ewidencyjna	identyfikator nazwa	302205_5	
Obiekt ewidencyjny	identyfikator nazwa	0017	Rawicz – obszar wiejski
	Wydawy		
Skala mapy	prostokątnych płaskich układu wysokości	1:500	
Nazwa układu współrzędnych	2000/18		
Oznaczenie granic obszaru, który był przedmiotem aktualizacji	Konsztadt 60		

Informacje o służbnościach gruntowych mających wpływ na zagospodarowanie gruntów, zlokalizowanych w granicach projektowanej inwestycji		Wykonanie niniejszej mapy nie było poprzedzone ustaleniem dopuszczalnych warunków odbudowy gruntów położone w granicach projektowanej inwestycji budowlanej.	
Data opracowania mapy	25.02.2016r.		

mgr inż. HENRYK DOLNY
GEODEZJA I KARTOGRAFIA
63-900 Rawicz, ul. Akacjowa 6
tel. 602 517 335, Urz. 10272

GEODEZJA I KARTOGRAFIA
HENRYK DOLNY
63-900 Rawicz, ul. Akacjowa 6
NIP 699-100-56-50, Regon 411548591

Uwaga: Nie wydłuża się terminu ważności, nie wyrażając na większą mapę urzędu podlegającą, która nie była zgłoszona do inwentaryzacji lub o której brak jest danych technicznych.

Sekcja Mapy:
6.158.11.053.2
6.158.11.053.4