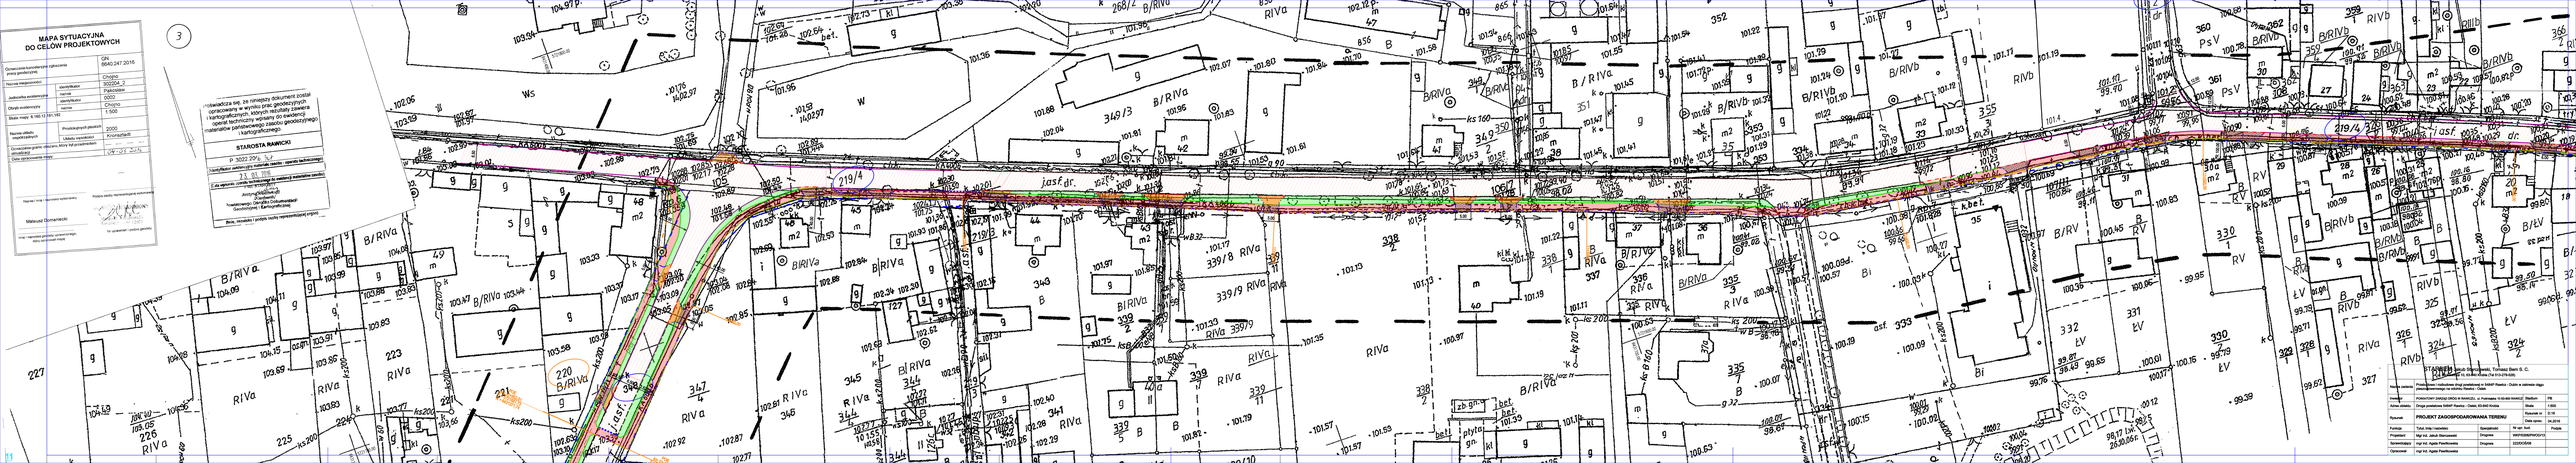
MAPA SYTUACYJNA
DO CELÓW PROJEKTOWYCH
GN
9640.247.2016
Chojna
202004_2
Pakoszów
GEO-1
Chojna
1:500
2000
Arkusz mapy
Liczba arkuszy mapy
Data aktualizacji mapy
Matiusz Domański
STAROSTA RAWICKI
P.5622.2016.JŁ
11.01.2016
Arkusz mapy
Liczba arkuszy mapy
Data aktualizacji mapy
Mira, rzędne i układ wysoko
Ws
W
B/RIVa
RIVa
RIVb
B/RIVb
B/RIVD
PsV
ŁV
Bi
Jasf dr.
ul. Jasna
ul. Dr. Ludwika Zamenhofa
ul. Dr. Ludwika Zamenhofa
ul. Jasna
ul. Jasna
ul. Jasna